





MIEJSCOWY PLAN ZAGOSPODAROWANIA PRZESTRZENNEGO GMINY I MIASTA CZERWIONKA-LESZCZYNY DLA OBSZARU POŁOŻONEGO W REJONIE ULIC ŻORSKIEJ I ZWYCIĘSTWA W SOŁECTWIE STANOWICE

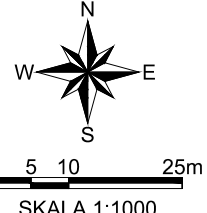

**ZAŁĄCZNIK NR 1 - RYSUNEK PLANU
DO UCHWAŁY NR XXVIII/363/13
RADY GMINY I MIASTA CZERWIONKA-LESZCZYN
Z DNIA 1 LUTEGO 2013 R.**

WYRYS ZE STUDYUM UWARUNKOWAŃ I KIERUNKÓW
ZAGOSPODAROWANIA PRZESTRZENNEGO SKALA 1:10 000

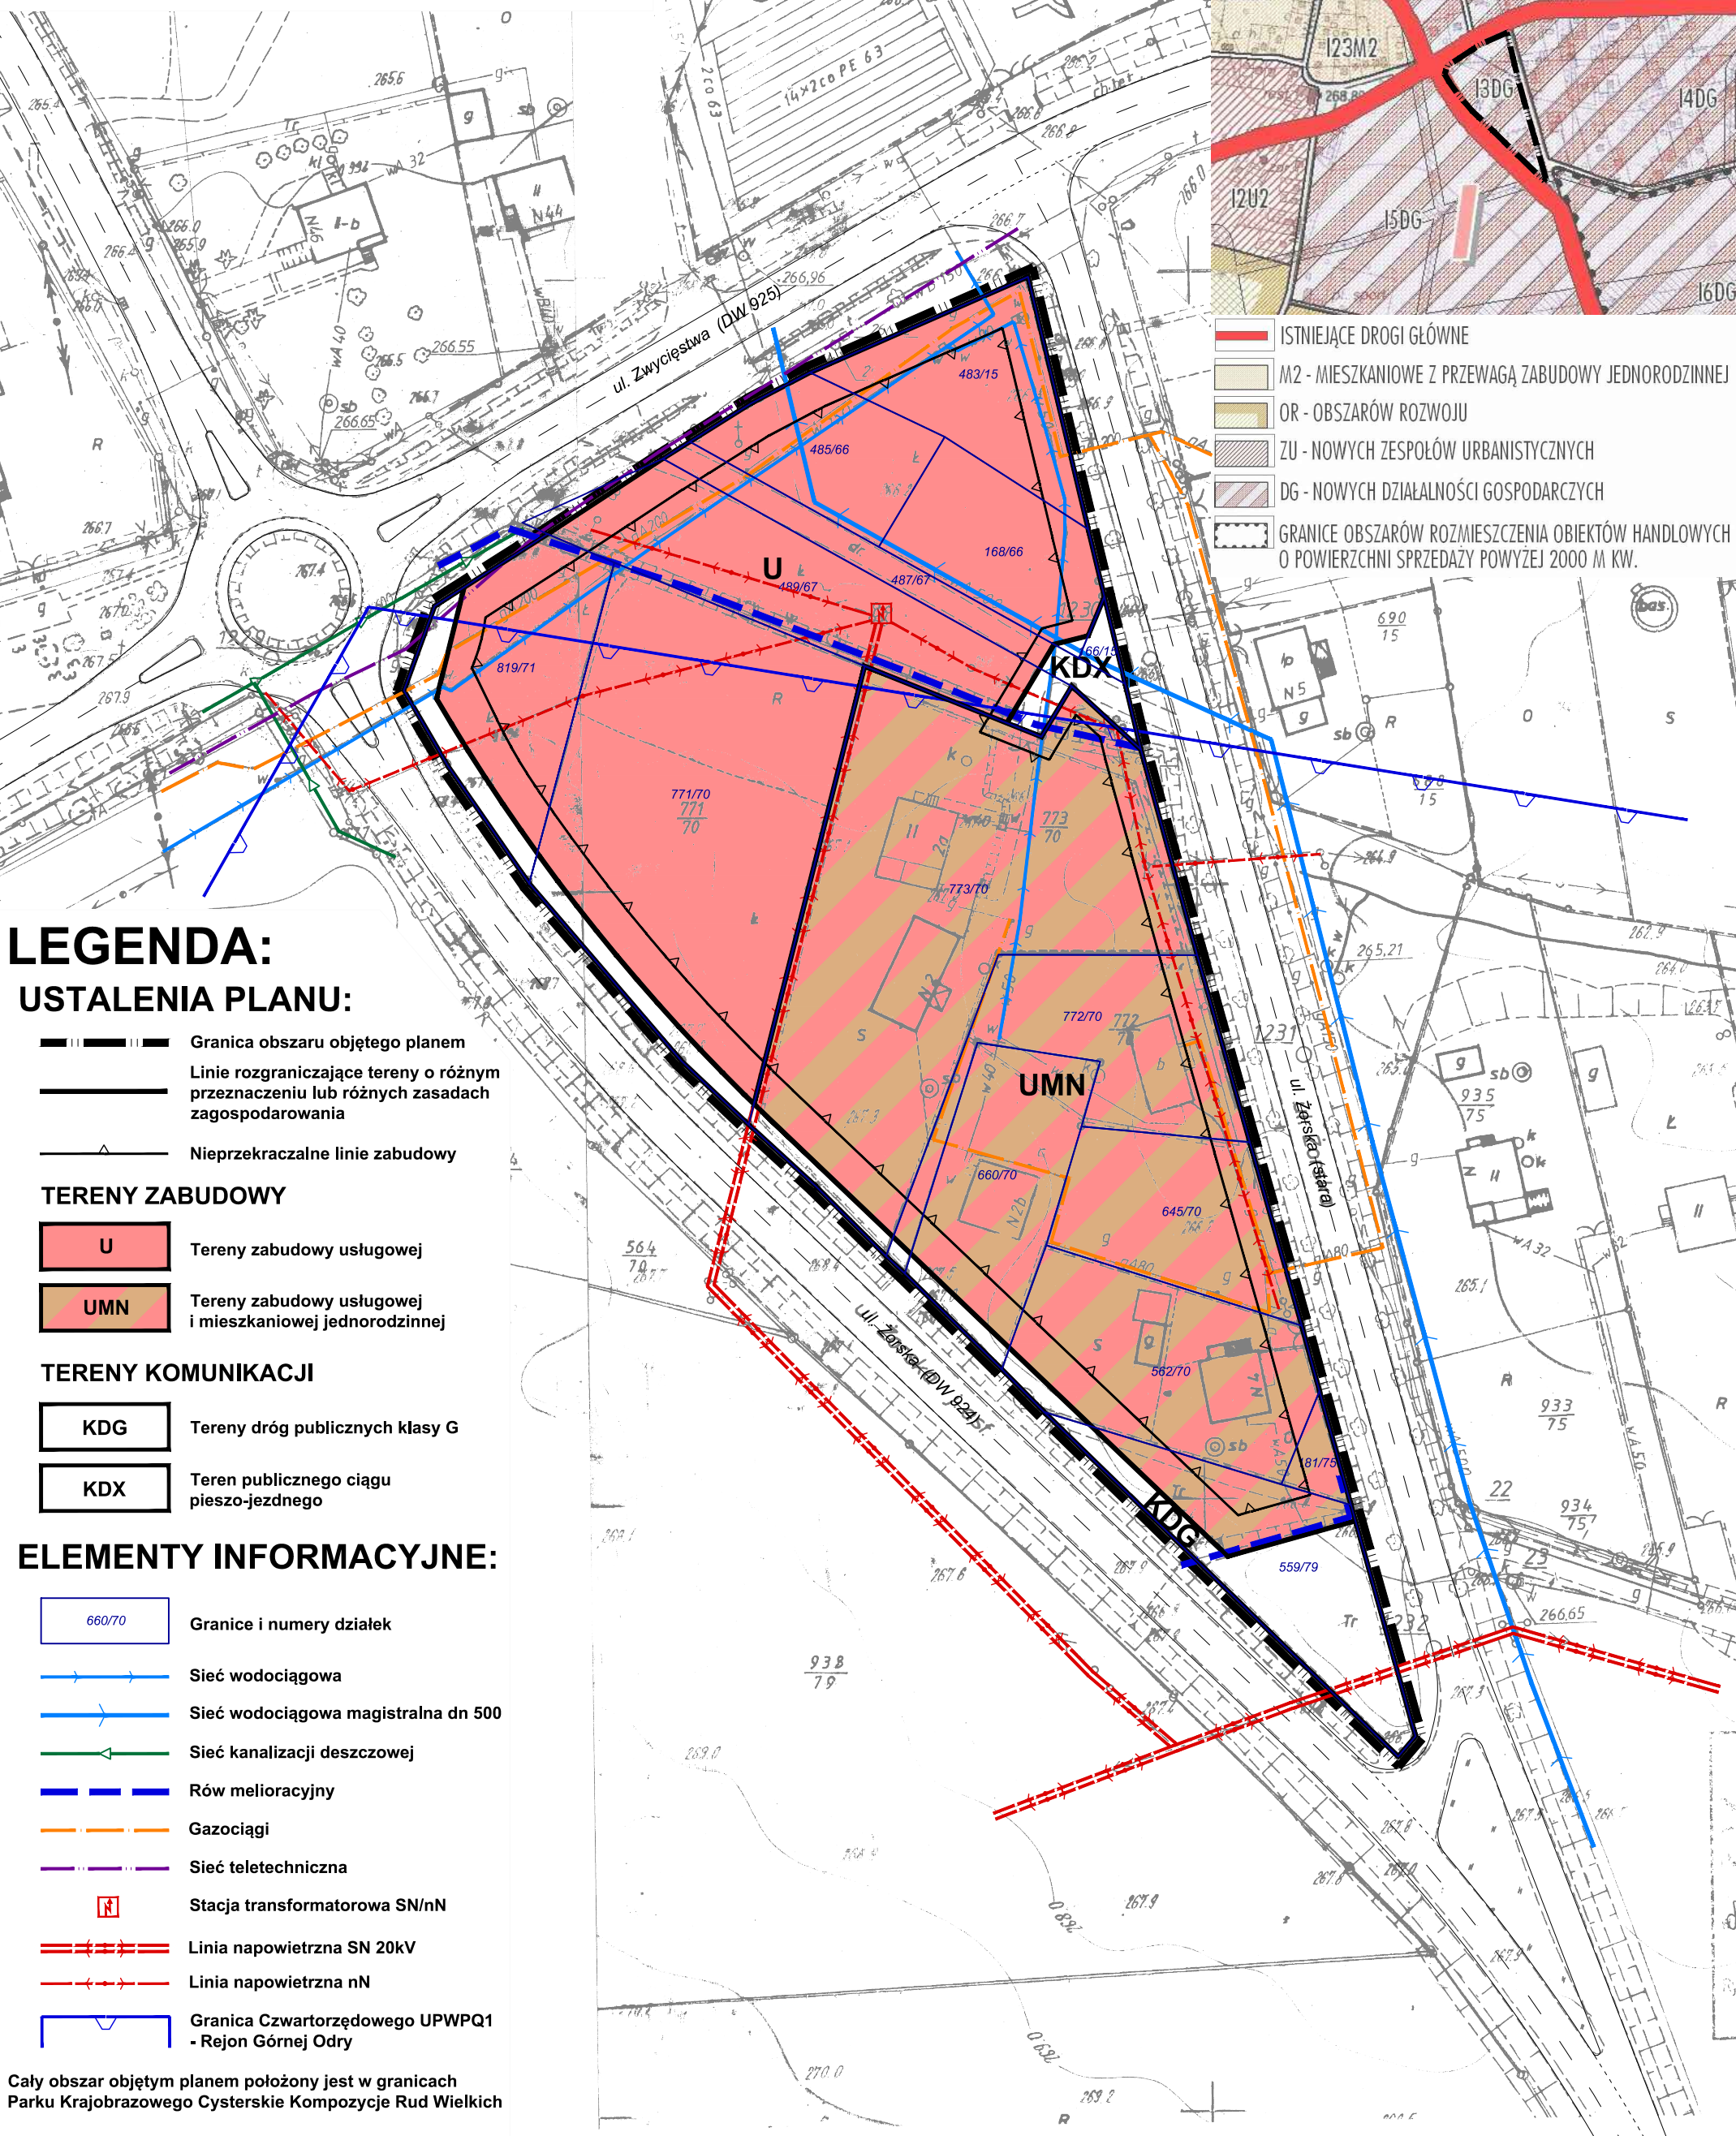

LEGENDA: USTALENIA PLANU:

- Granica obszaru objętego planem
- Linie rozgraniczające tereny o różnym przeznaczeniu lub różnych zasadach zagospodarowania
- Nieprzekraczalne linie zabudowy

TERENY ZABUDOWY

- U** Tereny zabudowy usługowej
- UMN** Tereny zabudowy usługowej i mieszkaniowej jednorodzinnej

TERENY KOMUNIKACJI

- KDG** Tereny dróg publicznych klasy G
- KDX** Teren publicznego ciągu pieszo-jezdnego

ELEMENTY INFORMACYJNE:

- 660/70 Granice i numery działek
- Sieć wodociągowa
- Sieć wodociągowa magistralna dn 500
- Sieć kanalizacji deszczowej
- Rów melioracyjny
- Gazociągi
- Sieć teletechniczna
- Stacja transformatorowa SN/nN
- Linia napowietrzna SN 20kV
- Linia napowietrzna nN
- Granica Czwartorzędowego UPWPQ1 - Rejon Górnej Odry

Cały obszar objęty planem położony jest w granicach
Parku Krajobrazowego Cysterskie Kompozycje Rud Wielkich