



**MIEJSCOWY PLAN ZAGOSPODAROWANIA PRZESTRZENNEGO GMINY I MIASTA  
CZERWIONKA-LESZCZYNY DLA OBSZARU POŁOŻONEGO W REJONIE ULIC  
WYZWOLENIA, LESZCZYŃSKIEJ ORAZ GRANICY SOŁECTWA STANOWICE.**

ZAŁĄCZNIK NR 1 - RYSUNEK PLANU  
DO UCHWAŁY NR XLII/571/14  
RADY MIASTA I GMINY CZERWIONKA-LESZCZYN  
Z DNIA 25 KWIEŹNIA 2014R.

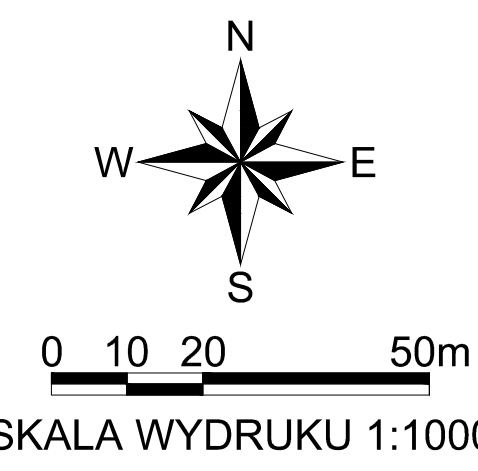

WYRYS ZE STUDIUM UWARUNKOWAŃ I KIERUNKÓW  
ZAGOSPODAROWANIA PRZESTRZENNEGO  
SKALA 1:10 000

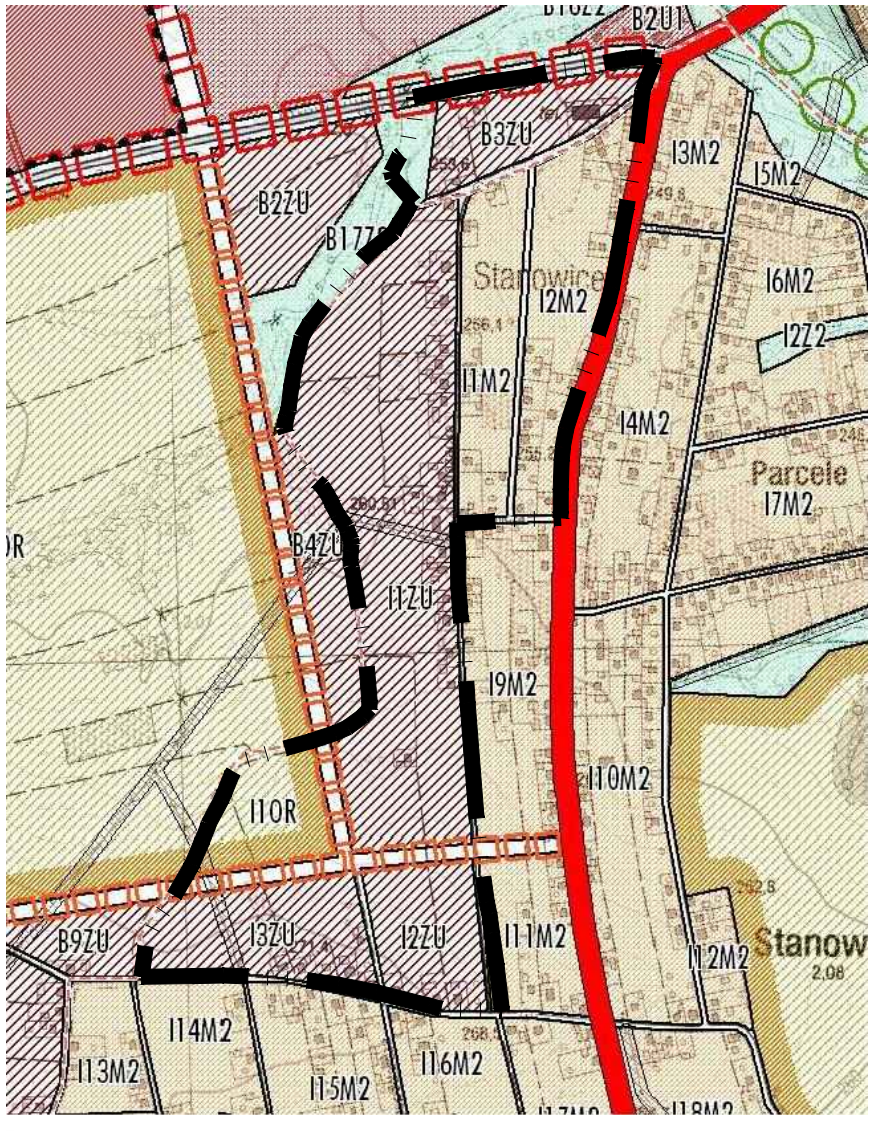

- ISTNIEJĄCE DROGI GŁÓWNE
- M2 - MIESZKANIOWE Z PRZEWAGĄ ZABUDOWY JEDNORODZINNEJ
- U1 - USŁUGOWE O ZNACZENIU OGÓLNOGOSPODARSTWA I DZIELNICOWYM
- ZU - NOWYCH ZESPÓŁÓW URBANISTYCZNYCH
- OR - OBSZARÓW ROZWOJU
- Z2 - DOLIN RZEK I POTOKÓW
- OSIE GŁÓWNYCH PONADLOKALNYCH KORYTARZY EKOLOGICZNYCH UKŁADU
- PLANOWANE DROGI GŁÓWNE
- PLANOWANE DROGI ZBIORCZE

## LEGENDA:

### USTALENIA PLANU:

- Granica obszaru objętego planem
- Linie rozgraniczające tereny o różnym przeznaczeniu lub różnych zasadach zagospodarowania
- Nieprzekraczalne linie zabudowy
- Budynki objęte ochroną konserwatorską w planie
- Tereny zabudowy**
  - ...MN Tereny zabudowy mieszkaniowej jednorodzinnej
  - ...U Tereny zabudowy usługowej
- Tereny zieleni**
  - ...Z Teren zieleni
  - ...R Tereny rolnicze
- Tereny komunikacji**
  - ...KDL Tereny dróg publicznych klasy L
  - ...KDD Tereny dróg publicznych klasy D
  - ...KDW Tereny dróg wewnętrznych

### OZNACZENIA GRAFICZNE NIE STANOWIĄCE USTALEŃ PLANU:

- 607/112 Granice i numery działek
- 17,0m Granica terenu górniczego
- o.d.z. Granica obszaru górniczego
- Szlak Historii Górnictwa Górnośląskiego
- Budynki ujęte w Gminnej Ewidencji Zabytków
- Infrastruktura techniczna**
  - Wodociąg magistralny Ø500
  - Sieć wodociągowa
  - Gazociąg średnioprężny
  - Gazociąg niskoprężny
  - Sieć teletechniczna
  - Stacje transformatorowe SN/nN
  - Linie napowietrzne SN 20kV
  - Linia kablowa SN 20kV

C cały obszar objęty planem położony jest w granicach:  
- Parku Krajobrazowego Cysterskie Kompozycje Rud Wielkich  
- Karbońskiego użytkowego poziomu wód podziemnych  
CII - Mikołów - Sosnowiec  
- Złoża węgla kamiennego "Dębieńskie 1"

WYKONANIE: FIRMA PROJEKTOWA "BOGACZ"  
ul. Jutrzenki 1, 40-759 Katowice

GŁÓWNY PROJEKTANT: mgr inż. arch. Bogusław Bogacz KT-077

PROJEKTANT: mgr inż. arch. Patrycja Pszczółka KT-451  
inż. Jacek Pszczółka

SKALA: 1:1000  
DATA: 14.04.2014