

PRZEDSIĘBIORSTWO PRODUKCYJNO-
USŁUGOWE „PROSTYL“ SPÓŁKA Z O.O.
UL. BRZEZIŃSKA 8A, 44-203 RYBNIK
TEL. 604185441 e-mail: prostyl@op.pl,
prostyl@wp.pl
ING BANK ŚLĄSKI
KONTO NR: 21 1050 1344 1000 0090 7827 2789
NIP: 642-000-11-79, REGON: 008012646
KRS: 0000192890
KAPITAŁ ZAKŁADOWY: 52.000,00 zł

PROSTYL

OBIEKT : Budynek mieszkalny wielorodzinny
Kategoria obiektu: XIII

ADRES : Czerwionka – Leszczyny, ul. Mickiewicza 11
Działka nr 2931/236
Jednostka ewid.: Czerwionka-Leszczyny
Obręb: Czerwionka

INWESTOR : **Gmina i Miasto Czerwionka - Leszczyny**
ul. Parkowa 9, 44-230 Czerwionka-Leszczyny

FAZA OPRACOWANIA: Projekt budowlany

Niniejszy projekt budowlany został zatwierdzony
w decyzji Starosty Rybnickiego
o pozwoleniu na budowę

z dnia 2020-11-24

AB. 6740.701.2020

TEMAT OPRACOWANIA: Projekt budowlany **Nr przebudowy budynku**
mieszkalnego wielorodzinnego dla zadania: „Likwidacja niskiej emisji poprzez
podłączenie budynków do sieciowego nośnika ciepła na zabytkowym osiedlu
mieszkalnym w Czerwionce-Leszczynach”

ZESPÓŁ PROJEKTOWY :

mgr inż. arch. Agnieszka Oślizło
upr. bud. 10/03 SLOKK

mgr inż. Patrycja Sinka
upr. bud. SLK/1782/PWOK/07

mgr inż. Witold Opaliński
upr. bud. 1340/03/U/C

mgr inż. Tomasz Bienek
upr. bud. SLK/0996/PWOE/05

mgr inż. arch. Agnieszka Oślizło
Upoważnienie nr
do projektowania i
wspierania wykonawstwa
.....
Wzrost:
Kierownik: mgr inż. Agnieszka Oślizło
Wzrost:
nr ewid. SLK/10/03/SLOKK
.....
mgr inż. Tomasz Bienek
Upoważnienie nr
do projektowania i
wspierania wykonawstwa
.....
nr ewid. SLK/0996/PWOE/05

październik 2020 r.

Zawartość teczki - ul. Mickiewicza 11

Strona tytułowa			str. nr 1
Zawartość teczki			str. nr 2
CZĘŚĆ BUDOWLANA			
Opis techniczny – część budowlana			str. nr 3-12
Informacja BiOZ			str. nr 13-15
Oświadczenie projektanta			str. nr 16
Uprawnienia i zaświadczenie projektanta			str. nr 17-26
Orientacja skala 1:5000			str. nr 27
Mapa zasadnicza skala 1:1000 – fragment			str. nr 28
<u>Część rysunkowa:</u>			
Rys. nr 1	Elewacje – zakres robót	skala 1:100	str. nr 29
Rys. nr 2	Elewacje – zakres robót	skala 1:100	str. nr 30
Rys. nr 3	Elewacje – projekt	skala 1:100	str. nr 31
Rys. nr 4	Elewacje – projekt	skala 1:100	str. nr 32
Rys. nr 5	Rzut piwnic– zakres robót	skala 1:100	str. nr 33
Rys. nr 6	Rzut poddasza - zakres robót	skala 1:100	str. nr 34
Rys. nr 7	Przekrój I-I – zakres robót	skala 1:100	str. nr 35
Rys. nr 8	Zestawienie stolarki okiennej i drzwiowej	skala 1:100	str. nr 36
Rys. nr 9	Schemat - rysunek szczegółowy okna i drzwi		str. nr 37
Rys. nr 10	Schemat wykonania ocieplenia stropu poddasza		str. nr 38
	Schemat osadzenia drzwi do wymiennikowni		str. nr 39
CZĘŚĆ INSTALACYJNA - C.O. I WYMIENNIKOWNIA			
Opis techniczny – część budowlana			str. nr 40-47
Informacja BiOZ			str. nr 48-50
<u>Część rysunkowa:</u>			
Rys. nr I-1	Rzut piwnic – instalacja c.o.	skala 1:100	str. nr 51
Rys. nr I-2	Rzut parteru – instalacja c.o.	skala 1:100	str. nr 52
Rys. nr I-3	Rzut piętra – instalacja c.o.	skala 1:100	str. nr 53
Rys. nr I-4	Rozwinięcie instalacji c.o.	skala 1:100	str. nr 54
Rys. nr I-5	Schemat montażu układu regulacyjno - pomiarowego	skala 1:100	str. nr 55
CZĘŚĆ INSTALACYJNA - ELEKTRYCZNA			
Opis techniczny – instalacje elektryczne			str. nr 56-66
Informacja BiOZ			str. nr 67-75
<u>Część rysunkowa:</u>			
Rys. nr IE-01	Pomieszczenie wymiennikowni - inst. elektryczne	skala 1:100	str. nr 76
Rys. nr IE-02	Pomieszczenie wymiennikowni - schemat zasilania		str. nr 77
Rys. nr IE-03	Pomieszczenie wymiennikowni - rozdzielnia TR.W		str. nr 78

OPIS TECHNICZNY – część budowlana

**PROJEKT BUDOWLANY PRZEBUDOWY BUDYNKU MIESZKALNEGO
WIELORODZINNEGO**

w Czerwionce - Leszczynach, przy ul. Mickiewicza 11,
działka nr : 2931/236

1. DANE OGÓLNE:

1.1. Nazwa i adres inwestycji:

Przebudowa budynku mieszkalnego wielorodzinnego dla zadania: **„Likwidacja niskiej emisji poprzez podłączenie budynków do sieciowego nośnika ciepła na zabytkowym osiedlu mieszkalnym w Czerwionce-Leszczynach”**

Jednostka ewidencyjna: Czerwionka-Leszczyny

Obręb: Czerwionka

Kategoria obiektu: XIII

1.2. Inwestor:

Gmina i Miasto Czerwionka- Leszczyny

ul. Parkowa 9 , 44-230 Czerwionka-Leszczyny

2. PODSTAWA OPRACOWANIA

- Inwentaryzacja budowlana (w zakresie niezbędnym do wykonania projektu) i fotograficzna
- Audyt energetyczny
- Dokumentacja archiwalna
- Konsultacje i ustalenia z Inwestorem
- Konsultacje i ustalenia ze Śląskim Wojewódzkim Konserwatorem Zabytków w Katowicach
- Program Prac Konserwatorskich (PPK)
- koncepcja przebiegu projektowanej sieci ciepłowniczej wg Przedsiębiorstwo Energetyczne MEGAWAT Sp. z o.o.
- Wytyczne projektowania i budowy sieci i przyłączy ciepłowniczych oraz węzłów cieplnych w spółce P.E. MEGAWAT Sp. z o.o. w Gliwicach

3. CEL OPRACOWANIA.

Opracowanie dokumentacji projektowej pozwoli na wykonanie robót budowlanych mających na celu poprawę komfortu użytkowania mieszkań związaną ze zmniejszeniem strat ciepła poprzez wymianę stolarki okiennej i drzwiowej zewnętrznej, ocieplenie stropów nad ostatnią kondygnacją i nad piwnicami. Prace mają na celu likwidację niskiej emisji (likwidację pieców na paliwo stałe) poprzez przyłączenie budynków do sieci ciepłowniczej i wykonanie w mieszkaniach instalacji c.o.

4. OPIS STANU ISTNIEJĄCEGO.

4.1. Dane ogólne:

Przedmiotem opracowania jest część budynków mieszkalnych wielorodzinnych na osiedlu robotniczym „Familo” w Czerwionce-Leszczynach.

Przedmiotem opracowania objęte są budynki zlokalizowane na ulicy Kombatantów 1,2,3,4,5,6,7,9, Mickiewicza 1,4,5,6,7,8,9,10,11, Szkolnej 1, Hallera 1,2,3,4,5,6,7,8,9,10,11 oraz Wolności 9,7,5.

Budynki należą do kompleksu dawnego zabytkowego osiedla robotniczego dawnej KWK Dębieńsko, wpisanego do rejestru zabytków pod numerem A/1550/95 z dnia 10.11.1995 roku. Obiekty założone na planie prostokąta z szerokimi ryzalitami od strony frontowej i podwórzowej.

Budynki wzniesione w technologii tradycyjnej, murowane z cegły z elementami muru pruskiego. Budynki dwu-kondygnacyjne z częściowo zagospodarowanym poddaszem, podpiwniczone.

Zakres prac zewnętrznych obejmuje przebudowę elewacji przedmiotowych segmentów w zakresie wskazanym na rysunkach. Prace obejmują wymianę stolarki okiennej i drzwiowej zewnętrznej (z odtworzeniem pierwotnych otworów, zamurowaniem wtórnych).

Zakres prac nie obejmuje wymiany konstrukcji i pokrycia dachu, ani wymiany stolarki okiennej związanej z konstrukcją dachu. Poza zakresem opracowania jest remont kominów, które należy przewidzieć do przebudowy przy robotach związanych z wymianą lub remontem dachów, a także roboty takie jak: wzmacnianie murów, czyszczenie i konserwacja wątków ceglanych oraz kamiennych (za wyjątkiem ościeży i parapetów, które podlegają renowacji- patrz rysunek zakres robót).

4.1.1. Kondygnacja piwnic

Kondygnacja piwnic dostępna jest z wewnętrznej klatki schodowej. Cała powierzchnia podzielona jest na kilka pomieszczeń o różnej wielkości.

Istniejąca posadzka jest wykonana z cegły, bardzo nierówna i znacznie zawilgocona.

Stropy nad piwnicą – betonowe lub odcinkowe. W przedmiotowym budynku- betonowe.

Ściany od wewnątrz częściowo tynkowane; część otworów dymowych wykorzystana przez podłączenia pieców na paliwo stałe; widoczne wyczystki pozostałych przewodów

Stolarka okienna drewniana, często w złym stanie technicznym; okna od zewnątrz zabezpieczone przez zamontowane kraty, pręty, blachę, deski.

Piwnice wyposażone są w instalację elektryczną (oświetlenie i gniazdka wtykowe).

4.1.2. Kondygnacja poddasza

Kondygnacja poddasza stanowi zazwyczaj przestrzeń zagospodarowaną na jedno mieszkanie i strych do wspólnego użytku mieszkańców. Kondygnacja dostępna z wewnętrznej klatki schodowej.

Istniejący dach kryty dachówką karpiówką, nie posiada żadnej izolacji cieplnej i przeciwwilgociowej; w kilku budynkach zauważalne są ślady po przeciekach, co wskazuje na nieszczelność pokrycia.

Strychy częściowo posiadają naturalne oświetlenie za pomocą okien zamontowanych w lukarnach o różnych kształtach.

Istniejące ściany oddzielające strych i mieszkania od klatki schodowej przeważnie są murowane o wysokości około 300- 330 cm

Istniejąca posadzka w postaci desek lub betonowa (w zależności od stropu nad I piętrem, które są betonowe lub na belkach drewnianych).

W przedmiotowym budynku strop poddasza został wykonany jako drewniany.

Pomieszczenia strychów stanowią często składowisko różnych przedmiotów lub suszarnie prania; bezwzględnie należy wydać zalecenie ich opróżnienia i oczyszczenia.

4.1.3. Klatka schodowa

Klatka schodowa to przestrzeń ogólnego użytku, która jest różnie zagospodarowana. W kilku przypadkach na spocznikach zabudowane są toalety lub części wejściowe mieszkań (szczególnie na poddaszach). Ściany i schody są mniej lub bardziej zużyte. Przedmiotem opracowania jest jednak stolarka okienna i drzwi wejściowe zewnętrzne.

W obiektach częściowo zachowane są oryginalne drzwi. Można wyróżnić dwa rodzaje drzwi: dwuskrzydłowe o niesymetrycznych skrzydłach z łukowym ceglany nadprożem i proste jednoskrzydłowe z prostym nadprożem.

Konstrukcja drzwi drewniana, ramowo-płycinowa, na czopowych zawiasach. Górne płyciny szklone z podziałem szprosami na prostokątne kwatery lub pełne (drzwi wtórne).

W kilku przypadkach od strony zewnętrznej wokół drzwi została wykonana opaska, która częściowo zakrywa fragment oryginalnej ściany i łuk ceglany odcinkowy. Po wykonaniu odkrywek okazało się, iż część otworu została przymurowana.

W przedmiotowym budynku istnieją drzwi jednoskrzydłowe z wtórną opaską i z prostym ceglany nadprożem.

Projekt zakłada wykonanie drzwi jedno półtora-skrzydłowych wg przyjętego wzoru.

Wymiana wg schematu i wymiarów zawartych w dokumentacji.

Istniejące okucie i klamkę należy odtworzyć w drzwiach nowych.

Projekt zakłada odtworzenie pierwotnych otworów i wykonanie drzwi jednoskrzydłowych wg przyjętego wzoru.

4.1.3. Kominy

Kominy w budynkach są prowadzone od kondygnacji piwnic ponad dach, wykonane jako murowane, otynkowane. W kondygnacji piwnic zinwentaryzowano aktualne podłączenia pieców i istniejące wyczystki na przewodach.

Docelowo po likwidacji wszelkich pieców grzewczych i kuchennych na paliwo stałe, pozostałe wolne przewody (po ówczesnym oczyszczeniu i udrożnieniu) należy wykorzystać do wentylacji pomieszczeń mieszkalnych (szczególnie pomieszczeń sanitarnych i kuchennych – wg potrzeb)

4.1.4. Elewacje

Całość zabudowy jest jednorodna w swoich cechach (w obrębie poszczególnych ulic), posiada zróżnicowany detal architektoniczny w postaci ornamentów z białej glazurowanej cegły, charakterystycznych krawędzi szczytowych, kształcie facjat, motywów muru pruskiego, odeskowania.

Zmiany wtórne na elewacjach to przede wszystkim: pomalowane parapety i ościeża lub ich wtórne oblicowanie kształtkami ceramicznymi, wymieniona stolarka okienna, przymurowane i wykończone betonową opaską drzwi zewnętrzne.

5. OGÓLNE ZAŁOŻENIA PROJEKTOWE i ZAKRES ROBÓT:

- Wymiana stolarki okiennej i drzwiowej zewnętrznej z pracami towarzyszącymi
- Docieplenie stropu nad piwnicą
- Obniżenie posadzki piwnic (wykonanie nowych warstw)
- Wydzielenie i wykonanie pomieszczenia wymiennikowni
- Montaż instalacji c.o. w każdym mieszkaniu
- Podział jednego pomieszczenia piwnicznego na dwa mniejsze
- Docieplenie stropu poddasza
- Docieplenie ścianek i stropów nad pomieszczeniami mieszkalnymi na poddaszu od strony strychów
- Likwidacja istniejących pieców na paliwo stałe (samowolnie wykonane instalacje c.o. do likwidacji przez właścicieli)
- Roboty elewacyjne związane z wymianą stolarki (czyszczenie ościeży, parapetów, roboty naprawcze konstrukcji drewnianych, demontaż krat w oknach piwnicznych, zamurowania otworów wtórnych, odtworzenie otworów pierwotnych)
- Wymiana lamp nad wejściami do budynków, wymiana żarówek oświetlenia na klatkach schodowych
- Prace konserwatorskie/ wzmocnienie konstrukcji lukarn przy wymianie stolarki okiennej
- Roboty odtworzeniowe w piwnicach

6. ZAKRES PRAC W PRZEDMIOTOWYM BUDYNKU – Mickiewicza 11

- wymiana stolarki okiennej i drzwiowej zewnętrznej wg rysunków i zestawień
- oczyszczenie parapetów i ościeży z farby
- odkrycie parapetów i ościeży – demontaż parapetów blaszanych w oknach piętra (elewacja od podwórza) i odkucie warstwy betonu (elewacja od ulicy i boczna wejściowa)
- ocieplenie stropu nad piwnicą
- pogłębienie posadzki piwnic, wykonanie dodatkowego stopnia w biegu schodowym (wymiary wg rysunków zawartych w dokumentacji)
- ocieplenie stropu nad I piętrem,
- ocieplenie ścian oddzielających strych od pomieszczeń użytkowych
- docieplenie płaskiego stropu nad pomieszczeniami użytkowymi (od strony przestrzeni strychu)
- wykonanie pomieszczenia wymiennikowni
- podział jednego pomieszczenia piwnicznego na dwa mniejsze
- likwidacja pieców i trzonów kuchennych na paliwo stałe (samowolnie wykonane instalacje c.o. do likwidacji przez właścicieli)
- w elewacji bocznej wejściowej i podłużnej od podwórka okna do odtworzenia do pierwotnej wielkości
- konstrukcja lukarny w elewacji od podwórka do remontu/konserwacji

7. ROZWIĄZANIA MATERIAŁOWE

7.1. STOLARKA OKIENNA I DRZWIOWA

- **projektowana stolarka okienna drewniana** wykonana z drewna modrzewiowego, w konstrukcji zespolonej, malowanej w kolorze białym. Nowa stolarka powinna zachować oryginalne podziały konstrukcyjne (skrzydła okienne, ruchomy słupek), szerokości śłemia, słupka. Należy odtworzyć fazowanie na ruchomym słupku, zgodnie z zachowanym wzorem. Schematy nowoprojektowanych okien wg załączonych rysunków; $k_0=1,1 \text{ W/m}^2\text{K}$ dla całego okna (okna w mieszkaniach i na klatkach schodowych); w górnej ramie należy zamontować nawietrzak ciśnieniowy
- Odtworzenie murowanej ścianki pomiędzy oknami przy użyciu cegły elewacyjnej, identycznej wymiarem i kolorem jak istniejąca.
- Odtworzenie ceglanych parapetów ze spadkiem, z cegły ustawionej na sztorc, na wzór istniejących. Zastosować należy cegłę licową o analogicznym wymiarze i kolorze, jak istniejąca. Fragmenty istniejących parapetów poddać pracom konserwatorskim jak całość ceglanych parapetów elewacji.
- Przed montażem stolarki okiennej należy wykonać prace przygotowawcze - naprawcze i konserwatorskie parapetów i ościeży okiennych.
- Przy montażu okien zachować należy istniejące głębokości osadzenia okien w murze. Parapety zewnętrzne - ceglane istniejące, poddać zabiegom konserwatorskim. Od wnętrza zastosować drewniane parapety w kolorze białym.
- Przed wykonaniem stolarki sprawdzić rzeczywiste wymiary otworu okiennego, po usunięciu wtórnych nawarstwień.
- W przypadku stolarki okiennej montowanej w obrębie muru pruskiego lub ścian oblicowanych deskowaniem otworzyć parapety ze spadkiem, wykonane z przesuszonego drewna budowlanego, zaimpregnowanego. Parapet scalić kolorystycznie z sąsiadującą drewnianą konstrukcją farbą w kolorze palisander (w przypadku powstania przypadkowych uszkodzeń i ubytków w obrębie drewnianej konstrukcji, zaimpregnować i scalić kolorystycznie.)
- W przypadku okien piwnicznych dodatkowo należy zlikwidować okratowanie, obudowy itp.
- Kolorystyka okien:
 - okna w mieszkaniach i klatkach schodowych – białe
 - okna w lukarnach dachowych – brązowe (palisander)
 - okna w pomieszczeniach piwnicznych – brązowe (palisander)
- **Stolarka drzwiowa** – nowa stolarka powinna być wykonana jako odtworzeniowa, z zachowaniem istniejących profili szklenia, ze względu na obowiązujące przepisy dotyczące szerokości w świetle drzwi ewakuacyjnych i parametry użytkowe przyjęto do zabudowania drzwi jednoskrzydłowe montowane w **świecie muru**; $k_0=1,5 \text{ W/m}^2\text{K}$ dla całych drzwi (wkład 2-szybowy)
- Okucia należy odtworzyć na wzór oryginalnych
- Nowoprojektowana stolarka powinna być wykonana jako ramowo-płycinowa, z drewna budowlanego, malowana w kolorze ciemny brąz - w nawiązaniu do

pierwotnej kolorystyki drzwi; wzór i wymiary wg załączonych rysunków i zestawień

- **Renowacja ościeży okien i drzwi, parapetów i konstrukcji drewnianych ściśle wg technologii zawartej w PPK**

7.2. OCIEPLENIE STROPU NAD PIWNICĄ

Przyjęto do ocieplenia stropu nad piwnicą płytami lamelowymi z wełny mineralnej gr. 12 cm ($\lambda=0,37$ W/mK).

Przed przystąpieniem do klejenia płyt podłoże należy oczyścić z farb, luźnych tynków, większe ubytki należy uzupełnić zaprawą wyrównawczą.

Na oczyszczone i uzupełnione powierzchnie należy kleić płyty lamelowe na zakładkę. Płyta od strony fazowanej jest zagruntowana i przeznaczona do malowania farbą strukturalną.

Przyjęto malowanie natryskowe sufitów farbą emulsyjną..

Projektowane pomieszczenie wymiennikowni nie wymaga docieplenia stropu

7.3. OBNIŻENIE POSADZKI PIWNIC

Ze względu na obniżenie wysokości pomieszczeń piwnicznych poprzez docieplenie stropu, a także ze względu na wymóg spełnienia warunków dotyczących minimalnej wysokości pomieszczeń wymiennikowni i znacznego zawilgocenia posadzek (z uwagi na brak izolacji poziomej) przyjęto rozwiązanie projektowe w postaci rozbiórki istniejących posadzek i wykonania nowych na niższym poziomie, z uwzględnieniem poziomej izolacji przeciwwilgociowej.

Po wykonanych wizjach w przedmiotowych budynkach i analizie archiwalnej dokumentacji założono, że poziom spodu fundamentu znajdują się około 50 cm poniżej poziomu istniejących posadzek. Poziom ten może być zróżnicowany w każdym z budynków.

Dopuszcza się wykonanie pogłębienia piwnic, przy czym zabrania się wykonywania pogłębienia poniżej poziomu łąw fundamentowych.

Odsłonięcie łąw fundamentowych wewnątrz budynku nie wpłynie negatywnie na posadowienie całego obiektu, prace należy wykonywać etapowo – np. pomieszczeniami znajdującymi się po przekątnej względem siebie.

Wartość pogłębienia została opisana na rysunkach.

Warstwy projektowanej posadzki i wymiary opisano na rysunkach:

- wykonanie podsypki piaskowej stabilizowanej cementem - gr. 5 - 7 cm,
- ułożenie folii PCV
- wykonanie docelowej posadzki betonowej gr. 10 cm

Niezbędne będzie wykonanie dodatkowych stopni w biegach schodowym obu klatek schodowych (wysokość każdorazowo do ustalenia z projektantem na budowie).

7.4. Wydzielenie i wykonanie pomieszczenia wymiennikowni

Propozycja wydzielenia pomieszczenia wymiennikowni związana jest ściśle z koncepcją przebiegu projektowanej sieci ciepłowniczej.

Pomieszczenie wymiennikowni będzie usytuowane od strony przebiegu sieci, będzie miało wysokość w świetle 220 cm. Będzie to pomieszczenie z oknem i wentylacją grawitacyjną.

Wyposażenie wymiennikowni wg projektów branżowych.

Okna w pomieszczeniu wymiennikowni należy wykonać w systemie antywłamaniowym:

- szyba P2 (dwie tafle szkła + dwie folie gr. 0,38 mm)
- okucia antywłamaniowe IIIo (4 bezpieczne punkty).

W związku z adaptacją jednego pomieszczenia piwnicznego na wymiennikownię zaprojektowano podzielenie kolejnego na dwa mniejsze, z dwoma oddzielnymi wejściami.

Projektowane ścianki do wykonania jako murowane gr. 12, tynkowane i malowane.

Schemat montażu drzwi do wymiennikowni wg załączonych rysunków.

Krawędzie obniżeń i progów należy oznaczyć taśmą lub pomalować.

Wszelkie piece na paliwo stałe zamontowane w pomieszczeniach piwnicznych i na wyższych kondygnacjach należy zlikwidować (instalacje wykonane samowolnie do likwidacji przez właścicieli)

7.5. DOCIEPLENIE PRZESTRZENI PODDASZA

Projekt zakłada docieplenie stropu nad I piętrem, a także ocieplenie ścian i stropów pomieszczeń użytkowych od strony przestrzeni strychu.

Istniejące stropy nad I piętrem występują w postaci stropu betonowego lub stropu na belkach drewnianych.

Stan techniczny stropów określa się jako średni, umożliwiający wykonanie ocieplenia z wełny mineralnej gr. 20 cm wg przyjętych rozwiązań projektowych.

W przedmiotowym budynku strop jest drewniany.

W przypadku stropu na belkach drewnianych przyjęto następujące rozwiązanie projektowe:

- opróżnienie i oczyszczenie strychu
- **oczyszczenie o odkrycie stropów do gołych belek stropowych, bez naruszania części stropów od strony mieszkań (poruszanie się tylko po belkach stropowych)**
- zagruntowanie istniejących belek stropowych środkami grzybobójczymi
- ułożenie folii paroizolacyjnej
- ułożenie izolacji z wełny mineralnej gr. 20 cm pomiędzy istniejącymi legarami i pokrycie jej folią wiatroizolacyjną (zabezpieczenie przed pyleniem i wywiewaniem)
- wykonanie podłogi z desek, mocowanej do legarów

Folie izolacyjne należy układać z 10-centymetrowym zakładem.

Uwaga : W przypadku, gdy projektowany poziom podłogi strychu będzie wyższy od poziomu istniejącego wejścia (próg istniejących drzwi), w miejscu otwierania drzwi należy przyjąć obniżenie projektowanego pułapu podłogi (ze względu na konieczność pozostawienia usytuowania istniejących drzwi na strych) poprzez przyjęcie mniejszej warstwy ocieplenia.

Docieplenie stropów płaskich nad pomieszczeniami użytkowymi wykonać na zasadzie ułożenia wełny mineralnej gr. 20 cm na foli paroizolacyjnej i przekrycie folią paroprzepuszczalną.

Przed ułożeniem ocieplenia należy bezwzględnie stropy oczyścić i odciążyć z wszelkich nagromadzonych przedmiotów.

Docieplenie ścian dzielących pomieszczenia użytkowe od przestrzeni strychu należy wykonać poprzez przyklejenie płyt z wełny mineralnej gr. 15 cm, na wełnie siatka zatarta klejem, tak przygotowaną powierzchnię należy pomalować farbą emulsyjną.

Należy bezwzględnie wydać zakaz składowania w przestrzeni strychów!

8. CHARAKTERYSTYKA ENERGETYCZNA

Dla przedmiotowego budynku wykonano audyt energetyczny. Na jego podstawie przedstawia się informacje o współczynnikach przenikania ciepła i sprawności instalacji c.o. po przeprowadzeniu robót ujętych w projekcie – patrz załączona tabela.

Zachowanie wymagań izolacyjności cieplnej ścian zewnętrznych jest niemożliwe ze uwagi na dobro chronionego obiektu.

Współczynniki przenikania przegród i sprawności instalacji c.o. po wykonaniu robót zawartych w projekcie	
1. Współczynniki przenikania ciepła przez przegrody budowlane [W/m²K]	Stan po termomodernizacji
1. Ściany zewnętrzne 38	1,467
2. Ściany zewnętrzne 25	1,949
3. Ściany wewnętrzne	0,215
4. Strop pod poddaszem	0,162
5. Strop nad piwnicą	0,246
6. Dach	0,242
7. Okna mieszkań drewniane	2,100
8. Okna mieszkań wymieniane	1,100
9. Okna klatek schodowych wymieniane	1,100
10. Okna piwnic wymieniane	1,600
11. Okna strychów wymieniane	1,100
12. Drzwi zewnętrzne	1,500
13. Podłoga w piwnicy	0,424
2. Sprawności składowe systemu ogrzewania	
1. Sprawność wytwarzania	0,98
2. Sprawność przesyłania	0,90
3. Sprawność regulacji i wykorzystania	0,88
4. Sprawność akumulacji	1,00
5. Uwzględnienie przerwy na ogrzewania w okresie tygodnia	1,00
6. Uwzględnienie przerw na ogrzewanie w ciągu doby	0,95

9. ZAGOSPODAROWANIE TERENU

Zakres robót ujętych w projekcie nie zmienia istniejącego zagospodarowania terenu. Lokalizację budynku przedstawia załączona kopia z mapy zasadniczej.

Działka, na której zlokalizowany jest budynek ma bezpośredni dostęp do drogi publicznej.

10. OBSZAR ODDZIAŁYWANIA

Obszar oddziaływania istniejącego budynku nie ulega zmianie za sprawą projektowanych robót.

Zakres robót ujętych w projekcie nie zmienia istniejącego zagospodarowania terenu i parametrów istniejącego budynku (powierzchnia zabudowy, wysokość, kubatura).

Obszar oddziaływania nie wykracza poza obrys działki, na której istniejący budynek jest zlokalizowany.

11. Analiza możliwości racjonalnego wykorzystania odnawialnych źródeł energii

Investycja ma na celu likwidację istniejących źródeł ciepła w postaci kotłów na paliwo stałe i pieców kaflowych.

Przedmiotem projektu jest likwidacja niskiej emisji poprzez podłączenie budynków do miejskiej sieci ciepłowniczej, która stanowi alternatywę do istniejącego źródła ogrzewania.

Kolektory słoneczne, czy systemy fotowoltaiczne – niemożliwe do zastosowania ze względu na zażytkowy charakter obiektu i terenu.

Kotły na drewno czy słomę – z uwagi na charakter obiektu, konieczność stałej obsługi oraz posiadania pomieszczenia składowania materiału; rachunek ekonomiczny nie jest uzasadniony.

Elektrownie wiatrowe: brak odpowiednich warunków oraz możliwości lokalizacji

Pompa ciepła wodna: zastosowanie jest zbyt dużym kosztem dla Inwestora.

UWAGI

1. Prace wykonać zgodnie ze sztuką budowlaną oraz obowiązującymi normami i pod nadzorem osoby uprawnionej.
2. Wszystkie stosowane materiały budowlane oraz system materiałów do renowacji muszą posiadać atest dopuszczający je do stosowania w budownictwie oraz inne świadectwa i certyfikaty wymagane prawem budowlanym.


Propozycja oprav oświetleniowych do wymiany nad wejściami do budynków



MGR inż. Andrzej Augustyniak Ciekoty
Kierownik
Biuro Usług
w specjalności inżynierskiej
z wydziału inżynierskiego

Stawo

foto: OKNO ORYGINALNE w budynku Komendantów 2
wzór: DO ODTWORZENIA FAZOWANIE NA ŚLEMIE NIU I RUCHOMYCH SŁUPKACH

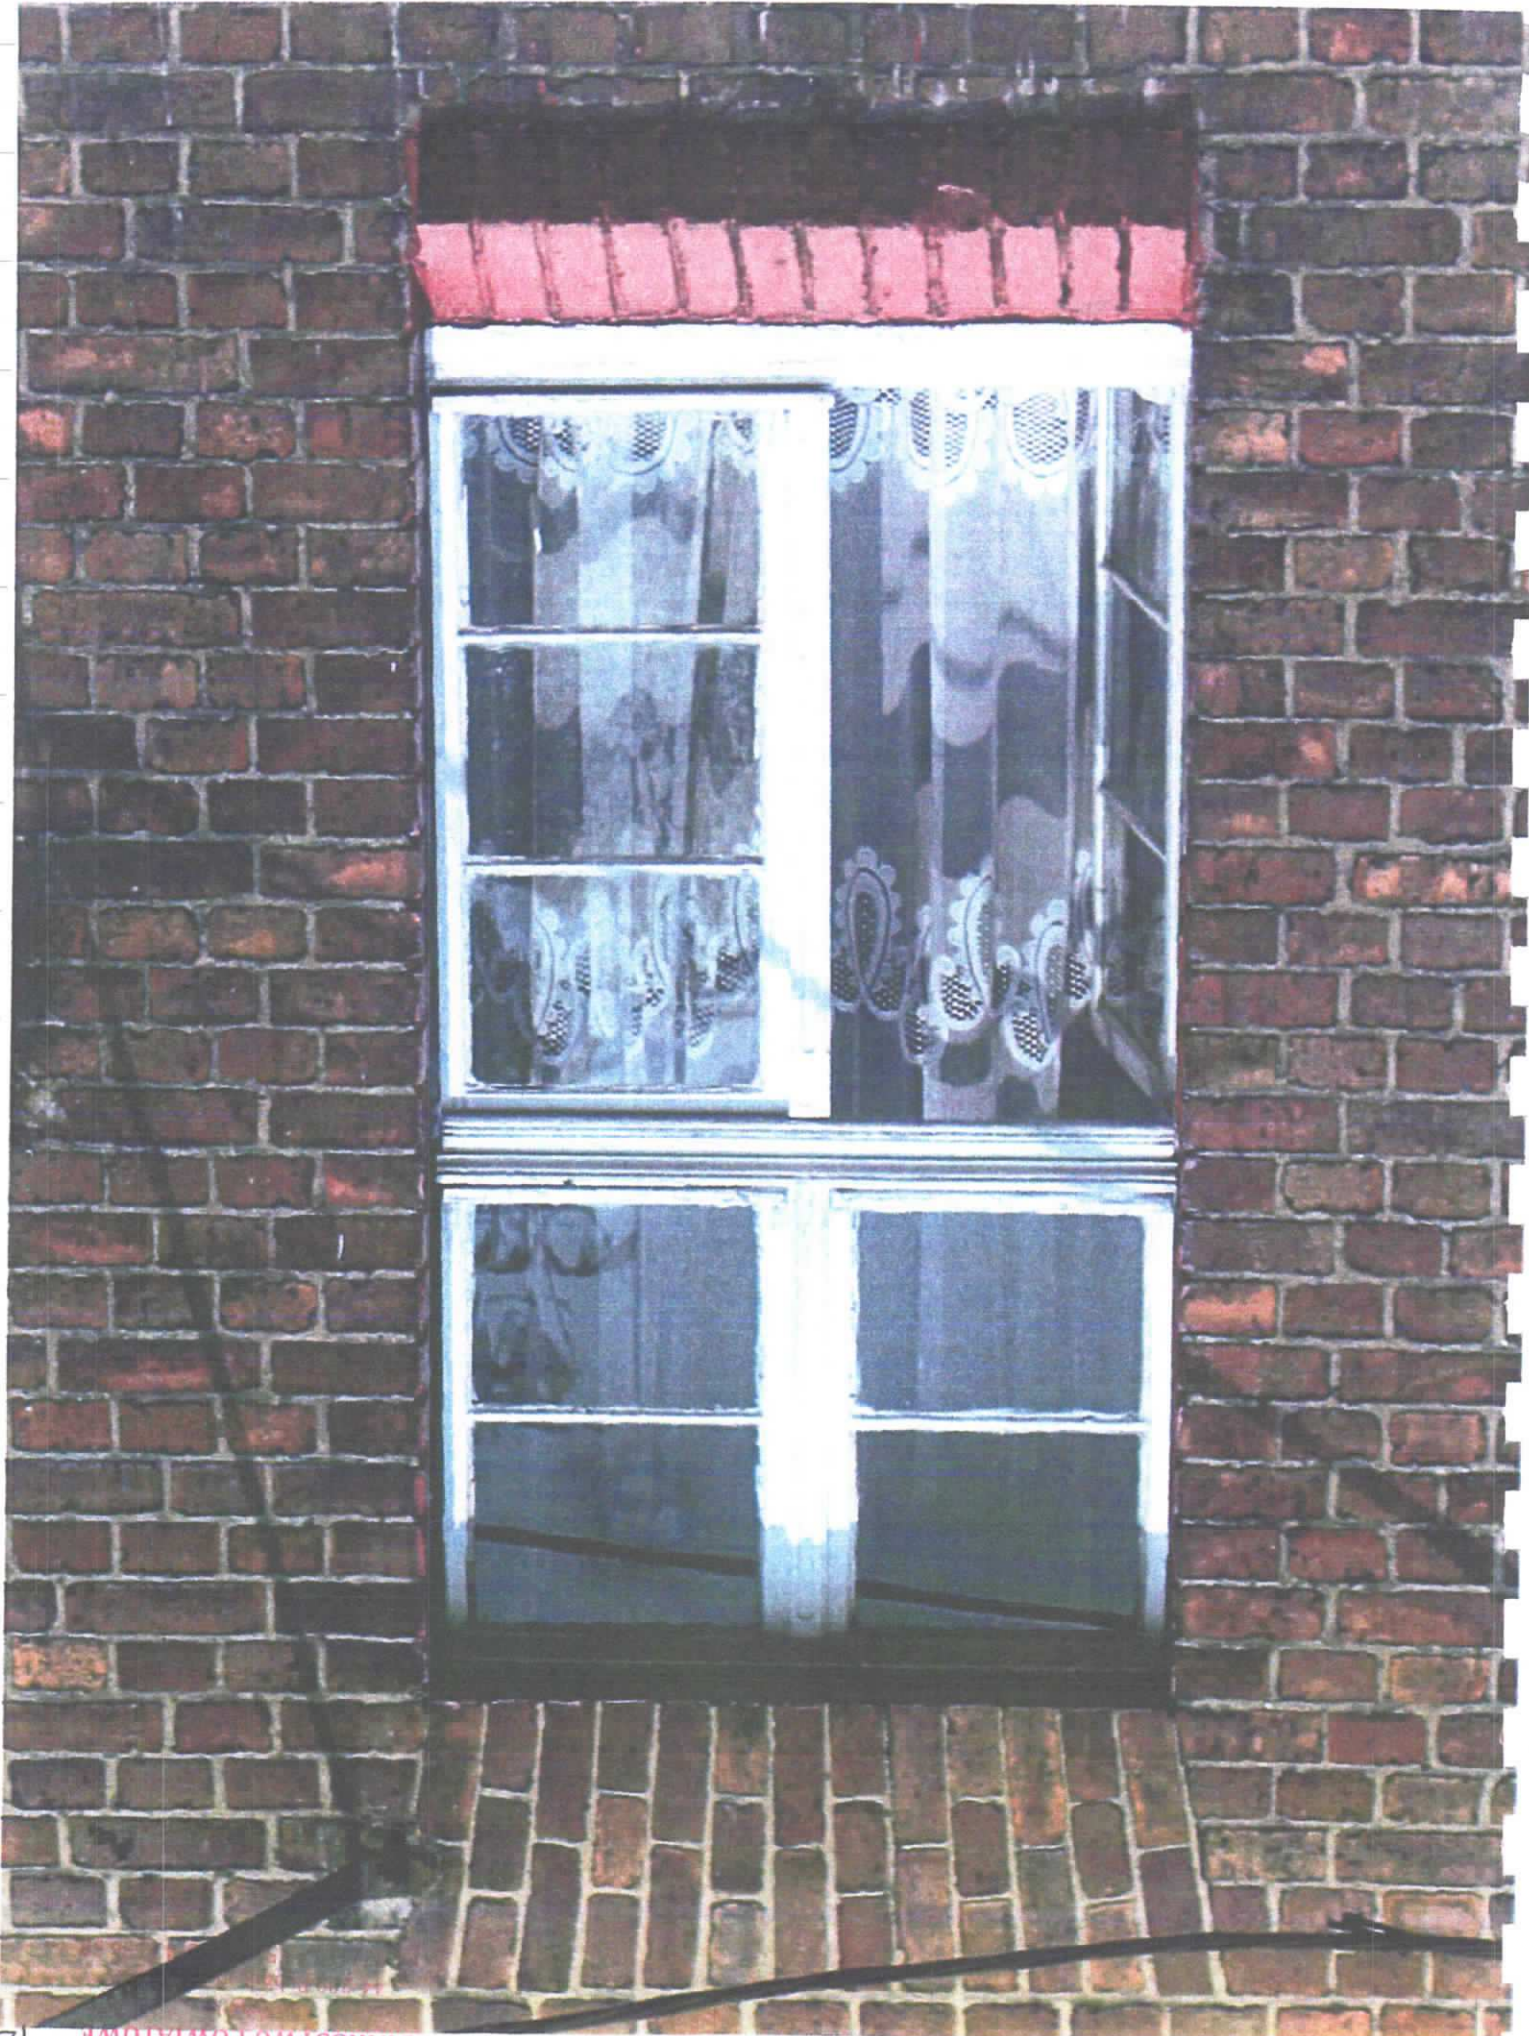

INFORMACJA DOTYCZĄCA BEZPIECZEŃSTWA
I OCHRONY ZDROWIA

**przebudowy budynku mieszkalnego wielorodzinnego
w Czerwionce-Leszczynach, ul. Mickiewicza 11**

Działka nr: 2931/236, obręb: Czerwionka

Inwestor:


Gmina i Miasto Czerwionka -Leszczyny
ul. Parkowa 9 , 44-230 Czerwionka-Leszczyny

Jednostka projektowa:

PPU „Prostyl” Sp. z o.o.
ul. Brzezińska 8A
44-203 Rybnik

mgr inż. arch. Agnieszka Oślizło
upr. bud. nr 10/03/SLOKK

mgr inż. arch. Agnieszka Oślizło
Miejscowość: Rybnik
ul. Brzezińska 8A
44-203 Rybnik
Współczesny i nowoczesny
nr 00001 103/03/SLOKK



Zakres robót dla całego zamierzenia budowlanego

Przebudowa budynku mieszkalnego wielorodzinnego:

- prace przygotowawcze, oraz zabezpieczenie i organizacja placu budowy,
- wymiana stolarki okiennej i drzwiowej zewnętrznej z pracami towarzyszącymi
- docieplenie stropu nad piwnicą
- obniżenie posadzki piwnic (wykonanie nowych warstw)
- wydzielenie i wykonanie pomieszczenia wymiennikowni
- montaż instalacji c.o. w każdym mieszkaniu
- podział jednego pomieszczenia piwnicznego na dwa mniejsze
- docieplenie stropu poddasza
- docieplenie ścianek i stropów nad pomieszczeniami mieszkalnymi na poddaszu od strony stychów
- likwidacja istniejących pieców na paliwo stałe
- roboty elewacyjne związane z wymianą stolarki (czyszczenie ościeży, parapetów, roboty naprawcze konstrukcji drewnianych, demontaż krat w oknach piwnicznych, zamurowania otworów wtórnych, odtworzenie otworów pierwotnych)
- wymiana lamp nad wejściami do budynków, wymiana żarówek oświetlenia na klatkach schodowych
- prace konserwatorskie/ wzmocnienie konstrukcji lukarn przy wymianie stolarki okiennej
- prace porządkowe

Wykaz istniejących obiektów budowlanych

Budynek mieszkalny jest budynkiem dwuklatkowym, składającym się z dwóch kondygnacji mieszkalnych całkowicie podpiwniczonych z poddaszem użytkowym; sąsiaduje z budynkami o tym samym charakterze. Budynki wykonane zostały w technologii tradycyjnej pod koniec XIX / początek XX wieku.

Wskazanie elementów zagospodarowania działki lub terenu, które mogą stwarzać zagrożenie bezpieczeństwa i zdrowia ludzi

Brak.

Wskazanie dotyczące przewidywanych zagrożeń, występujących podczas realizacji robót budowlanych, określające skalę, rodzaje zagrożeń oraz miejsce ich wystąpienia

- zagrożenia występujące przy wykonywaniu robót ziemnych: upadek, zasypanie, potrącenie pracownika

- w czasie wykonywania robót ziemnych miejsca niebezpieczne należy ogrodzić i umieścić napisy ostrzegawcze
- zagrożenia występujące podczas wykonywania robót budowlano-montażowych : upadek pracownika z wysokości, uderzenie lub przygniecenie pracownika elementem prefabrykowanym
- zagrożenia występujące podczas wykonywania robót wykończeniowych: upadek pracownika z wysokości, uderzenie spadającym przedmiotem osoby postronnej korzystającej z ciągu pieszego usytuowanego przy budowanym czy montowanym obiekcie

Wskazanie sposobu prowadzenia instruktażu pracowników przed przystąpieniem do robót szczególnie niebezpiecznych

Nie dotyczy.

Wskazanie środków technicznych i organizacyjnych zapobiegających niebezpieczeństwom wynikającym z wykonywania robót budowlanych w strefach

szczególnego zagrożenia zdrowia lub w ich sąsiedztwie, w tym zapewniających bezpieczną i sprawną komunikację, umożliwiającą szybką ewakuację na wypadek pożaru, awarii i innych zagrożeń

Strefy prowadzenia prac będą wydzielane i odgradzane od czynnej części terenu taśmami oraz oznakowane stosownymi tablicami.

Pracownicy zatrudnieni na budowie powinni być wyposażeni w środki ochrony indywidualnej oraz odzież i obuwie robocze.

Na terenie budowy należy wyznaczyć drogi dojazdowe, miejsca postojowe dla maszyn oraz place składowe materiałów budowlanych. Materiały składować w sposób wykluczający możliwość wywrócenia, zsunięcia, upadku.

Na terenie budowy należy zapewnić możliwość poboru energii i wody dla celów technologicznych i socjalnych.

W przypadku prac wykonywanych na wysokości, należy zapewnić możliwość wykorzystywania rusztowań i pomostów roboczych, które należy montować i eksploatować i konserwować zgodnie z dokumentacją producenta.

Podczas prowadzenia robót na wysokościach należy wyznaczyć strefę niebezpieczną. Do transportu pionowego materiałów o znacznych rozmiarach należy stosować urządzenia mechaniczne. Pracownicy pracujący na wysokościach powinni być wyposażeni w szelki ochronne odpowiednio umocowane do stałych elementów obiektu lub zabezpieczeni rusztowaniami ochronnymi.

Roboty budowlane należy wykonywać się pod nadzorem osoby uprawnionej.

Wszystkie prace winne być wykonane na podstawie:

- Projekt Budowlanego przebudowy budynku mieszkalnego wielorodzinnego w Czerwionce- Leszczynach przy ul. Mickiewicza 11

- Programu Prac Konserwatorskich wykonanego dla budynku mieszkalnego wielorodzinnego w Czerwionce- Leszczynach przy ul. Mickiewicza 11

- Planu bezpieczeństwa i ochrony zdrowia (BIOZ) wykonanego przez kierownika robót wg. Rozp. MI z dn. 23.06.2003 w sprawie informacji dotyczącej bezpieczeństwa i ochrony zdrowia oraz planu bezpieczeństwa i ochrony zdrowia. (Dz.U. Dz dn. 10.07.2003),

- Rozporządzenia Ministra Pracy i Polityki Socjalnej z dnia 26.09.1997 r. w sprawie ogólnych przepisów bezpieczeństwa i higieny pracy (Dz. U. Nr 129, poz. 844) (Zmiana: Dz. z 2002 r. nr 91, poz. 811),

- Rozporządzenie Ministra Infrastruktury z dn. 06.02.2003 r. w sprawie bezpieczeństwa i higieny pracy podczas wykonywania robót budowlanych. (Dz. U. Nr 47. poz. 401).

Opracował:

[Signature]
Wojewódzki Urząd Pracy w Rybniku

OŚWIADCZENIE

Zgodnie z art.20 pkt 4 ust.1, Prawa Budowlanego z dnia 7 lipca 1994 r.
(tekst jednolity Dz.U. z 2020 r. poz.1333 z późniejszymi zmianami) oświadczam się,
że projekt budowlany:

PRZEBUDOWY BUDYNKU MIESZKALNEGO WIELORODZINNEGO
w Czerwionce – Leszczynach, przy ul. Mickiewicza 11, działka nr 2931/236,
obręb Czerwionka;

Investor: Gmina i Miasto Czerwionka -Leszczyny

ul. Parkowa 9 , 44-230 Czerwionka-Leszczyny

został opracowany zgodnie z obowiązującymi przepisami oraz zasadami wiedzy
technicznej i jest kompletny z punktu widzenia celu, któremu ma służyć.

Jednocześnie oświadczam, iż projektowana przebudowa jest prosta i w związku z
powyższym projekt nie wymaga sprawdzenia.

Projektanci:

mgr inż. arch. Agnieszka Oślizło
upr. bud. 10/03 SLOKK

mgr inż. Patrycja Sinka
upr. bud. SLK/1782/PWOK/07

mgr inż. Witold Opaliński
upr. bud. 1340/03/U/C

mgr inż. Tomasz Bienek
upr.bud. SLK/0996/PWOE/05

mgr inż. arch. Agnieszka Oślizło
Upoważnienie do projektowania
dotyczy budowlanego
w sprawie: 10/03 SLOKK
Za: [Signature]

mgr inż. Patrycja Sinka
Upoważnienie do projektowania
dotyczy budowlanego
w sprawie: SLK/1782/PWOK/07
Za: [Signature]

mgr inż. Witold Opaliński
Upoważnienie do projektowania
dotyczy budowlanego
w sprawie: 1340/03/U/C
Za: [Signature]

mgr inż. Tomasz Bienek
Upoważnienie do projektowania
dotyczy budowlanego
w sprawie: SLK/0996/PWOE/05
Za: [Signature]

**DECYZJA
W SPRAWIE NADANIA UPRAWNIENI BUDOWLANYCH**

Na podstawie art. 24 ust. 1 i 2 w związku z art. 11 Ustawy z dnia 15 grudnia 2000 r. o samorządach zawodowych architektów, inżynierów budownictwa oraz urbanistów (Dz. U. z 2001 r. Nr 5, poz. 42 z późn. zm.) oraz art. 13 ust.1 pkt 1), art. 14 ust.1 pkt 1) Ustawy z dnia 7 lipca 1994 r. – Prawo budowlane (Dz. U. z 2000 r. Nr 106, poz.1126 z późn. zm.) i §9 ust. 1 Rozporządzenia Ministra Gospodarki Przestrzennej i Budownictwa z dnia 30 grudnia 1994 r., w sprawie samodzielnych funkcji technicznych w budownictwie (Dz. U. z 1995r. Nr 8, poz.38 z późn. zm.) oraz art.104 § 2 Kodeksu postępowania administracyjnego (Dz. U. Z 2000 r. Nr 98, poz.1071 z późn. zm.)

**OKRĘGOWA KOMISJA KWALIFIKACYJNA
ŚLĄSKIEJ OKRĘGOWEJ IZBY ARCHITEKTÓW**

Orzeka, że
Pani Agnieszka Oślizło
magister inżynier architekt
urodzona dnia 11 czerwca 1971r. w Krzepicach

uzyskuje
**uprawnienia budowlane nr ewidencyjny 10/03/SLOKK
do projektowania bez ograniczeń w specjalności architektonicznej**

Uzasadnienie:

Zespół Egzaminacyjny powołany przez Okręgową Komisję Kwalifikacyjną Śląskiej Okręgowej Izby Architektów stwierdził, że Pani mgr inż. arch. Agnieszka Oślizło posiada wymagane prawem wykształcenie i praktykę zawodową konieczne do uzyskania uprawnień budowlanych w specjalności architektonicznej i uzyskała pozytywny wynik egzaminu na uprawnienia budowlane. W związku z powyższym orzeczono jak w sentencji.

Od niniejszej decyzji przysługuje odwołanie do Krajowej Komisji Kwalifikacyjnej Izby Architektów za pośrednictwem Okręgowej Komisji Kwalifikacyjnej Śląskiej Okręgowej Izby Architektów, w terminie 14 dni od daty otrzymania niniejszej decyzji.

Śląska Okręgowa Komisja Kwalifikacyjna



1. mgr inż. arch. Wojciech Podleski.....
Przewodniczący OKK
2. mgr inż. arch. Henryk Buszko.....
3. dr h. inż. arch. Krzysztof Gasidło.....
4. dr inż. arch. Zygmunt Konopka.....
5. mgr inż. arch. Maciej Piwowarczyk.....
6. mgr inż. arch. Stanisław Rostkowski.....
7. mgr inż. arch. Jerzy Skulimowski.....
8. dr inż. arch. Jerzy Witczek.....

Otrzymują:

1. Pani mgr inż. arch Agnieszka Oślizło
ul. Dąbrówki 11c/31, 44-210 Rybnik
2. Śląska Okręgowa Rada Izby Architektów
3. Główny Inspektor Nadzoru Budowlanego
ul. Krucza 38/42, 00-926 Warszawa
4. a/a



IZBA ARCHITEKTÓW
RZECZYPOSPOLITEJ POLSKIEJ

Śląska Okręgowa Rada Izby Architektów RP

ZAŚWIADCZENIE - ORYGINAŁ
(wypis z listy architektów)

Śląska Okręgowa Rada Izby Architektów RP zaświadcza, że:

MGR INŻ. ARCH. AGNIESZKA ANNA OŚLIZŁO

posiadająca kwalifikacje zawodowe do pełnienia samodzielnych funkcji technicznych w budownictwie w specjalności architektonicznej i w zakresie posiadanych uprawnień nr **10/03/SLOKK**, jest wpisana na listę członków Śląskiej Okręgowej Izby Architektów RP pod numerem: **SL-0926**.

Członek czynny od: 07-10-2003 r.

Data i miejsce wygenerowania zaświadczenia: 25-09-2020 r. Katowice.

Zaświadczenie jest ważne do dnia: **31-03-2021 r.**

Podpisano elektronicznie w systemie informatycznym Izby Architektów RP przez:
ANITA LANGER, Sekretarz Okręgowej Rady Izby Architektów RP.

Nr weryfikacyjny zaświadczenia:

SL-0926-8AY8-4F1A-26DA-2AAY



SLK/OKK/7131.7132/1782/07

Katowice, dnia 25 czerwca 2007 r.

DECYZJA

Na podstawie art. 24 ust. 1 pkt 2 ustawy z dnia 15 grudnia 2000 r. o samorządach zawodowych architektów, inżynierów budownictwa oraz urbanistów (Dz.U. z 2001 r. Nr 5, poz. 42 z późn. zm.), art. 13 ust. 1 pkt. 1 i 2 i ust. 2, art. 14 ust. 1 pkt. 2 ustawy z dnia 7 lipca 1994 r. Prawo budowlane (Dz.U. z 2003 r. Nr 207, poz. 2016 z późn. zm.) oraz § 11 ust. 1 pkt. 1 rozporządzenia Ministra Transportu i Budownictwa z dnia 28 kwietnia 2006 r. w sprawie samodzielnych funkcji technicznych w budownictwie (Dz.U. z 2006 r. Nr 83, poz. 578 z późn. zm.) w związku z art. 104 Kodeksu postępowania administracyjnego (Dz.U. z 2000 r. Nr 98, poz. 1071 z późn. zm.)

Okręgowa Komisja Kwalifikacyjna Śl.OiIB
n a d a j e
Panu(i) Patrycji Sinka
Mgr inż. budownictwa
ur. dnia 09 marca 1977 w Rybniku

UPRAWNIENIA BUDOWLANE
numer ewidencyjny SLK/1782/PWOK/07

do projektowania i kierowania robotami budowlanymi bez ograniczeń
w specjalności konstrukcyjno - budowlanej

UZASADNIENIE

Okręgowa Komisja Kwalifikacyjna Śląskiej Okręgowej Izby Inżynierów Budownictwa w Katowicach na podstawie protokołów z postępowania kwalifikacyjnego oraz z przeprowadzonego egzaminu, stwierdziła, że Pan(i) Patrycja Sinka posiada wymagane prawem: wykształcenie i praktykę zawodową oraz uzyskał(a) pozytywny wynik egzaminu - konieczne do uzyskania uprawnień budowlanych do projektowania i kierowania robotami budowlanymi bez ograniczeń w specjalności konstrukcyjno - budowlanej.

Szczegółowy zakres uprawnień jest określony na odwozie niniejszej decyzji.

Pouczenie

- Zgodnie z art. 12 ust. 7 w/w ustawy Prawo budowlane – podstawę do wykonywania samodzielnych funkcji technicznych w budownictwie stanowi wpis do centralnego rejestru Głównego Inspektora Nadzoru Budowlanego oraz wpis na listę członków właściwej izby samorządu zawodowego.
- Od niniejszej decyzji służy odwołanie do Krajowej Komisji Kwalifikacyjnej Polskiej Izby Inżynierów Budownictwa w Warszawie, za pośrednictwem Okręgowej Komisji Kwalifikacyjnej Śl.OiIB w Katowicach w terminie 14 dni od dnia jej doręczenia.

Otrzymują:

- Pan(i) Patrycja Sinka
Szczygłów 5A
44-200 Rybnik
- Okręgowa Rada Izby
- Główny Inspektor
Nadzoru Budowlanego
- a/a.



Skład orzekający OKK

- Mgr inż. Zbigniew Dzierżewicz
- Mgr inż. Bolesław Jurkiewicz
- Mgr inż. Tadeusz Lipiński

STAROSTWO POWIATOWE

w Rybniku

44-200 Rybnik, ul. 3 Maja 31

tel. 32/416 13 51, fax 32/422 86 5P

zakres:

Na podstawie art. 12 ust. 1 pkt 1, 2 i art. 13 ust. 3 i 4 Prawa budowlanego w związku z § 3 i § 17 ust. 1 rozporządzenia Ministra Transportu i Budownictwa z dnia 28 kwietnia 2006 r. w sprawie samodzielnych funkcji technicznych w budownictwie Pan(i) Patrycja Sinka jest uprawniony(a) w specjalności konstrukcyjno - budowlanej do:

- projektowania obiektu budowlanego w zakresie sporządzania projektu architektoniczno - budowlanego, w odniesieniu do konstrukcji obiektu,
- sporządzania projektu zagospodarowania działki lub terenu, w zakresie specjalności konstrukcyjno-budowlanej, z wyłączeniem projektów zagospodarowania działki lub terenu obejmujących budynki,
- sprawdzania projektów budowlanych i sprawowania nadzoru autorskiego,
- kierowania robotami budowlanymi w odniesieniu do konstrukcji obiektu oraz architektury obiektu,
- kierowania wytwarzaniem konstrukcyjnych elementów budowlanych oraz nadzoru i kontroli technicznej wytwarzania tych elementów,
- wykonywania nadzoru inwestorskiego,
- sprawowania kontroli technicznej utrzymania obiektów budowlanych bez ograniczeń.

Zgodnie z § 15 rozporządzenia Ministra Transportu i Budownictwa z dnia 28 kwietnia 2006 r. w sprawie samodzielnych funkcji technicznych w budownictwie w/w uprawnienia upoważniają do sporządzania projektu zagospodarowania działki lub terenu w zakresie specjalności konstrukcyjno - budowlanej.

PRZEWODNICZĄCY
OKRĘGOWEJ KOMISJI KWALIFIKACYJNEJ
ŚLĄSKIEJ OKRĘGOWEJ ZBY INŻYNIERÓW BUDOWNICTWA
mgr inż. Zbigniew Deleżewicz



Zaświadczenie

o numerze weryfikacyjnym:

SLK-QF8-31J-WG4 *

Pani Patrycja Sinka o numerze ewidencyjnym SLK/BO/4888/07
adres zamieszkania ul. Szczygłów 5A, 44-200 Rybnik
jest członkiem Śląskiej Okręgowej Izby Inżynierów Budownictwa i posiada wymagane
ubezpieczenie od odpowiedzialności cywilnej.
Niniejsze zaświadczenie jest ważne do dnia 2021-07-31.

Zaświadczenie zostało wygenerowane elektronicznie i opatrzone bezpiecznym podpisem elektronicznym
weryfikowanym przy pomocy ważnego kwalifikowanego certyfikatu w dniu 2020-07-20 roku przez:

Roman Karwowski, Przewodniczący Rady Śląskiej Okręgowej Izby Inżynierów Budownictwa.

(Zgodnie art. 5 ust 2 ustawy z dnia 18 września 2001 r. o podpisie elektronicznym (Dz. U. 2001 Nr 130 poz. 1450) dane w postaci
elektronicznej opatrzone bezpiecznym podpisem elektronicznym weryfikowanym przy pomocy ważnego kwalifikowanego certyfikatu są
równoważne pod względem skutków prawnych dokumentom opatrzonym podpisami własnoręcznymi.)

* Weryfikację poprawności danych w niniejszym zaświadczeniu można sprawdzić za pomocą numeru weryfikacyjnego zaświadczenia na
stronie Polskiej Izby Inżynierów Budownictwa www.piib.org.pl lub kontaktując się z biurem właściwej Okręgowej Izby Inżynierów
Budownictwa.



**GŁÓWNY INSPEKTOR
NADZORU BUDOWLANEGO**

OZ/TNN/4610/1354/03

STAROSTWO POWIATOWE
w Rybniku
44-200 Rybnik, ul. 3 Maja 31
tel. 32/416 13 51, fax 32/422 86 58
Warszawa, 2003-05-13

DECYZJA

Na podstawie art. 88a ust. 1 pkt 3 lit. a ustawy z dnia 7 lipca 1994 r. Prawo budowlane (t.j. Dz. U. z 2000 r. Nr 106, poz. 1126 z późn. zm.) oraz art. 104 § 1 i § 2 ustawy z dnia 14 czerwca 1960 r. Kodeks postępowania administracyjnego (t.j. Dz. U. z 2000 r. Nr 98, poz. 1071 z późn. zm.),

mgr inż. Witold Opaliński

**uprawniony na mocy decyzji Wojewody Śląskiego nr 405/02 z dnia 30-09-2002 r.
znak RR-AG.VII/ZO/7131/405/02**

**do wykonywania samodzielnej funkcji technicznej w budownictwie
w specjalności instalacyjnej w zakresie sieci, instalacji i urządzeń:
wodociągowych i kanalizacyjnych, cieplnych, wentylacyjnych i gazowych
obejmującej projektowanie
bez ograniczeń**

**zostaje wpisany do Centralnego Rejestru Osób Posiadających Uprawnienia Budowlane
pod pozycją 1340/03/U/C**

UZASADNIENIE

Decyzja Wojewody Śląskiego z dnia 30-09-2002 r. znak RR-AG.VII/ZO/7131/405/02, w przedmiocie nadania Panu Witoldowi Opalińskiemu uprawnień budowlanych do wykonywania samodzielnej funkcji technicznej w budownictwie, w specjalności instalacyjnej w zakresie sieci, instalacji i urządzeń: wodociągowych i kanalizacyjnych, cieplnych, wentylacyjnych i gazowych obejmującej projektowanie bez ograniczeń, stała się ostateczna. Z uwagi na powyższe orzeczono jak w sentencji.

Zgodnie z art. 12 ust. 7 ustawy Prawo budowlane ostateczna decyzja o wpisie stanowi podstawę do wykonywania samodzielnych funkcji technicznych w budownictwie.

Niniejsza decyzja jest ostateczna.

Zgodnie z art. 127 § 3 Kpa oraz stosownie do uchwały NSA z dnia 9.12.1996 r., sygn. akt OPS 4/96, strona może w terminie 14 dni od daty doręczenia decyzji wystąpić z wnioskiem o ponowne rozpatrzenie sprawy.


Otrzymują:

1. Pan Witold Opaliński
ul. Damrota 7/2
44-200 Rybnik
2. Wojewoda Śląski
3. a/a (AMR)



(Signature)
z upoważnienia
GŁÓWNEGO INSPEKTORA NADZORU BUDOWLANEGO
DYREKTOR DEPARTAMENTU
UPRAWNIENI I ODPOWIEDZIALNOŚCI ZAWODOWEJ

(Signature)
Grzegorz Szestakow-Wilamowiczka

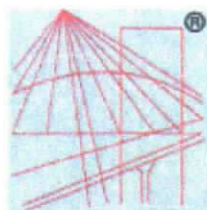

P O L S K A
I Z B A
I N Ż Y N I E R Ó W
B U D O W N I C T W A

Zaświadczenie

o numerze weryfikacyjnym:

SLK-AAX-MNX-N4Q *

Pan Witold Opaliński o numerze ewidencyjnym SLK/IS/8047/02
adres zamieszkania ul. Damrota 7/2, 44-200 Rybnik
jest członkiem Śląskiej Okręgowej Izby Inżynierów Budownictwa i posiada wymagane
ubezpieczenie od odpowiedzialności cywilnej.
Niniejsze zaświadczenie jest ważne do dnia 2020-12-31.

Zaświadczenie zostało wygenerowane elektronicznie i opatrzone bezpiecznym podpisem elektronicznym
weryfikowanym przy pomocy ważnego kwalifikowanego certyfikatu w dniu 2019-12-06 roku przez:

Roman Karwowski, Przewodniczący Rady Śląskiej Okręgowej Izby Inżynierów Budownictwa.

(Zgodnie art. 5 ust 2 ustawy z dnia 18 września 2001 r. o podpisie elektronicznym (Dz. U. 2001 Nr 130 poz. 1450) dane w postaci
elektronicznej opatrzone bezpiecznym podpisem elektronicznym weryfikowanym przy pomocy ważnego kwalifikowanego certyfikatu są
równoważne pod względem skutków prawnych dokumentom opatrzonym podpisami własnoręcznymi.)

* Weryfikację poprawności danych w niniejszym zaświadczeniu można sprawdzić za pomocą numeru weryfikacyjnego zaświadczenia na
stronie Polskiej Izby Inżynierów Budownictwa www.piib.org.pl lub kontaktując się z biurem właściwej Okręgowej Izby Inżynierów
Budownictwa.

SLK/OKK/7131.7132/0996/05

Katowice, dnia 15 grudnia 2005 r.

DECYZJA

Na podstawie art. 24 ust. 1 pkt 2 ustawy z dnia 15 grudnia 2000 r. o samorządach zawodowych architektów, inżynierów budownictwa oraz urbanistów (Dz.U. z 2001 r. Nr 5, poz. 42 z późn. zm.), art. 13 ust. 1 pkt 1 i 2, art. 14 ust. 1 pkt 5 ustawy z dnia 7 lipca 1994 r. Prawo budowlane (Dz.U. z 2003 r. Nr 207, poz. 2016 z późn. zm.) oraz § 12 pkt. 1 rozporządzenia Ministra Infrastruktury z dnia 18 maja 2005 r. w sprawie samodzielnych funkcji technicznych w budownictwie (Dz.U. z 2005 r. Nr 96, poz. 817) w związku z art. 104 Kodeksu postępowania administracyjnego (Dz.U. z 2000 r. Nr 98, poz. 1071 z późn. zm.)

Okręgowa Komisja Kwalifikacyjna Śl.OIIB
n a d a j e

Panu(i) Tomaszowi Bienek

Mgr inż. elektryk - kierunek elektrotechnika
ur. dnia 29 stycznia 1973 w Rybniku

UPRAWNIENIA BUDOWLANE
numer ewidencyjny SLK/0996/PWOE/05

**do projektowania i kierowania robotami budowlanymi bez ograniczeń
w specjalności instalacyjnej w zakresie sieci, instalacji i urządzeń elektrycznych i
elektroenergetycznych**

UZASADNIENIE

Okręgowa Komisja Kwalifikacyjna Śląskiej Okręgowej Izby Inżynierów Budownictwa w Katowicach na podstawie protokołów z postępowania kwalifikacyjnego oraz z przeprowadzonego egzaminu, stwierdziła, że Pan(i) **Tomasz Bienek** posiada wymagane prawem: wykształcenie i praktykę zawodową oraz uzyskał(a) pozytywny wynik egzaminu - konieczne do uzyskania uprawnień budowlanych do **projektowania i kierowania robotami budowlanymi bez ograniczeń w specjalności instalacyjnej w zakresie sieci, instalacji i urządzeń elektrycznych i elektroenergetycznych.**

Szczegółowy zakres uprawnień jest określony na odwołanie niniejszej decyzji.

Pouczenie

1. Zgodnie z art. 12 ust. 7 w/w ustawy Prawo budowlane – podstawę do wykonywania samodzielnych funkcji technicznych w budownictwie stanowi wpis do centralnego rejestru Głównego Inspektora Nadzoru Budowlanego oraz wpis na listę członków właściwej izby samorządu zawodowego.
2. Od niniejszej decyzji służy odwołanie do Krajowej Komisji Kwalifikacyjnej Polskiej Izby Inżynierów Budownictwa w Warszawie, za pośrednictwem Okręgowej Komisji Kwalifikacyjnej Śl.OIIB w Katowicach w terminie 14 dni od dnia jej doręczenia.

Otrzymują:

1. Pan(i) Tomasz Bienek
Kasprowicza 22
44-200 Rybnik
2. Okręgowa Rada Izby
3. Główny Inspektor
Nadzoru Budowlanego
4. a/a.



Skład orzekający OKK

1.
Mgr inż. Zbigniew Dzierżewicz
2.
Mgr inż. Bolesław Jurkiewicz
3.
Mgr inż. Tadeusz Lipiński

STAROSTWO POWIATOWE

w Rybniku

44-200 Rybnik, ul. 3 Maja 31

tel 32/416 13 51, fax 32/422 86 58

z a k r e s:

Na podstawie art. 12 ust. 1 pkt 1, 2 i art. 13 ust. 3 i 4 Prawa budowlanego w związku z § 24 ust. 1 rozporządzenia Ministra Infrastruktury z dnia 18 maja 2005 r. w sprawie samodzielnych funkcji technicznych w budownictwie Pan(i) Tomasz Bienek jest uprawniony(a) w specjalności instalacyjnej w zakresie sieci, instalacji i urządzeń elektrycznych i elektroenergetycznych do:

- 1) projektowania obiektu budowlanego i kierowania robotami budowlanymi związanymi z obiektem budowlanym, takim jak: sieci, instalacje i urządzenia elektryczne i elektroenergetyczne, w tym kolejowe, trolejbusowe i tramwajowe sieci trakcyjne wraz z urządzeniami do zasilania i sterowania,
- 2) sprawdzania projektów budowlanych i sprawowania nadzoru autorskiego,
- 3) kierowania wytwarzaniem konstrukcyjnych elementów budowlanych oraz nadzoru i kontroli technicznej wytwarzania tych elementów,
- 4) wykonywania nadzoru inwestorskiego,
- 5) sprawowania kontroli technicznej utrzymania obiektów budowlanych z zastrzeżeniem art. 62 ust. 5 ustawy

bez ograniczeń.

Na podstawie §3 rozporządzenia Ministra Infrastruktury z dnia 18 maja 2005 r. w sprawie samodzielnych funkcji technicznych w budownictwie - uprawnienia niniejsze uprawniają do sporządzania projektów zagospodarowania działki lub terenu w zakresie w/w specjalności, z wyłączeniem projektów zagospodarowania działki lub terenu obejmujących budynki.


PRZEWODNICZĄCY
OKRĘGOWEJ KOMISJI KWALIFIKACYJNEJ
ŚLĄSKIEJ OKRĘGOWEJ IZBY INŻYNIERÓW BUDOWNICTWA
mgr inż. Zbigniew Dzierżewicz

STAROSTWO POWIATOWE

w Rybniku:

44-200 Rybnik, ul. 3 Maja 31

tel. 32/416 13 51, fax 32/422 86 58

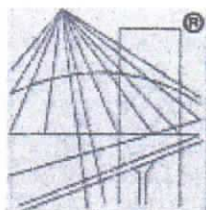P O L S K A
I Z B A
I N Ż Y N I E R Ó W
B U D O W N I C T W A

Zaświadczenie

o numerze weryfikacyjnym:

SLK-DUZ-XFW-AR1 *

Pan Tomasz Bienek o numerze ewidencyjnym SLK/IE/3861/06

adres zamieszkania ul. Ogródki 3m4, 44-200 Rybnik

jest członkiem Śląskiej Okręgowej Izby Inżynierów Budownictwa i posiada wymagane ubezpieczenie od odpowiedzialności cywilnej.

Niniejsze zaświadczenie jest ważne do dnia 2021-01-31.

Zaświadczenie zostało wygenerowane elektronicznie i opatrzone bezpiecznym podpisem elektronicznym weryfikowanym przy pomocy ważnego kwalifikowanego certyfikatu w dniu 2019-12-19 roku przez:

Roman Karwowski, Przewodniczący Rady Śląskiej Okręgowej Izby Inżynierów Budownictwa.

(Zgodnie art. 5 ust 2 ustawy z dnia 18 września 2001 r. o podpisie elektronicznym (Dz. U. 2001 Nr 130 poz. 1450) dane w postaci elektronicznej opatrzone bezpiecznym podpisem elektronicznym weryfikowanym przy pomocy ważnego kwalifikowanego certyfikatu są równoważne pod względem skutków prawnych dokumentom opatrzonym podpisami własnoręcznymi.)

* Weryfikację poprawności danych w niniejszym zaświadczeniu można sprawdzić za pomocą numeru weryfikacyjnego zaświadczenia na stronie Polskiej Izby Inżynierów Budownictwa www.piib.org.pl lub kontaktując się z biurem właściwej Okręgowej Izby Inżynierów Budownictwa.

SZKIC ORIENTACYJNY

Skala 1:5000

Miejsce położenia, obręb: Czerwionka

Mapa nr : 1



Spółka cywilna
"POMIAR"
44-230 Czerwionka-Leszczyny
ul. Parkowa 4C
NIP 642-21-54-728
REGON 273317917

GEODETA UPRAWNIENI
zaśw. nr 12487/1991. P. 1
mgr inż. Piotr Figurski
ul. Parkowa 4C
44-230 Czerwionka-Leszczyny




mgr inż. arch. Agnieszka Chleb
 Dyplomowana
 inż. inżynieria
 w specjalności inżynieria
 w obszarze SŁDKP

Janina


MAPA ZASADNICZA - FRAGMENT
 CZERWIONKA-LESZCZNY,
 ul. MICKIEWICZA 11
 działka nr 2931/236
 skala 1:1000





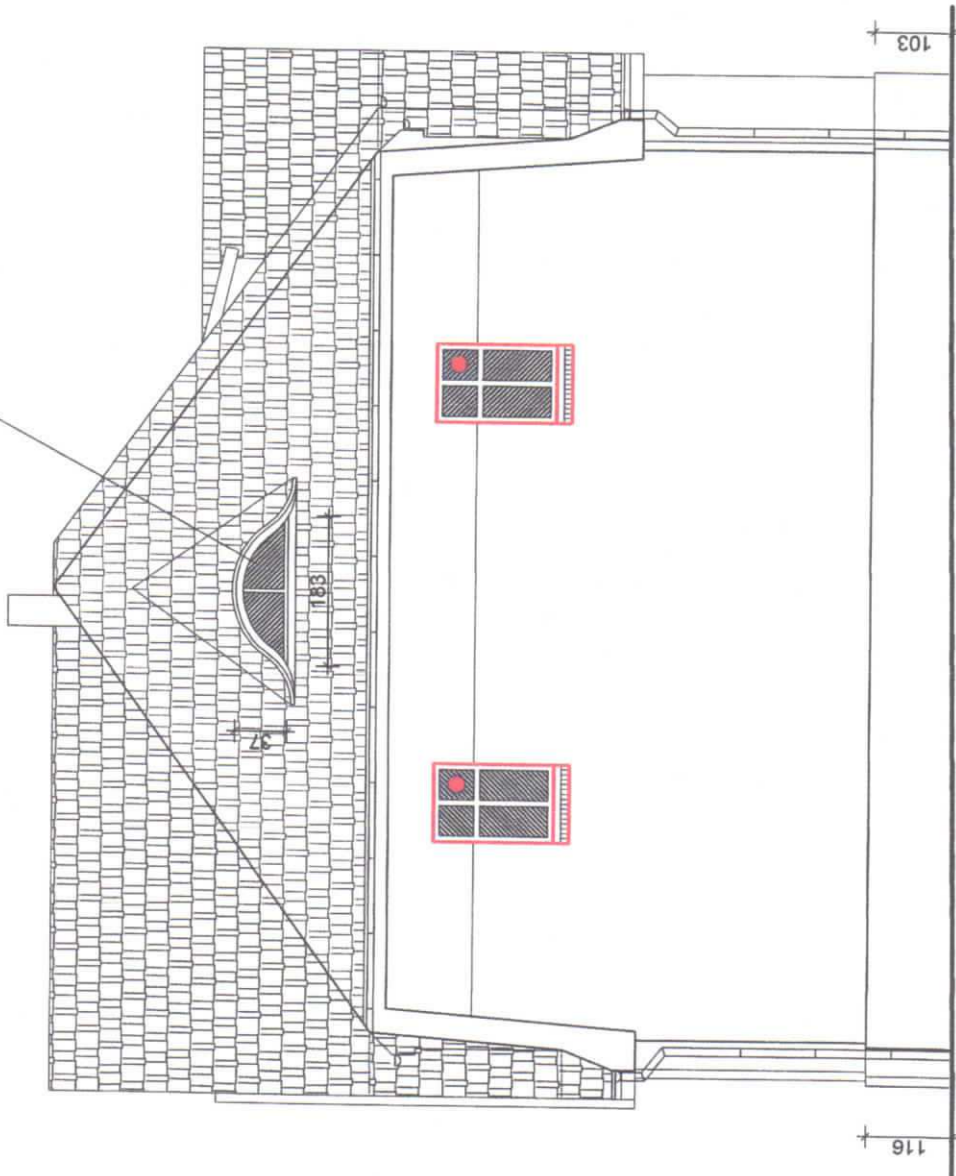

konstrukcja lukarni do remontu/konserwacji

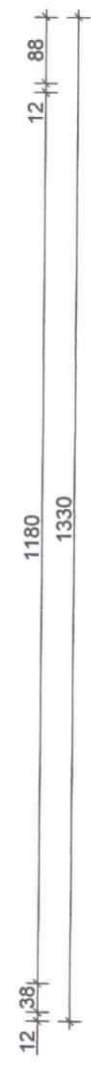nowe okno drewniane wykonane przy remoncie dachu




ELEWACJA BOCZNA



-  elementy konstrukcji szachulcowej do wymiany
-  ościeża okien (drzwi) / parapety do oczyszczenia z farby
-  parapety i ościeża do odkrycia (skucie warstwy betonu/demontaż blachy)
-  fragmenty ściany do uzupełnienia białymi ceglami szlifowanymi
-  stolarka okienna / drzwiowa przeznaczona do wymiany
-  okno wórnne, przeznaczone do zamurowania


UWAGI:

1. Należy zdemontować wszystkie zabezpieczenia okien piwnicznych (kraty, blachy, deski, płyty)
2. Wszystkie wymiary otworów okiennych i drzwiowych należy sprawdzić przed wykonaniem okien
3. Okna montowane w otworach w konstrukcji szachulcowej należy wyposażyć w zewnętrzny, drewniany parapet w kolorze ciemnym brązowym

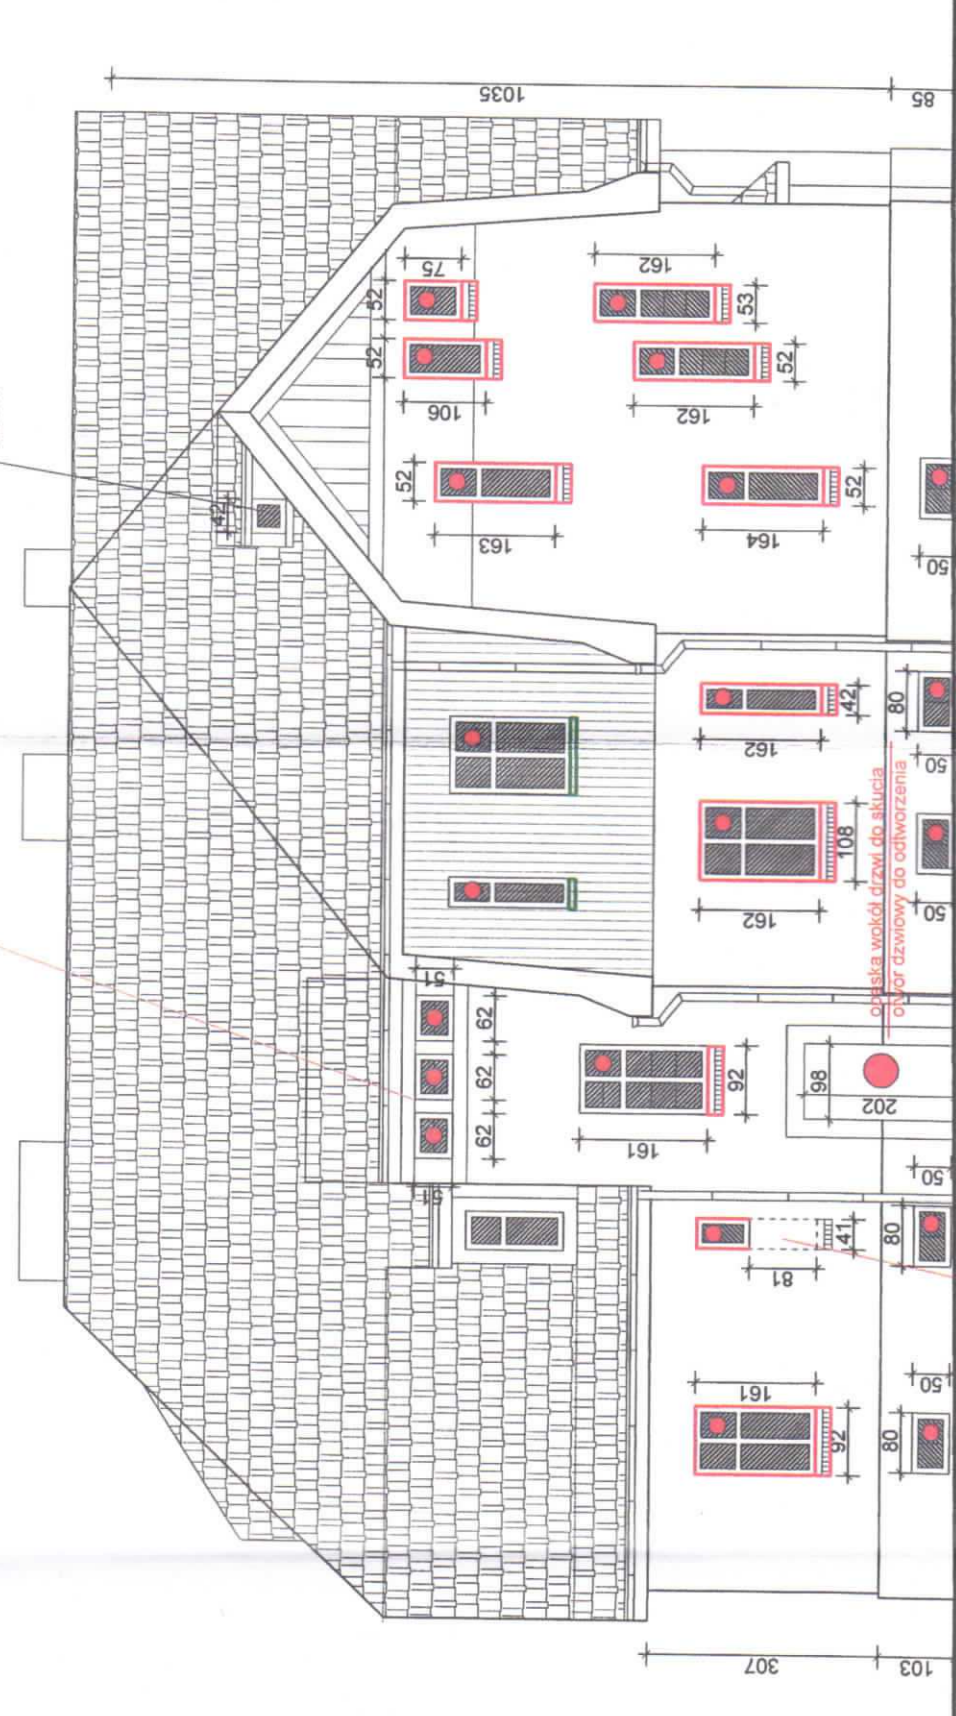


ELEWACJA OD PODWÓRKA

okno do odtworzenia

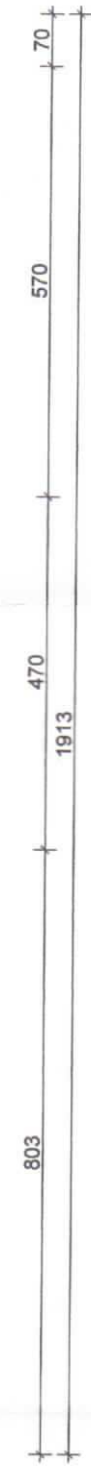

ul. MICKIEWICZA NR 11

P.P.U. "PROSTYL" Sp z o.o. ul. Brzezińska 8A, 44-203 Rybnik	
INWESTOR	Gmina i Miasto Czerwonka-Leszczyny, 44-230 Czerwonka-Leszczyny, ul. Parkowa 9
TEMAT	PB przebudowy budynku mieszkalnego wielorodzinnego dla zadania : "Likwidacja niskiej emisji poprzez podłączenie budynków do sieciowego nośnika ciepła na zabrykowanym osiedlu mieszkaniowym w Czerwonce-Leszczynach" ul. MICKIEWICZA NR 11, działka nr 2931/236
RYSUNEK	ELEWACJE - ZAKRES ROBÓT skala 1:100
PROJEKTOWAŁ	mgr inż. arch. Agnieszka Osiżło
OPRACOWAŁ	upr. bud. 10 /03/ SLOKK techn. bud. Ewa Harazim
	PPRIS 10.2020 NR RYS. 2
Z CHWILĄ ODBIORU ZOSTAJE ZAWARTA UMOWA LICENCYJNA ZEZWALAJĄCA NA JEDNORAZOWE WYKORZYSTANIE PROJEKTU DO REALIZACJI. KOPIOWANIE I ROZPOWSZECZNIANIE DOKUMENTACJI ZA ZGODĄ PROJEKTANTA. PROJEKTANT ZASTRZEGA SOBIE PRAWO WPROWADZENIA ZMIAN	

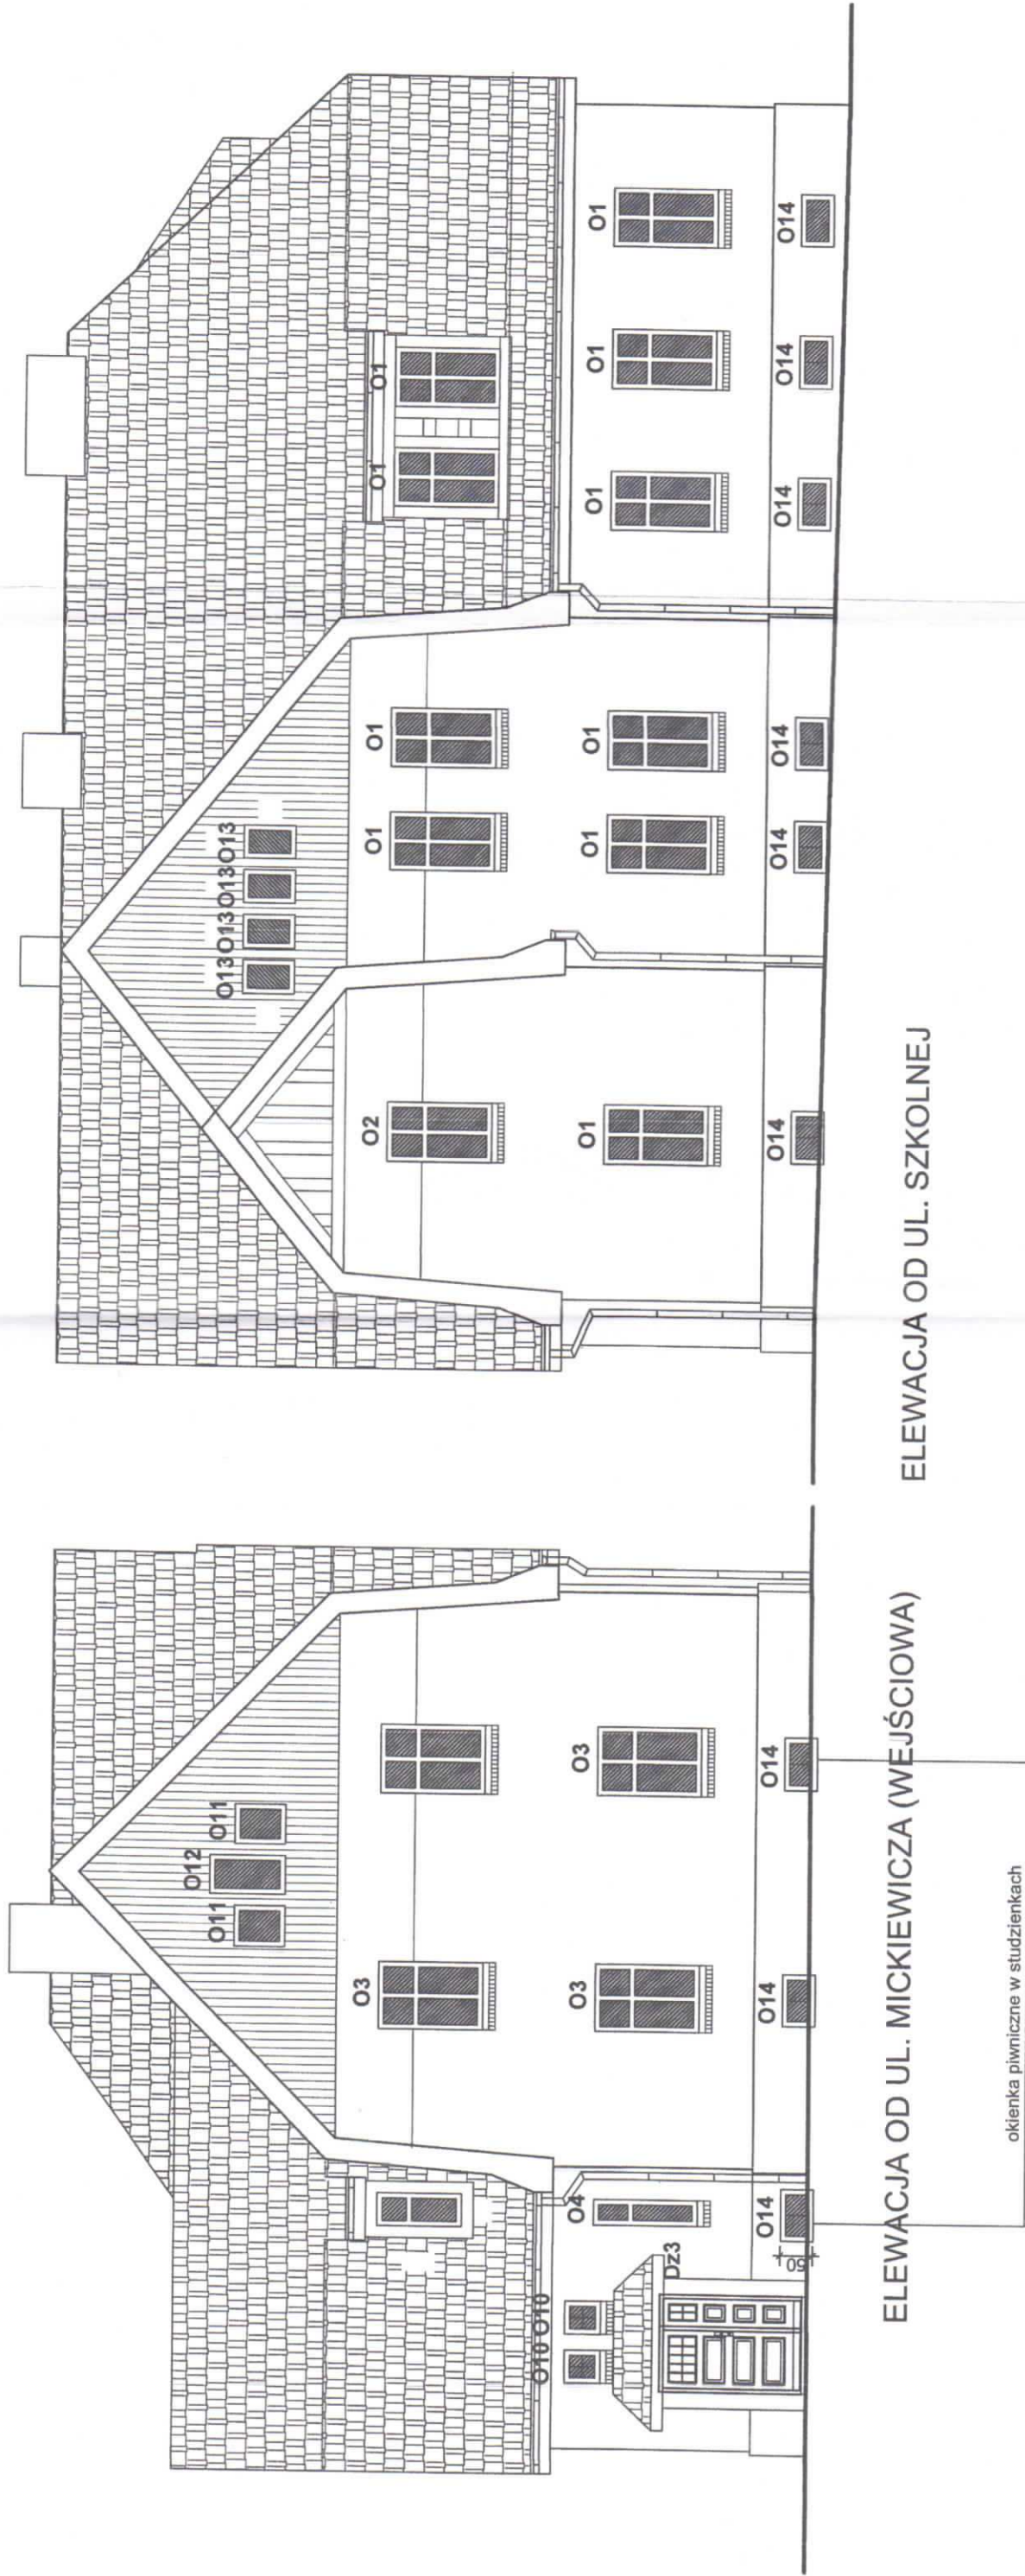


ELEWACJA OD UL. MICKIEWICZA (WEJŚCIOWA)


ELEWACJA OD UL. SZKOLNEJ

ul. MICKIEWICZA NR 11

P.P.U. "PROSTYL" Sp.z o.o. ul. Brzezińska 8A, 44-203 Rybnik	
INWESTOR	Gmina i Miasto Czerwonka-Leszczyny, 44-230 Czerwonka-Leszczyny, ul. Parkowa 9
TEMAT	PB przebudowy budynku mieszkalnego wielorodzinnego dla zadania : "Likwidacja niekiej emisji poprzez podłączenie budynków do sieciowego nośnika ciepła na zabytkowym osiedlu mieszkaniowym w Czerwonce-Leszczynie" ul. MICKIEWICZA NR 11, działka nr: 233/1236
RYSUNEK	ELEWACJE - PROJEKT skala 1:100
PROJEKTOWAŁ	mgr inż. arch. Agnieszka Osłizło upr. bud. 10 /03/ SLOKK
OPRACOWAŁ	techn. bud. Ewa Harazim
Z CHWILĄ ODBIORU ZOSTAJE ZAWARTA UMOWA LICENCYJNA ZEZWALAJĄCA NA JEDNORAZOWE WYKORZYSTANIE PROJEKTU DO REALIZACJI. KOPIOWANIE I ROZPOWSZECZNIENIE DOKUMENTACJI ZA ZGODĄ PROJEKTANTA. PROJEKTANT ZASTRZEGA SOBIE PRAWO WPROWADZENIA ZMIAN	

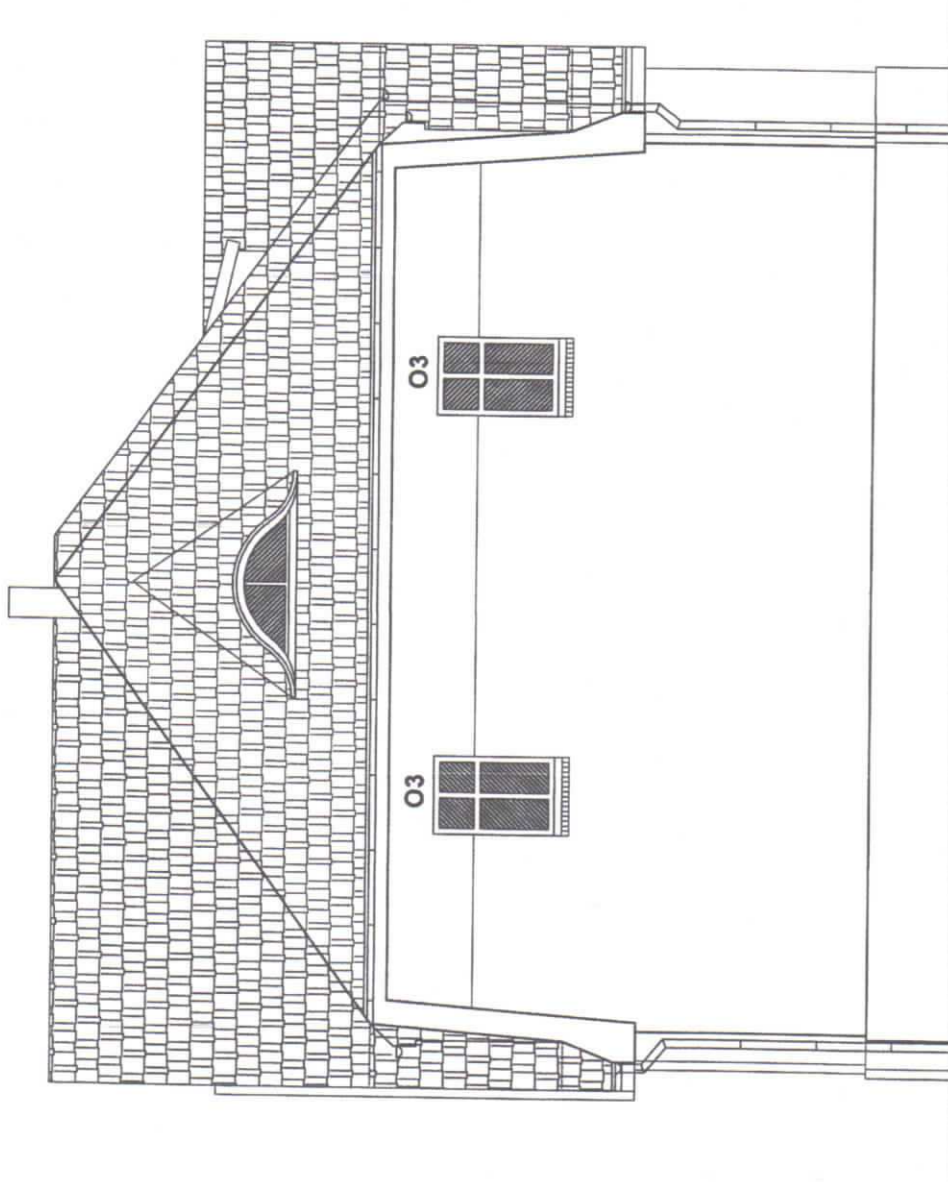

ELEWACJA BOCZNA

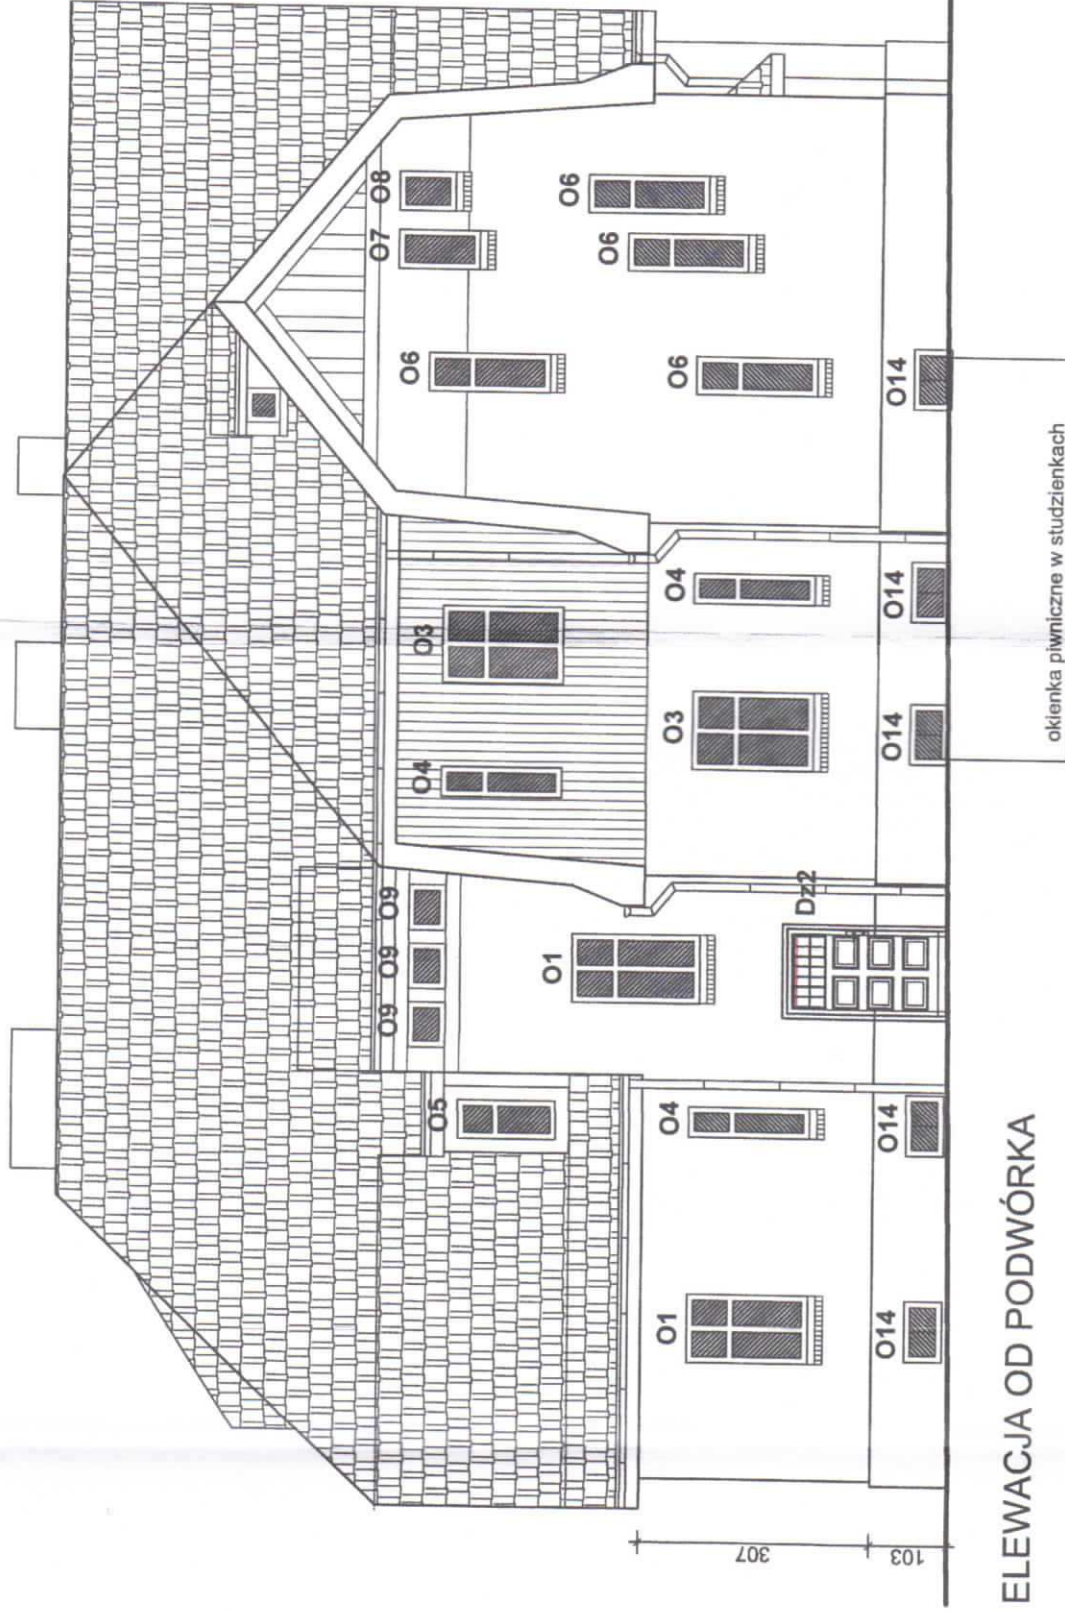

ELEWACJA OD PODWÓRKA


ul. MICKIEWICZA NR 11

P.P.U. "PROSTYL" Sp.z o.o. ul. Brzezińska 8A, 44-203 Rybnik		skala 1:100	
INWESTOR	Gmina i Miasto Czerwonka-Leszczyny, 44-230 Czerwonka-Leszczyny, ul. Parkowa 9	PODPIS	10.2020
TEMAT	PB przebudowy budynku mieszkalnego wielorodzinnego dla zadania : "Likwidacja niskiej emisji poprzez podłączenie budynków do sieciowego nośnika ciepła na zabytkowym osiedlu mieszkaniowym w Czerwonce-Leszczynie" ul. MICKIEWICZA NR 11, działka nr: 2931/236	NR RYS.	4
RYSUNEK	ELEWACJE - PROJEKT		
PROJEKTOWAŁ	mgr inż. arch. Agnieszka Oślizło upr. bud. 10 /03/ SLOKK		
OPRACOWAŁ	techn. bud. Ewa Harazim		
Z CHWILĄ ODBIORU ZOSTAJE ZAWARTA UMOWA LICENCYJNA ZEZWALAJĄCA NA JEDNORAZOWE WYKORZYSTANIE PROJEKTU DO REALIZACJI. KOPIOWANIE I ROZPOWSZECZNIANIE DOKUMENTACJI ZA ZGODĄ PROJEKTANTA. PROJEKTANT ZASTRZEGA SOBIE PRAWO WPROWADZENIA ZMIAN			

UL. MICKIEWICZA

UL. SZKOLNA

WSZYSTKIE STROPY PŁASKIE

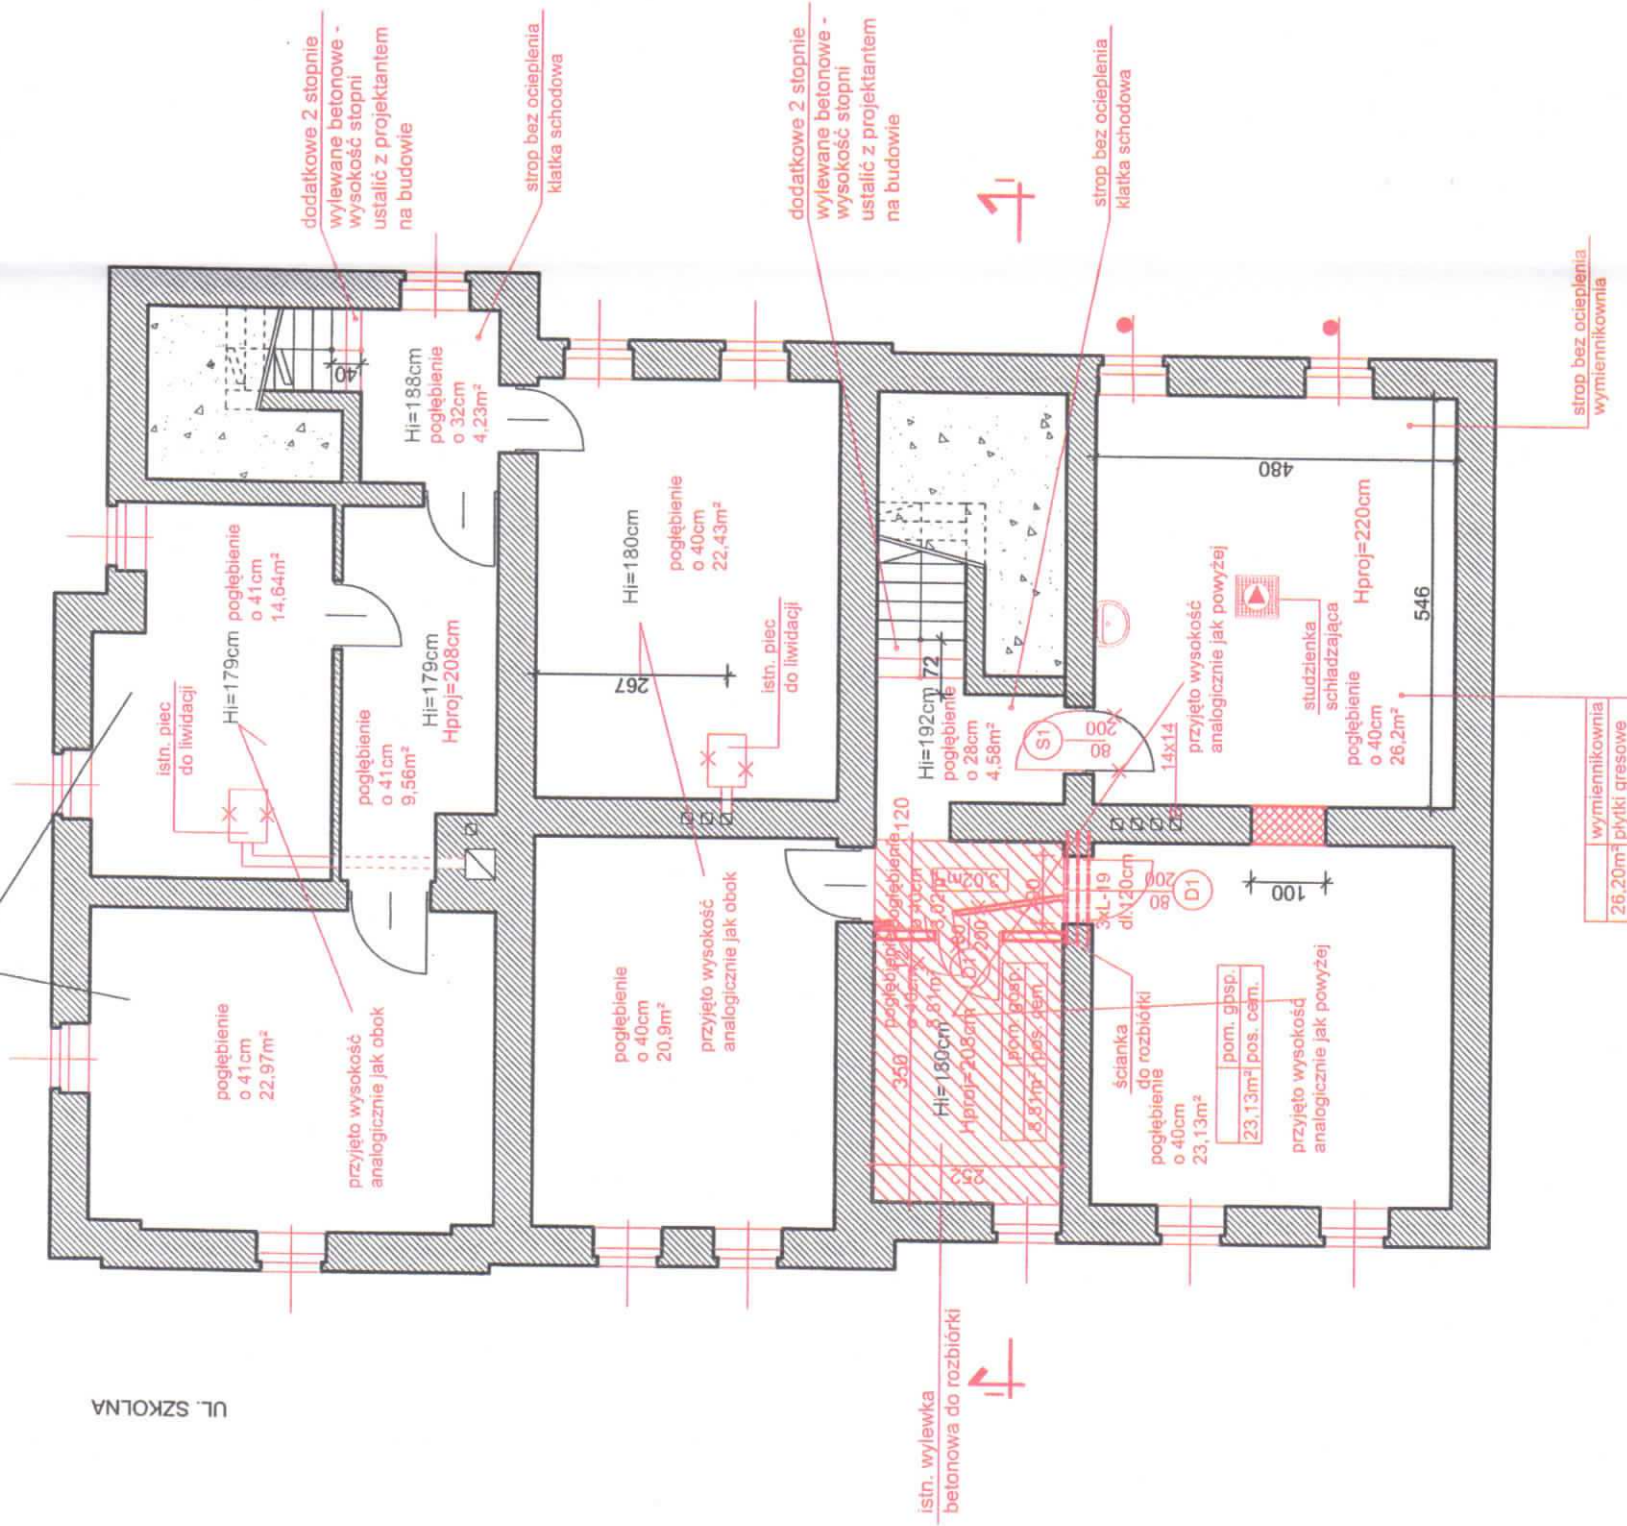

OZNACZENIA:

- ||| ŚCIANY PROJEKTOWANE MUROWANE
- ▨ ŚCIANY ISTNIEJĄCE
- ▨▨▨ ISTNIEJĄCE ŚCIANKI DZIAŁOWE DO PRZEMUROWANIA


UWAGI:

- WYMIANA OKIEN WG RYS. NR 3, NR 4, NR 8
- KOLEM CZERWONYM OZNACZONO ELEMENTY PROJEKTOWANE
- PRZEWODY DYMOWE PO LIKWIDACJI PIECA WĘGLOWEGO DO WYKORZYSTANIA JAKO WENTYLACYJNE
- OKIENKA PIWNICZNE OZNACZONE NA RZUCIE (WYMIENNIKOWNIA) WYKONAĆ W SYSTEMIE ANTYWŁAMANIOWYM
- WYSOKOŚĆ PROJEKTOWANA POMIESZCZEŃ PODANO W ŚWIETLE WYKOŃCZONYCH POWIERZCHNI ZA WYJĄTKIEM WYMIENNIKOWNI - BRAK OCIEPLENIA STROPU

MICKIEWICZA NR 11

P.P.U. "PROSTYL" Sp.z o.o. ul. Brzezińska 8A, 44-203 Rybnik	
INWESTOR	Gmina i Miasto Czerwionka-Leszczyny, 44-230 Czerwionka-Leszczyny, ul. Parkowa 9
TEMAT	PB przebudowy budynku mieszkalnego wielorodzinnego dla zadania "Likwidacja niskiej omijki poprzez podłączenie budynków do sieciowego nośnika ciepła na zabytowym osiedlu mieszkaniowym w Czerwionce-Leszczynach" ul. MICKIEWICZA NR 11, działka nr: 2831/236
RYSUNEK	RZUT PIWNIC - ZAKRES ROBÓT
PROJEKTOWAŁ	mgr inż. arch. Agnieszka Oślizło 10.2020
OPRACOWAŁ	techn. bud. Ewa Harazim NR RYS. 5
Z CHWILĄ ODBIORU ZOSTAJE ZAWARTA UMOWA LICENCYJNA ZEZWALAJĄCA NA JEDNORAZOWE WYKORZYSTANIE PROJEKTU DO REALIZACJI, KOPLOWANIE I ROZPOWISZCZANIE DOKUMENTACJI ZA ZGODĄ PROJEKTANTA. PROJEKTANT ZASTRZEGA SOBIE PRAWO WPROWADZENIA ZMIAN	

UL. MICKIEWICZA

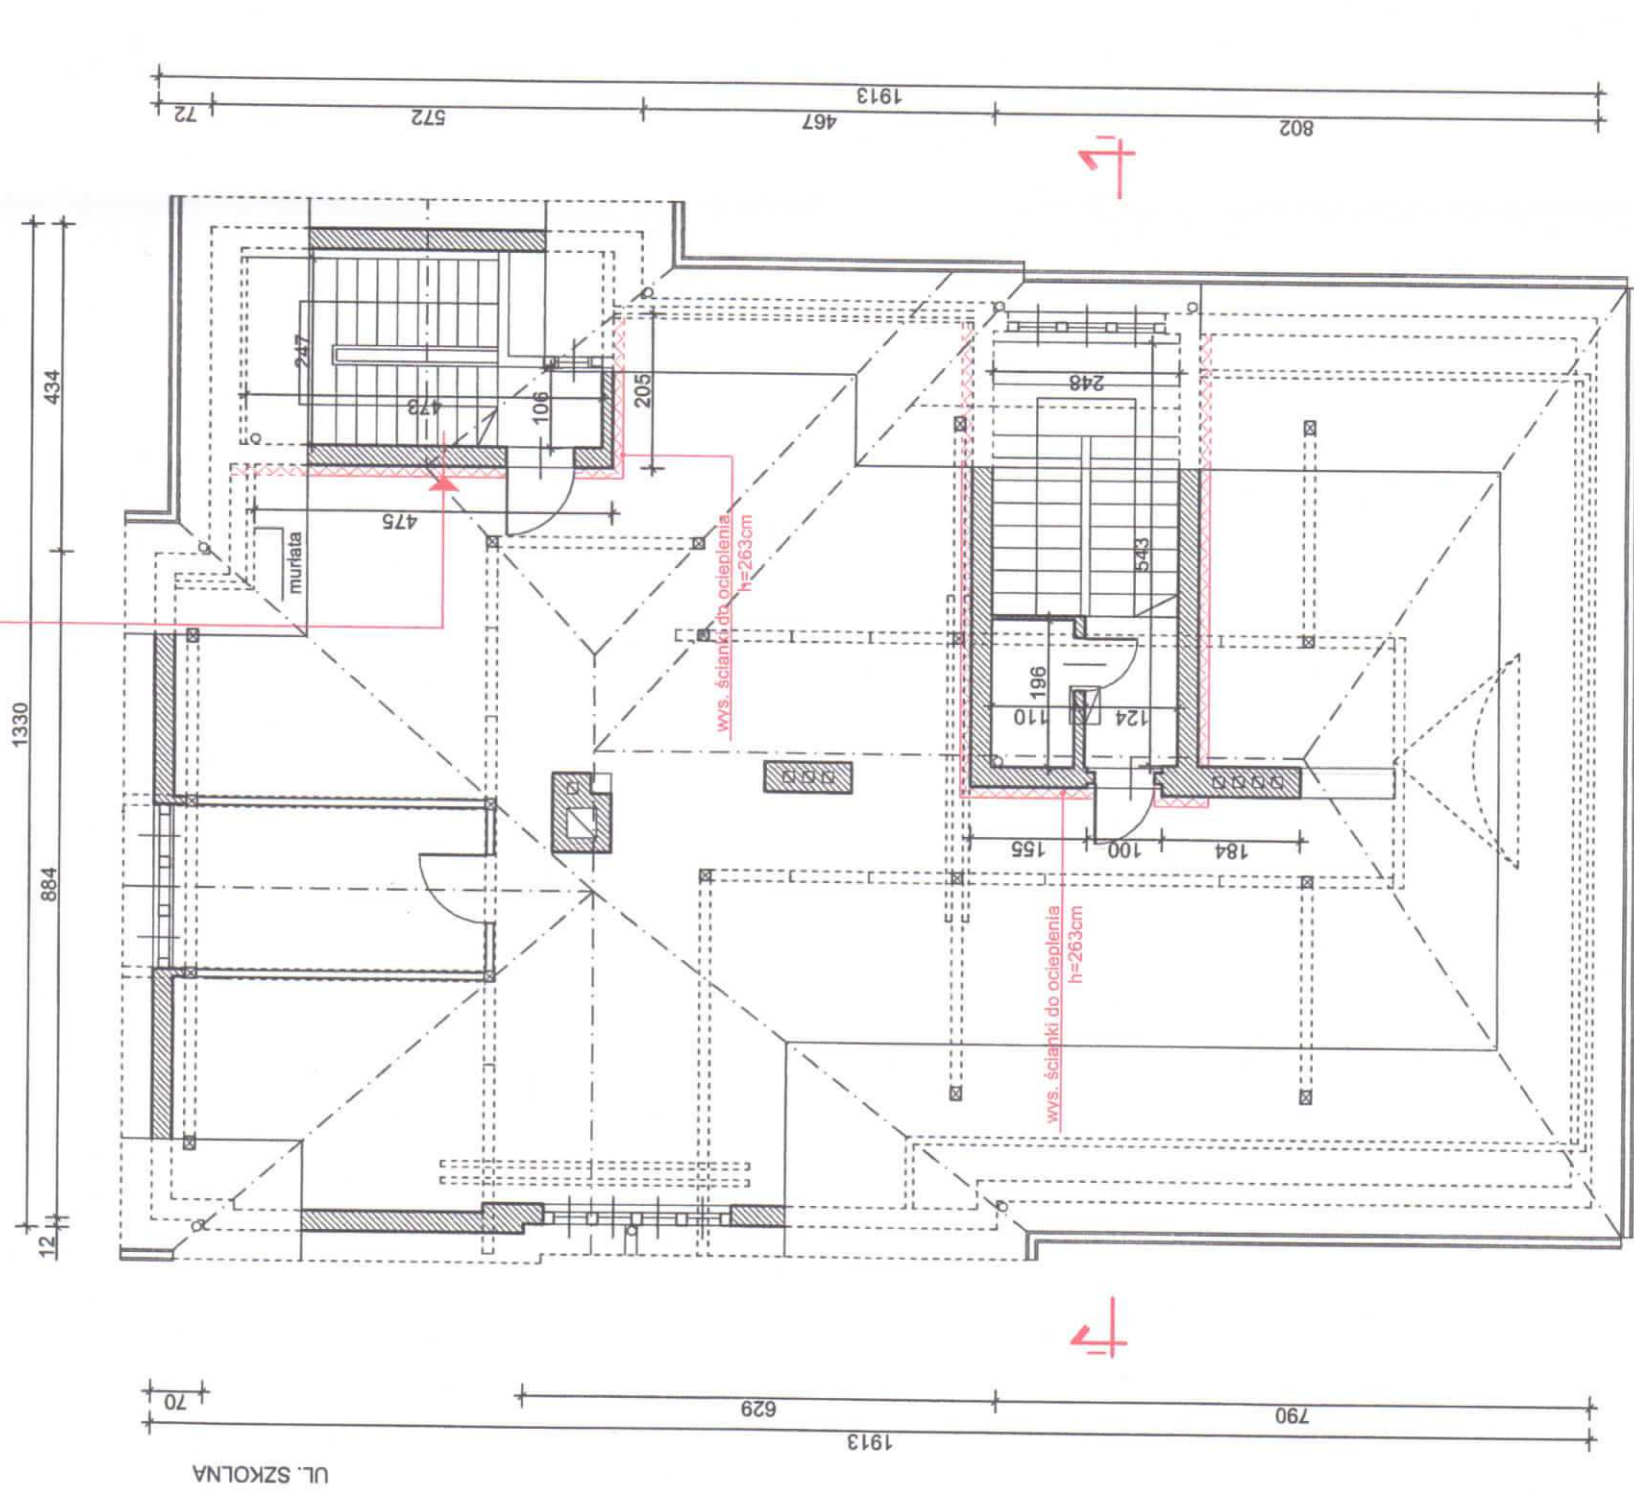

OZNACZENIA:

ELEMENTY PROJEKTOWANE

ŚCIANY ISTNIEJĄCE

UWAGI:

- WYMIANA OKIEN WG RYS. NR 3, NR 4, NR 8
- KOLOREM CZERWONYM OZNACZONO ELEMENTY PROJEKTOWANE
- PRZEWODY DYMOWE PO LIKWIDACJI PIECA WĘGLOWEGO DO WYKORZYSTANIA JAKO WENTYLACYJNE

MICKIEWICZA NR 11

INWESTOR	Gmina i Miasto Czerwionka-Leszczyny, 44-230 Czerwionka-Leszczyny, ul. Parkowa 9	skala 1:100
TEMAT	PB przebudowy budynku mieszkalnego wielorodzinnego dla zadania : "Likwidacja niskiej emisji poprzez podłączenie budynków do sieciowego nośnika ciepła na zabytkowym osiedlu mieszkaniowym w Czerwionce-Leszczynach" ul. MICKIEWICZA NR 11, działka nr: 2931/236	PODPIS 10.2020
RYSUNEK	RZUT PODDASZA - ZAKRES ROBÓT	NR RYS. 6
PROJEKTOWAŁ	mgr inż. arch. Agnieszka Oślizło upr. bud. 10 /03/ SLOKK	
OPRACOWAŁ	techn. bud. Ewa Harazim	
Z CHWIŁĄ ODBIORU ZOSTAJE ZAWARTA UMOWA LICENCYJNA ZEZWALAJĄCA NA JEDNORAZOWE WYKORZYSTANIE PROJEKTU DO REALIZACJI. KOPLOWANIE I ROZPROSZECHNIANIE DOKUMENTACJI ZA ZGODĄ PROJEKTANTA. PROJEKTANT ZASTRZEGA SOBIE PRAWO WPROWADZENIA ZMIAN		

folia paroprzepuszczalna (wiatroizolacyjna)
wełna mineralna gr. 20cm, $\lambda=0,037$
folia paroizolacyjna
istniejący strop

ściana istniejąca
płyty z wełny mineralnej (klejone) gr. 15cm $\lambda=0,037$ W/mK
siatka na kleju+malowanie

2 wg szczegółu na rys nr 10

proj. deski na belkach istniejących
folia paroprzepuszczalna (wiatroizolacyjna)
wełna mineralna gr. 20cm, $\lambda=0,037$ W/mK istniejące belki drewniane
folia paroizolacyjna
istniejący sufit na belkach drewnianych

istniejący strop betonowy (płaski)
folia
płyty lamelowe z wełny mineralnej gr.12cm,
 $\lambda=0,037$ w/mK

istniejący poziom posadzki
posadzka istn. - cegła na piasku
na podsypce piaskowej do rozbiórki/
istn. wylewka
betonowa do rozbiórki

posadzka betonowa gr. 10cm
folia PCV
podsypka piaskowa stabilizowana
cementem - gr. 5 + 7cm

dodatkowe 2 stopnie
wylewane betonowe
wysokość stopni
ustalić z projektantem
na budowie

OZNACZENIA:

- ==== ELEMENTY PROJEKTOWANE
- ==== ŚCIANY ISTNIEJĄCE
- ==== ISTNIEJĄCE ŚCIANKI DZIAŁOWE DO PRZEMUROWANIA

UWAGI:

- WYMIANA OKIEN WG RYS. NR 3, NR 4, NR 8
 - KOLEM CZERWONYM OZNACZONO ELEMENTY PROJEKTOWANE
 - ŚCIANKI DZIAŁOWE PIWNIC - DO PRZEMUROWANIA
- ▶ W PRZYPADKU WYSTĄPIENIA ŁAWY FUNDAMENTOWEJ, KTÓRA BĘDZIE NA POZIOMIE WYŻSZYM OD POGŁĘBIONEJ POSADZKI DRZWI DO POMIESZCZEŃ PIWNICZNYCH NALEŻY OSADZIĆ I WYKONAĆ NA ŁAWIE (Z DOSTOSOWANIEM DO ISTNIEJĄCEJ WYSOKOŚCI)

Niniejszy projekt budowlany został zatwierdzony
w decyzji Starosty Rybnickiego
o pozwoleniu na budowę
z dnia 2020-11-24
Nr. AB 6710.101.2020

MICKIEWICZA NR 11

P.P.U. "PROSTYL" Sp.z o.o. ul. Brzezińska 8A, 44-203 Rybnik	
INWESTOR	Gmina i Miasto Czerwonka-Leszczyny, 44-230 Czerwonka-Leszczyny, ul. Parkowa 9
TEMAT	PB przebudowy budynku mieszkalnego wielorodzinnego dla zadania : "Likwidacja niskiej emisji poprzez podłączenie budynków do sieciowego nośnika ciepła na zabytkowym osiedlu mieszkaniowym w Czerwonce-Leszczynie" ul. MICKIEWICZA NR 11, działka nr 2931/236
RYSUNEK	PRZEKRÓJ I-I - ZAKRES ROBÓT skala 1:100
PROJEKTOWAŁ	mgr inż. arch. Agnieszka Ośliżko upr. bud. 10 /03/ SLOKK
OPRACOWAŁ	techn. bud. Ewa Harazim NR RYS. 7
Z CHWILĄ ODBIORU ZOSTAJE ZAWARTA UMOWA LICENCYJNA ZEZWALAJĄCA NA JEDNORAZOWE WYKORZYSTANIE PROJEKTU DO REALIZACJI. KOPIOWANIE I ROZPOWSZECZNIANIE DOKUMENTACJI ZA ZGODĄ PROJEKTANTA. PROJEKTANT ZASTRZEGA SOBIE PRAWO WPROWADZENIA ZMIAN	

OKNA DREWNIANE																			
SYMBOL	O1	O2	O3	O4	O5	O6	O7	O8	O9	O10	O11	O12	O13	O14	DRZWI STALOWE wewn.	DRZWI DREWNIANE wewn.	DRZWI DREWNIANE zewn.	Dz2	Dz3
SCHEMAT skala 1:100																			
WYMIAR W ŚWIETLE MURU S ₀ x H ₀ (mm)	900x1600	800x1600	1050x1600	400x1600	500x1320	500x1600	500x1050	500x750	600x500	500x550	620x780	600x1160	510x800	800x500	900x2050	900x2050	1250x2190	1480x2190	
PIWNICE	-	-	-	-	-	-	-	-	-	-	-	-	-	14	1	2	-	-	
PARTER	8	-	3	3	-	3	-	-	-	2	-	-	-	-	-	-	-	1	1
I PIĘTRO	4	1	4	1	1	1	1	1	3	-	-	-	-	-	-	-	-	-	-
PODDASZE	-	-	-	-	-	-	-	-	-	-	2	1	4	-	-	-	-	-	-
RAZEM	12	1	7	4	1	4	1	1	3	2	2	1	4	14	1	2	1	1	1
SKŁENIE	WKŁAD 3-SZYBOWY U-0,7 Z CIEPLĄ RAMKĄ; k _f = 1,1W/m ² K DLA CAŁEGO OKNA																		
KOLOR	BIAŁY																		
UWAGI	<ul style="list-style-type: none"> PRZED ZAMÓWIENIEM OKIEN WYMIARY SPRAWDZIĆ NA BUDOWIE OKNA MIERZONE NA ZEWNĄTRZ W ŚWIETLE MURU (OD GÓRNEJ KRAWĘDZI ISTNIEJĄCEGO PARAPETU) WIDOK OKIEN OD ZEWNĄTRZ SPOSÓB OTWIERANIA WG RYSUNKU SZCZEGÓŁOWEGO OKNA Z NAWIEWNIKIEM WENTYLACYJNYM (MONTOWANIE W RAMIE GÓRNEJ) MONTAŻ KLAMKI UMOZLIWIAJĄCY OTWIERANIE OKNA Z POZ. PODŁOGI h=1,4m (DOTYCZY OKIEN W MIESZKANIACH) 																		

DRZWI OTWIERANE NA ZEWNĄTRZ
PODZIEMNIE OD STRONY
POMIESZCZENIA

WKŁAD 2-SZYBOWY U-0,7
Z CIEPLĄ RAMKĄ;
k_f= 1,6W/m²K DLA CAŁEGO OKNA

UWAGA:


- ZESTAWIENIE ROZPATRYWAĆ WRAZ Z RYSUNKIEM SZCZEGÓŁOWYM
- OKIENKA PIWNICZNE OZNACZONE NA RZUCIE PIWNIC • (WYMIENNIKOWNIA) WYKONAĆ W SYSTEMIE ANTYWŁAMANIOWYM
- szyba P2 (dwie tafle szkła + dwie folie gr. 0,38mm)
- okucia antywłamaniowe Ilo (4 bezpieczne punkty)

ul. MICKIEWICZA NR 11

P.P.U. "PROSTYL" Sp.z o.o. ul. Brzezińska 8A, 44-203 Rybnik	
INWESTOR	Gmina i Miasto Czarwionka-Lęczny, 44-230 Czarwionka-Lęczny, ul. Parkowa 9
TEMAT	Przebudowa budynku mieszkalnego wielorodzinnego dla zadania - "Lewitacja niskiej energii poprzez podłączenie budynku do sieciowego źródła ciepła na zabudowanym osiedlu mieszkaniowym w Czarwionka-Lęcznym" ul. Mickiewicza nr 11, Gmina nr 2311234
RYSYNEK	ZESTAWIENIE STOLARKI OKIENNEJ I DRZWIOWEJ skala 1:100
PROJEKTOWAŁ	mgr inż. arch. Agnieszka Osłizko
OPRACOWAŁ	inż. bud. 10 031 SŁOKK
	10.2020
	NR RYS. 8
ZOBOWIĄZANIE ZOSTAJE ZAWARTĄ UMOWĄ LICENCJĄ NA ZEWALAJACĄ NA JEDNOKAZOWE WYKORZYSTANIE PROJEKTU DO REALIZACJI KOPROWANIE I KOPROWANIE WYKORZYSTANIE WYKORZYSTANIE PROJEKTU DOSTARCZA DOBE PRZYKRODZIENIA DANA	

SCHEMAT WYKONANIA STOLARKI OKIENNEJ I DRZWIOWEJ

Uwaga: Zestawienia stolarki będą zawarte w projekcie wykonawczym

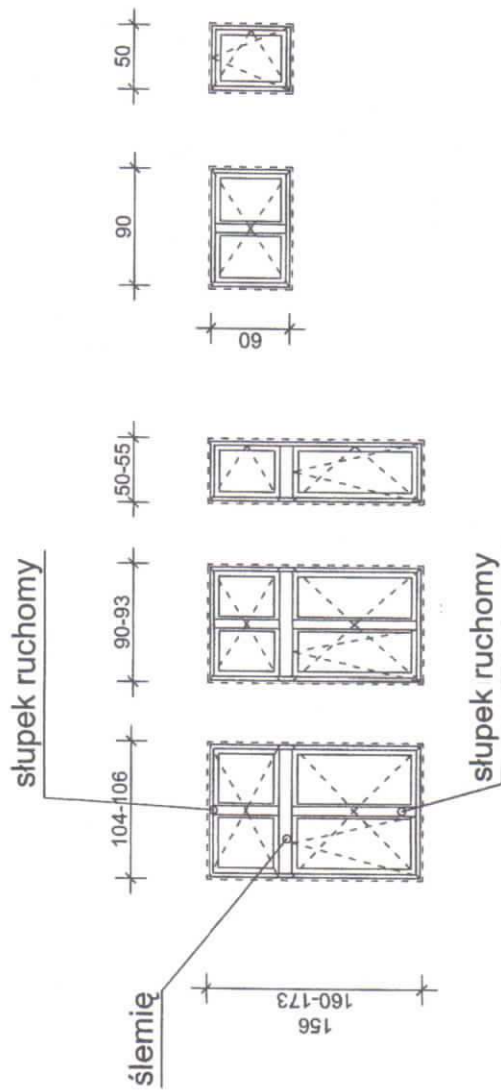

OKNA W PIWNICACH,

- DREWNIANE (MODRZEW) W KOLORZE BRĄZOWYM, RAL 8028
- ko DLA CAŁEGO OKNA 1,6 W/m²K
- WKŁAD 2-SZYBOWY
- WIELKOŚĆ OTWORU MIERZONA OD ZEWNĄTRZ


OKNA W MIESZKANIACH I NA KLATKACH SCHODOWYCH,

- DREWNIANE (MODRZEW) W KOLORZE BIAŁYM
- ko DLA CAŁEGO OKNA 1,1 W/m²K
- WKŁAD 3-SZYBOWY
- WIELKOŚĆ OTWORU MIERZONA OD ZEWNĄTRZ
- W KAŻDYM OKNIE NAWIEWNIK (RAMA GÓRNA)

UWAGA:


- PRZED ZAMÓWIENIEM OKIEN I DRZWI WYMIARY SPRAWDZIĆ NA BUDOWIE
- OKNA I DRZWI MIERZONE NA ZEWNĄTRZ W ŚWIETLE MURU
- PROJEKTOWANA STOLARKA POWINNA ZACHOWAĆ ORYGINALNE PODZIAŁY KONSTRUKCYJNE (SKRZYDŁO OKIENNE, RUCHOMY SŁUPEK), SZEROKOŚĆ ŚLEMIEŃ I SŁUPKA. NALEŻY ODTWORZYĆ FAZOWANIE NA RUCHOMYM SŁUPKU.

MICKIEWICZA 10, 11

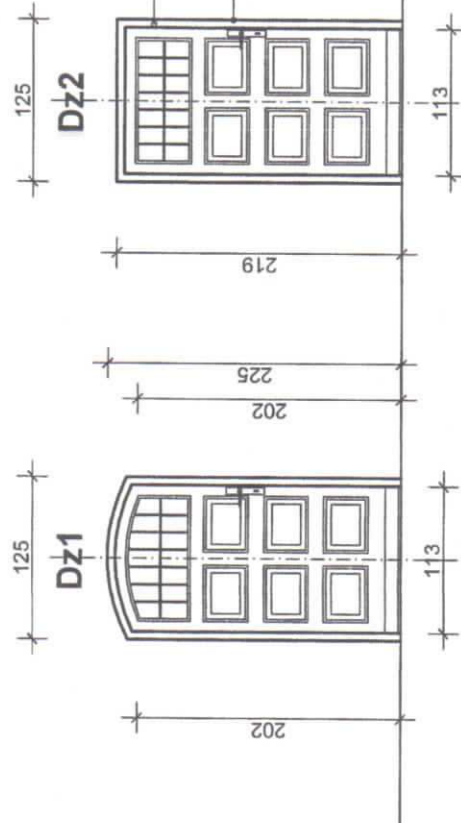


DRZWI WEJŚCIOWE, ZEWNĘTRZNE

- DREWNIANE W KOLORZE BRĄZOWYM (LAZUR), RAL 8028
- ko DLA DRZWI 1,5 W/m²K
- WKŁAD 2-SZYBOWY
- WIELKOŚĆ OTWORU MIERZONA OD ZEWNĄTRZ
- PROJEKTOWANE DRZWI BĘDĄ MONTOWANE W ŚWIETLE MURU
- DLA DRZWI DZ3 szerokość szerszego skrzydła w świetle min. 90 cm

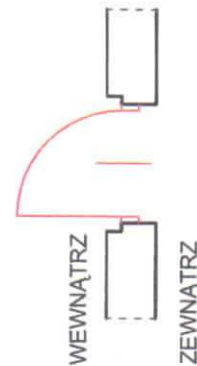


MICKIEWICZA 10, 11

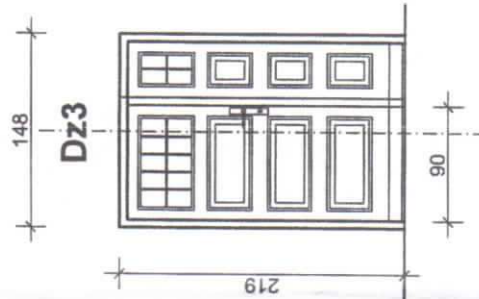


P.P.U. "PROSTYL" Sp.z o.o. ul. Brzezińska 8A, 44-203 Rybnik	
INWESTOR	Gmina i Miasto Czerwionka-Leszczyny, 44-230 Czerwionka-Leszczyny, ul. Parkowa 9
TEMAT	PB przebudowy budynku mieszkalnego wielorodzinnego dla zadania: "Likwidacja niskiej emisji poprzez podłączenie budynków do sieciowego nośnika ciepła na zabytkowym osiedlu mieszkaniowym w Czerwionce-Leszczynie"
RYSUNEK	SCHEMAT - RYSUNEK SZCZEGÓŁOWY OKNA I DRZWI
PROJEKTOWAŁ	mgr inż. arch. Agnieszka Oślizo upr. bud. 10 /03/ SLOKK
OPRACOWAŁ	techn. bud. Ewa Harazim
Z CHWIŁĄ ODBIORU ZOSTAJE ZAWARTA UMOWA LICENCYJNA ZEZWALAJĄCA NA JEDNORAZOWE WYKORZYSTANIE PROJEKTU DO REALIZACJI. KOPIOWANIE I ROZPOWSZECZANIE DOKUMENTACJI ZA ZGODĄ PROJEKTANTA. PROJEKTANT ZASTRZEGA SOBIE PRAWO WPROWADZENIA ZMIAN	
	Podpis 10.2020 NR RYS. 9

SCHEMAT WYKONANIA OCIEPLENIA STROPU PODDASZA

① STROP BETONOWY

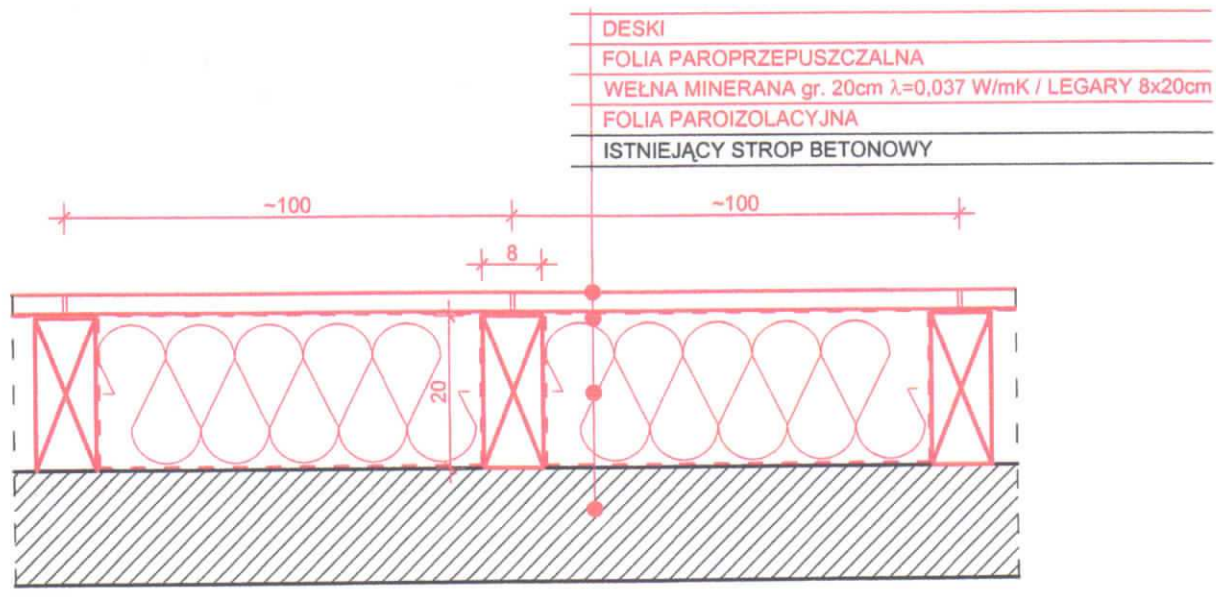

② STROP NA BELKACH DREWNIANYCH

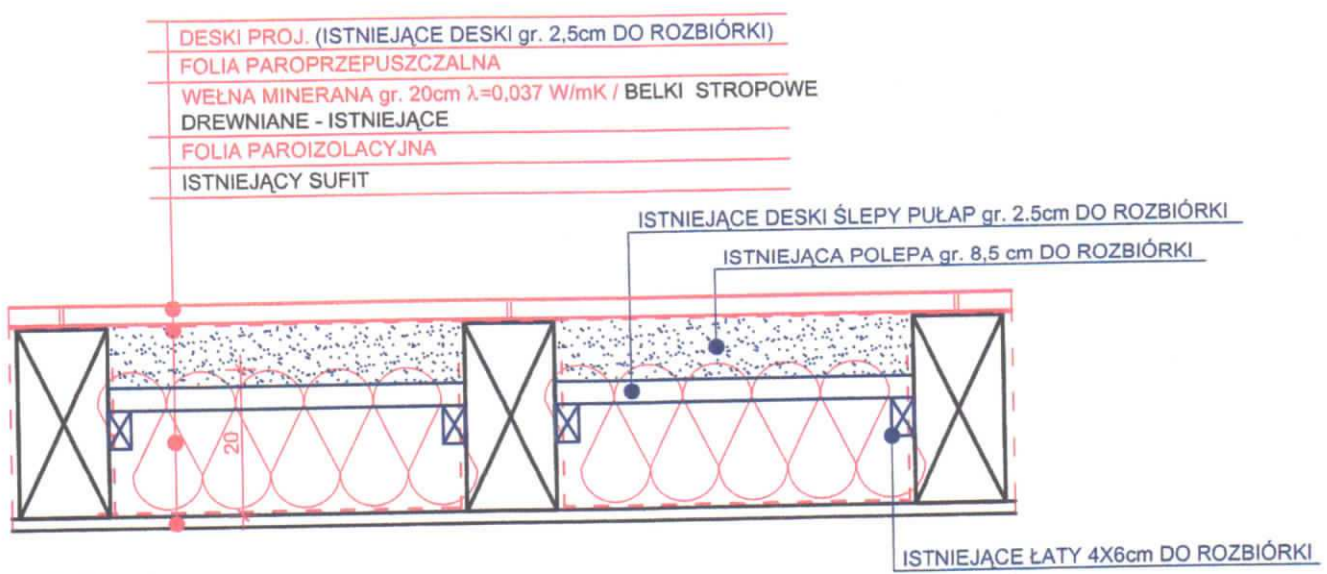


UWAGA:
KOLOREM CZERWONYM OZNACZONO ELEMENTY PROJEKTOWANE
KOLOREM NIEBIESKIM OZNACZONO ELEMENTY DO ROZBIÓRKI

mgr inż. Patrycja S...
upoważniona przez...
Kierownika...
w sprawie...
na ewid. Sankcyjnej...

P.P.U. "PROSTYL" Sp.z o.o. ul. Brzezińska 8A, 44-203 Rybnik	
INWESTOR	Gmina i Miasto Czerwonka-Leszczyny, 44-230 Czerwonka-Leszczyny, ul. Parkowa 9
TEMAT	PB przebudowy budynku mieszkalnego wielorodzinnego dla zadania : "Likwidacja niskiej emisji poprzez podłączenie budynków do sieciowego nośnika ciepła na zabytkowym osiedlu mieszkaniowym w Czerwonce-Leszczynach"
RYСУNEK	SCHEMAT WYKONANIA OCIEPLENIA STROPU PODDASZA skala 1:10
PROJEKTOWAŁ	mgr inż. arch. Agnieszka Ośliżko upr. bud. 10 /03/ SLOKK PODPIS 10.2020
OPRACOWAŁ	techn. bud. Ewa Harazim NR RYS. 10
Z CHWILĄ ODBIORU ZOSTAJE ZAWARTA UMOWA LICENCYJNA ZEZWALAJĄCA NA JEDNORAZOWE WYKORZYSTANIE PROJEKTU DO REALIZACJI. KOPIOWANIE I ROZPOWSZECHNIANIE DOKUMENTACJI ZA ZGODĄ PROJEKTANTA. PROJEKTANT ZASTRZEGA SOBIE PRAWO WPROWADZENIA ZMIAN	

SCHEMAT OSADZENIA DRZWI DO WYMIENNIKOWNI ul. MICKIEWICZA NR 11

mgr inż. Patrycja Sinka
uprawniona do wykonywania projektowania
i kierowania robotami budowlanymi bez ograniczeń
w specjalności: budownictwo - budowlana
III ewid. S.001732. WOK07

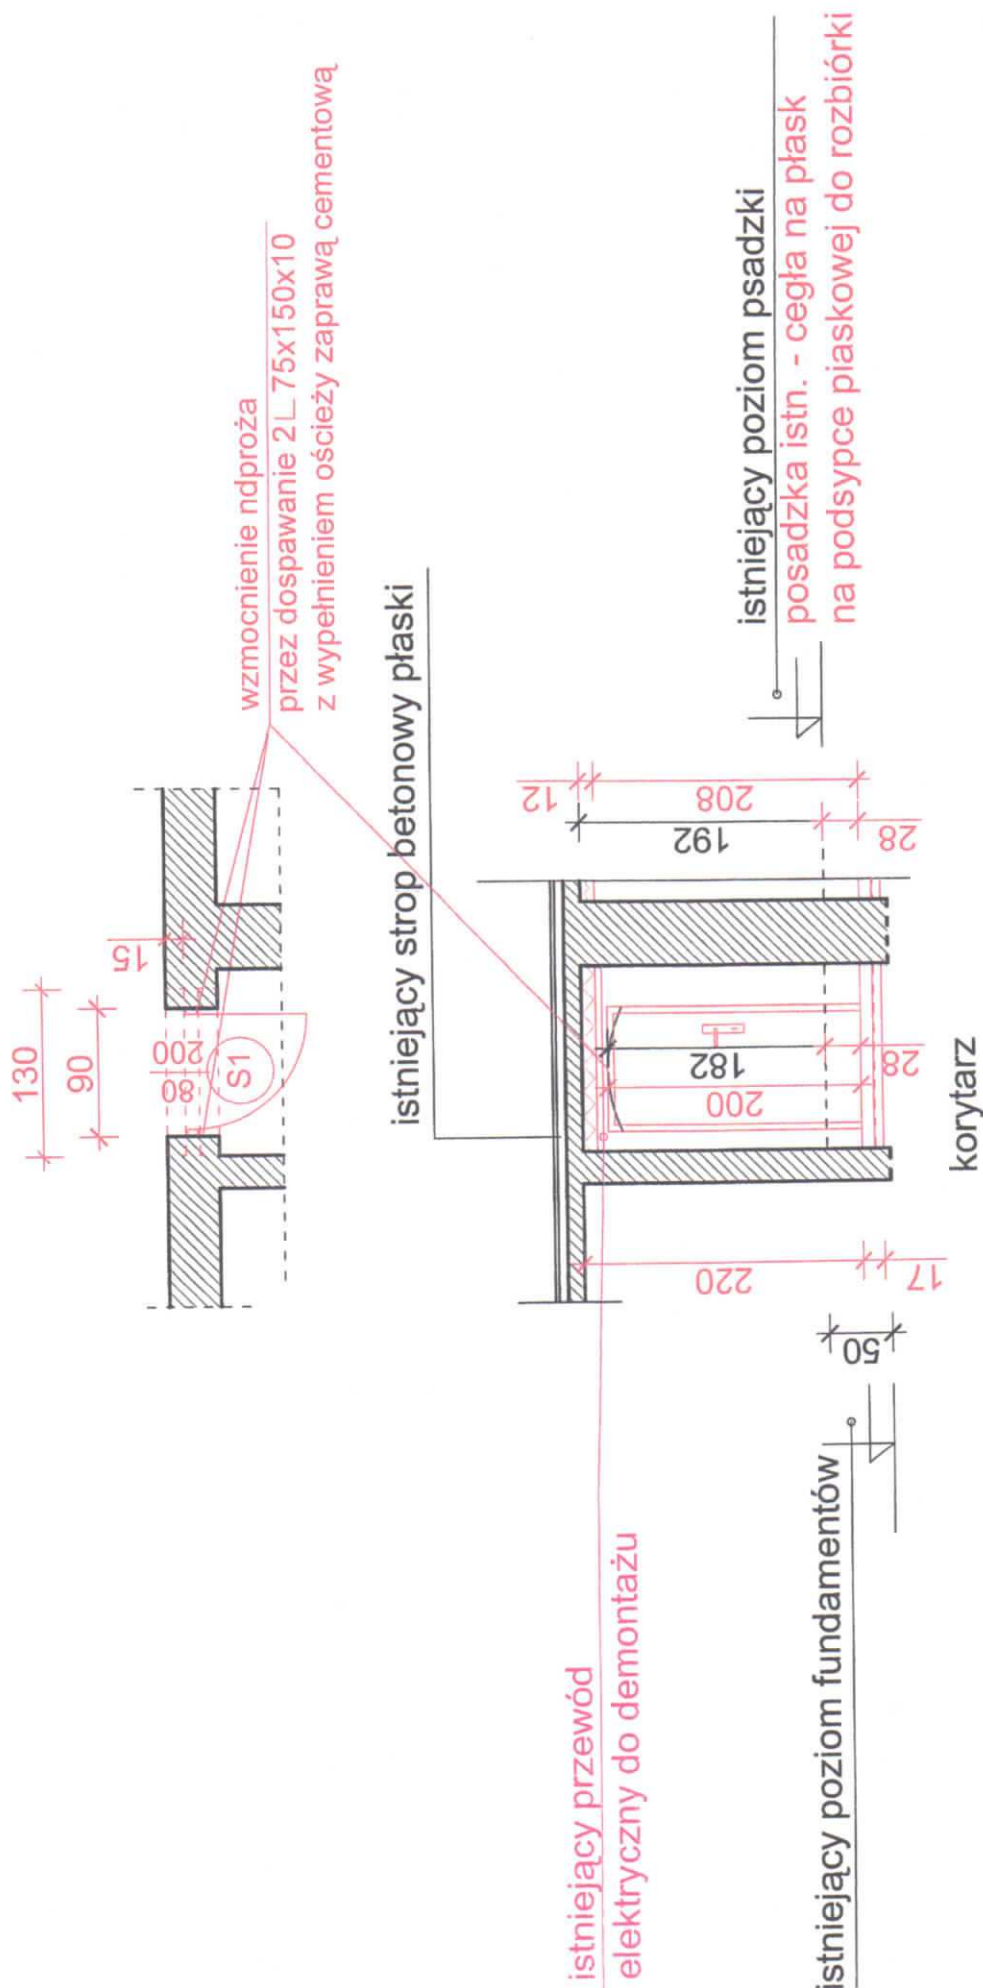

OPIS TECHNICZNY – część instalacyjna

PROJEKT BUDOWLANY PRZEBUDOWY BUDYNKU MIESZKALNEGO WIELORODZINNEGO

w Czerwionce - Leszczynach, przy ul. Mickiewicza 11,
działka nr : 2931/236

1. DANE OGÓLNE:

1.1. Nazwa i adres inwestycji:

Montaż instalacji c.o. dla zadania: „**Likwidacja niskiej emisji poprzez podłączenie budynków do sieciowego nośnika ciepła na zabytkowym osiedlu mieszkalnym w Czerwionce-Leszczynach**”

Jednostka ewidencyjna: Czerwionka-Leszczyzny
Obręb: Czerwionka
Kategoria obiektu: XIII

1.2. Inwestor:

Urząd Gminy i Miasta Czerwionka Leszczyny
ul. Parkowa 9 , 44-230 Czerwionka-Leszczyny

2. PODSTAWA OPRACOWANIA

- Inwentaryzacja budowlana (w zakresie niezbędnym do wykonania projektu)
- Audyt energetyczny
- Dokumentacja archiwalna
- Konsultacje i ustalenia z Inwestorem
- Koncepcja przebiegu projektowanej sieci ciepłowniczej wg Przedsiębiorstwo Energetyczne MEGAWAT Sp. z o.o.
- Wytyczne projektowania i budowy sieci i przyłączy ciepłowniczych oraz węzłów cieplnych w spółce P.E. MEGAWAT Sp. z o.o. w Gliwicach
- „Wytyczne projektowania instalacji centralnego ogrzewania” wydane przez COBRTI Instal, 2001
- „Warunki techniczne wykonania i odbioru instalacji ogrzewczych” wydane przez COBRTI Instal, 2003

3. CEL OPRACOWANIA

Celem opracowania jest wykonanie instalacji c.o. w budynku mieszkalnym przy ul. Mickiewicza 11 w Czerwionce-Leszczynach.

W zakres opracowania wchodzi:

- obliczenie projektowego obciążenia cieplnego pomieszczeń,
- dobór rurociągów dla instalacji c.o.,

- dobór grzejników wraz z niezbędną armaturą,
- regulacja hydrauliczna instalacji c.o.

4. OPIS PROJEKTOWANEJ INSTALACJA C.O.

Projektowana instalacja c.o. będzie wykonana w systemie etażowym. Źródłem ciepła dla instalacji c.o. będzie kompaktowy węzeł cieplny zlokalizowany w piwnicy budynku.

UWAGA:

1. Dobór oraz montaż kompaktowego węzła cieplnego oraz układu pomiarowego zużycia ciepła znajduje się poza zakresem opracowania i zostanie przeprowadzony przez dostawcę ciepła.

2. Projektowana instalacja c.o. w budynku jest prosta, w związku z powyższym projekt branżowy nie wymaga sprawdzenia.

4.1. Projektowe obciążenie cieplne budynku

Projektowe obciążenie cieplne budynku zostało obliczone według aktualnie obowiązujących norm, tj.:

- PN-EN-12831:2006 – Instalacje ogrzewcze w budynkach. Metoda obliczania projektowego obciążenia cieplnego.
- PN-EN ISO 6946 - Komponenty budowlane i elementy budynku. Opór cieplny i współczynnik przenikania ciepła. Metoda obliczania.

Projektowe obciążenie cieplne budynku wynosi**37,0 kW**

Obliczenia przeprowadzono przy pomocy programu komputerowego Audytor OZC.

4.2. Przewody rozprowadzające

Instalacje c.o. od węzła cieplnego do pionów na klatkach schodowych należy wykonać z rur PP-R do instalacji c.o. stabilizowanych. Piony na klatkach schodowych oraz instalację w mieszkaniach należy wykonać z rur stalowych ze stali węglowej ocynkowanej zewnętrznie, z ośmiokątnym i dziewięciokątnym profilem zaciskowym. Rury spawane wzdłużnie, szczelne, cienkościenne i ocynkowane galwanicznie, grubość powłoki w zakresie 7-15µm, precyzyjne rury ze stali niestopowej E195 o nr materiału 1.0034, zgodnie z PN-EN 10305-3. Wymiary rur według PN-EN 10312. Złączki zaciskowe ocynkowane ze stali węglowej do ocynkowanych rur ze stali węglowej zgodnie z PN-EN 10305-3 dla instalacji grzewczych gwarantują nierozłączne, stałe połączenie z rurami poprzez zacisk promieniowy. O-ring z EPDM. Ciśnienie robocze 16 bar, temperatura robocza -30°C do +120°C.

Z kompaktowego węzła cieplnego usytuowanego jak na rys. nr I-1 w piwnicy do pionów na klatkach schodowych instalacja doprowadzona zostanie przewodami poziomymi ułożonymi nad posadzką oraz pod stropem w piwnicy jak na rys. nr I-1.

W najniższym punkcie instalacji należy zamontować zawory spustowe o średnicy DN15. Jako armaturę odcinającą przewidziano zawory kulowe.

Przewody w lokalach prowadzone będą po wierzchu ścian nad posadzką.

W przypadku kolizji trasy rurociągów z otworami drzwiowymi należy każdorazowo prowadzić je nad otworem drzwiowym. Podejścia do grzejników należy tak ukształtować, aby po połączeniu z grzejnikami nie następowały żadne naprężenia.

Przewody rozprzewadzające, należy układać ze spadkiem w kierunkach zaznaczonych na rys. nr I-4. Przejścia przewodów przez stropy i ściany należy wykonać w tulejach ochronnych. Powstałe przekucia należy uzupełnić, otynkować a następnie pomalować farbą w kolorze białym. Sposób prowadzenia przewodów powinien zapewnić ich samokompensację oraz samoczynne odpowietrzenie.

W miejscach wskazanych na rysunkach należy zamontować punkty stałe oraz zastosować kompensację wydłużeń liniowych przewodów. Podpory przesuwne na rurociągach należy montować zgodnie z poniższą tabelą:

Rur stalowych ze stali węglowej cynkowanej zewnętrznie

Średnica rury [mm]	Odległość między uchwytami [m]
18	1,50
22	1,80
28	1,80

Rur PP-R do instalacji c.o. stabilizowane

Średnica rury	Odległość między uchwytami [m]
Ø40x5,6	1,10
Ø50x6,9	1,30

Przy układaniu przewodów instalacji c.o. należy bezwzględnie zapewnić równoległe prowadzenie rurociągów zasilających i powrotnych.

Do montażu należy używać wyłącznie oryginalnych złączek i narzędzi. Podczas montażu należy postępować zgodnie z instrukcją producenta.

UWAGA:

Na zasilaniu instalacji c.o. w węźle cieplnym należy zamontować zawory odcinające oraz manometry i termometry.

4.3. Grzejniki, armatura regulacyjna i odpowietrzenie

Jako elementy grzejne w pomieszczeniach mieszkalnych zastosowano grzejniki stalowe płytowe z elementami konwekcyjnymi z pokrywą górną typu grill, osłonami bocznymi oraz uchwytami na tylnej ścianie. Grzejniki wyposażone w cztery otwory przyłączeniowe z gwintem wewnętrznym G ½". Grzejniki wytworzone z blachy stalowej o grubości zgodnej z PN-EN 442-2, walcowanej na zimno zgodnie z PN-EN 10130 i PN-EN10131. Powierzchnia pokryta powłoką gruntującą oraz powłoką wykończeniową w kolorze białym. Dopuszczalne ciśnienie robocze 10 bar, temperatura maksymalna 110°C.

W łazienkach należy zastosować grzejniki łazienkowe tzw. drabinka, wykonane z profili stalowych. Grzejniki wyposażone w cztery otwory przyłączeniowe z gwintem wewnętrznym G ½" oraz uchwyty o regulowanej odległości od ściany. Powierzchnia pokryta powłoką gruntującą oraz powłoką wykończeniową w kolorze białym. Dopuszczalne ciśnienie robocze 10 bar, temperatura maksymalna 110°C.

Na gałkach grzejnikowych zasilających grzejniki projektuje się montaż zaworów termostatycznych z widoczną ciągłą regulacją nastawy wstępnej. Zawory wyposażone zostaną w cieczowe głowice termostatyczne z ograniczeniem minimalnej temperatury regulacji do 16°C. Na gałkach grzejnikowych powrotnych projektuje się montaż zaworów grzejnikowych odcinających ze spustem.

Tabela nastaw zaworów termostatycznych

Nr nastawy	Kv zaworu
1	0,05
2	0,09
3	0,14
4	0,20
5	0,26
6	0,32
7	0,43
8	0,57
9	0,67

Podczas montażu należy przestrzegać wytycznych producenta grzejników.

Grzejniki należy montować w miejscach zaznaczonych na rysunkach zachowując następujące minimalne odległości od przegród budowlanych: 0,15 m od podłogi oraz 0,15 m od ścian bocznych.

Instalacja c.o. będzie odpowietrzana w najwyższych punktach instalacji poprzez automatyczne odpowietrzniki oraz odpowietrzniki miejscowe zamontowane na grzejnikach. Przed automatycznymi odpowietrznikami należy zamontować zawory kulowe. Automatyczne odpowietrzniki należy montować pod stropem pomieszczeń z uwzględnieniem możliwości konserwacji tych urządzeń. Dodatkowo grzejniki łazienkowe należy wyposażyć w automatyczne odpowietrzniki grzejnikowe.

Stabilizację różnicy ciśnienia dla instalacji c.o. z zaworami termostatycznymi zapewnią regulatory różnicy ciśnienia DN20 ($Kvs = 5$, zakres regulacji wartości ciśnienia 50÷300 mbar), zamontowane na przewodach powrotnych pod pionami instalacji c.o. Należy je połączyć rurkami impulsowymi z zaworami regulacyjnymi DN20 ($Kvs = 5,71$), zamontowanym na przewodach zasilających. Układy stabilizacji montowane pod pionami należy umieścić w zamkniętej szafce naściennej lub w inny sposób zabezpieczyć przed uszkodzeniem lub manipulacją przez osoby niepowołane.

Podczas montażu należy przestrzegać wytycznych producenta grzejników.

Przed zamówieniem grzejników, w celu potwierdzenia możliwości ich montażu, należy przeprowadzić wizję lokalną w mieszkaniach. W przypadku stwierdzenia braku możliwości montażu zaprojektowanych grzejników dopuszcza się zastosowanie innych grzejników tego samego producenta o mocy nie mniejszej niż wymagana moc grzejnika.

4.4. Układy pomiarowo-regulacyjne

Dla każdego lokalu projektuje się zamontowanie układów pomiarowo-regulacyjnych składających się z ciepłomierza kompaktowego z przepływomierzem ultradźwiękowym o parametrach dla montażu w pozycji poziomej i pionowej:

Przepływ nominalny q_n	0,6 m ³ /h
Klasa metrologiczna	1:100
Przepływ maksymalny q_s	1,2 m ³ /h
Przepływ minimalny q_i	6 dm ³ /h
Przepływ rozruchowy	1,2 dm ³ /h
Zakres temperatury	5-90°C

Podczas montażu należy zachować minimalne odległości odcinków prostych przed ciepłomierzem – 5xDN i za ciepłomierzem 2xDN.

W celu zrównoważenia instalacji, dla każdego lokalu projektuje się montaż zaworu regulacyjnego DN15 ($K_{vs} = 3,88$), montowanego na powrocie oraz zaworu kulowego montowanego na zasilaniu.

Tabela nastaw zaworów regulacyjnych DN15

Nr nastawy	Kv zaworu
1	0,46
2	0,72
3	1,34
4	2,05
5	2,70
6	3,40
7	3,88

Układy pomiarowo-regulacyjne dla lokali na jednej kondygnacji należy umieścić w osobnych szafkach usytuowanych jak na rys. nr I-2÷I-4. Szafki powinny zawierać otwór rewizyjny o wielkości umożliwiającej serwis zamontowanych w nich urządzeń. Schemat szafki z usytuowaniem układów pomiarowo-regulacyjnych pokazano na rys. I-5. Należy zwrócić szczególną uwagę na wyraźne oznakowanie przynależności ciepłomierza do danego lokalu.

4.5. Regulacja instalacji c.o.

Regulacja instalacji wewnętrznej c.o. w budynku będzie realizowana poprzez:

- ustawienie nastaw wstępnych zaworów termostatycznych,
- ustawienie nastaw na zaworach regulacyjnych dla każdego lokalu,
- ustawienie nastaw na regulatorach różnicy ciśnienia oraz na zaworach regulacyjnych.

UWAGA:

Napełnianie instalacji c.o. należy rozpocząć od przewodów powrotnych, na których zamontowany jest regulator różnicy ciśnienia, a następnie napełnić przewody zasilające. Należy zwrócić uwagę na uniknięcie uderzeń ciśnienia.

Niestosowanie się do instrukcji obsługi urządzeń, zwłaszcza regulatora różnicy ciśnienia oraz wskazówek montażowych producenta może spowodować nieodwracalne uszkodzenia elementów instalacji.

Wyniki obliczeń hydraulicznych:

Pion nr 1

przepływ obliczeniowy – **0,79 m³/h**
ciśnienie dyspozycyjne dla pionu c.o. – **20,00 kPa**

Dobrano następujące urządzenia:

regulator różnicy ciśnienia **dn 20** nast. **200 mbar**
zawór regulacyjny **dn 20** nast. **7,0**

Pion nr 2

przepływ obliczeniowy – **0,80 m³/h**
ciśnienie dyspozycyjne dla pionu c.o. – **17,50 kPa**

Dobrano następujące urządzenia:

regulator różnicy ciśnienia **dn 20** nast. **180 mbar**
zawór regulacyjny **dn 20** nast. **7,0**

Parametry pracy instalacji c.o.

1. Temperatura zasilania i powrotu: **90/70°C**
2. Przepływ obliczeniowy: **0,44 kg/s**
3. Wymagane ciśnienie dyspozycyjne instalacji c.o.: **$\Delta p_d = 35 \text{ kPa}$**
4. Pojemność wodna instalacji c.o.: **$V = 442 \text{ dm}^3$**

UWAGA:

Podane wymagane ciśnienie dyspozycyjne instalacji c.o. nie uwzględnia oporów urządzeń wężła kompaktowego.

4.6. Izolacja termiczna przewodów

Przewody prowadzone w piwnicy oraz na klatkach schodowych należy zabezpieczyć termicznie poprzez wykonanie izolacji z materiału termoizolacyjnego o współczynniku $\lambda = 0,035 \text{ W/mK}$.

Średnica zew. rury [mm]	Grubość izolacji [mm]
dz18	20
dz22	20
dz28	30
Ø40	30
Ø50	40

Przewody i armaturę przechodzące przez przegrody budowlane, a także skrzyżowania przewodów należy izolować stosując izolację o grubości równej połowie grubości wynikającej z powyższej tabeli dla danych średnic. **Należy bezwzględnie unikać bezpośredniego kontaktu przewodu z zaprawą tynkarską, cementem itp.**

W przypadku materiału o innym współczynniku λ należy skorygować grubości izolacji. Na izolacji przewodów należy wykonać oznaczenie kierunku przepływu mediów strzałkami o odpowiednim kolorze.

4.7. Instalacja wodno-kanalizacyjna wężła ciepłego

Do pomieszczenia wężła ciepłego należy doprowadzić instalację wody zimnej wykonanej z rur PP-R PN 20, przed kurkiem czerpalnym należy zamontować wodomierz wody zimnej $Q_n=1,6 \text{ m}^3/\text{h}$. Pod kurkiem czerpalnym należy zamontować umywalkę z odprowadzeniem ścieków do studzienki schładzającej. Studzienkę schładzającą należy wyposażyć w pompę pływakową do wody gorącej z odprowadzeniem ścieków do istniejącej kanalizacji. Części

pionowe przewodów odprowadzających ścieki z studzienki schładzającej i umywalki należy prowadzić po wierzchu ścian, natomiast część poziomą należy prowadzić pod posadzką.

5. ZESTAWIENIE MATERIAŁÓW DLA INSTALACJI C.O.

L.p.	Nazwa elementu	Ilość
1	Stalowy grzejnik płytowy z elementami konwekcyjnymi	
	C11 / 60 / 120 (o mocy 1222W dla parametrów 75/65/20°C)	2 szt.
	C22 / 50 / 60 (o mocy 882W dla parametrów 75/65/20°C)	1 szt.
	C22 / 50 / 90 (o mocy 1323W dla parametrów 75/65/20°C)	5 szt.
	C22 / 50 / 100 (o mocy 1470W dla parametrów 75/65/20°C)	5 szt.
	C22 / 50 / 110 (o mocy 1617W dla parametrów 75/65/20°C)	2 szt.
	C22 / 50 / 120 (o mocy 1764W dla parametrów 75/65/20°C)	4 szt.
	C22 / 50 / 140 (o mocy 2058W dla parametrów 75/65/20°C)	4 szt.
	C22 / 60 / 60 (o mocy 1025W dla parametrów 75/65/20°C)	1 szt.
C22 / 60 / 70 (o mocy 1196W dla parametrów 75/65/20°C)	1 szt.	
2	Grzejnik łazienkowy tzw. drabinka	
	P-60/80 (o wymiarach 608 mm na 776 mm, o mocy 456W dla parametrów 75/65/20°C)	1 szt.
	P-60/170 (o wymiarach 608 mm na 1742 mm, o mocy 1051W dla parametrów 75/65/20°C)	1 szt.
	I-55/150 (o wymiarach 550 mm na 1532 mm, o mocy 1326W dla parametrów 75/65/20°C)	1 szt.
I-60/150 (o wymiarach 600 mm na 1532 mm, o mocy 1433W dla parametrów 75/65/20°C)	3 szt.	
3	Zawór termostatyczny z nastawą wstępną DN 15, kv: 0,05 ÷ 0,67	31 szt.
4	Zawór grzejnikowy powrotny DN 15 ze spustem	31 szt.
5	Głowica cieczowa z ogranicznikiem minimalnej temperatury do 16 °C	31 szt.
6	Odpowietrzniki automatyczne DN 15	10 szt.
7	Odpowietrzniki automatyczne grzejnikowe	6 szt.
8	Zawór kulowy	
	DN 15	10 szt.
	DN 20	24 szt.
	DN 25	8 szt.
DN 40	2 szt.	
9	Filtr siatkowy DN 20	6 szt.
10	Ciepłomierz kompaktowy z przepływomierzem ultradźwiękowym DN15, $Q_n=0,6m^3/h$	6 kpl.
11	Zawór regulacyjne	
	DN15, kv: 0,46÷3,88 DN20, kvs: 5,71	6 szt. 2 szt.
12	Regulator różnicy ciśnienia DN 20, kvs. 5,0 (50÷300mbar)	2 szt.
13	Termometr o zakresie od 0 do 100 °C	2 szt.
14	Manometr o średnicy tarczy Ø80 mm i zakresie od 0 do 0,6 MPa	2 szt.
15	Zawór kulowy spustowy DN 15	6 szt.
16	Rury stalowe ze stali węglowej ocynkowanej zewnątrz, z ośmiokątnym i dziewięciokątnym profilem zaciskowym	
	DZ 15x1.2	154 m.b.
	DZ 18x1.2	174 m.b.
	DZ 22x1.5 DZ 28x1.5	182 m.b. 16 m.b.

17	Rur PP-R do instalacji c.o. stabilizowane Ø40x5,6 Ø50x6,9	35 m.b. 23 m.b.
18	Otulina izolacyjna o współczynniku $\lambda = 0,035$ W/mK i średnicy wewnętrznej: Ø 15 grubość 20 mm Ø 22 grubość 20 mm Ø 28 grubość 30 mm Ø 42 grubość 30 mm Ø 54 grubość 40 mm	12 m.b. 43 m.b. 16 m.b. 35 m.b. 23 m.b.
19	Szafki natynkowe	8 kpl.

- * **Przed zamówieniem grzejników, w celu potwierdzenia możliwości ich montażu, należy przeprowadzić wizję lokalną w mieszkaniach. W przypadku stwierdzenia braku możliwości montażu zaprojektowanych grzejników dopuszcza się zastosowanie innych grzejników o mocy nie mniejszej niż wymagana moc grzejnika.**

CZĘŚĆ OPISOWA

informacji dotyczącej bezpieczeństwa i ochrony zdrowia (BIOZ)

1. Zakres robót i kolejność realizacji.

Zakres robót dla całego zamierzenia obejmuje wykonanie instalacji c.o. w budynku mieszkalnym przy ul. Mickiewicza 11 w Czerwionce-Leszczynach. Kolejność realizacji:

- demontaż istniejących instalacji grzewczych oraz pieców kaflowych w mieszkaniach,
- montaż przewodów instalacji c.o.,
- montaż grzejników,
- montaż zaworów termostatycznych, odcinających, regulacyjnych i automatycznych odpowietrzników,
- próba szczelności instalacji c.o.,
- montaż izolacji termicznej przewodów.

2. Wykaz istniejących obiektów budowlanych.

Budynek mieszkalny przy ul. Mickiewicza 11 w Czerwionce-Leszczynach jest budynkiem dwuklatkowym, składającym się z dwóch kondygnacji mieszkalnych całkowicie podpiwniczonych z poddaszem użytkowym. Budynki wykonane zostały w technologii tradycyjnej pod koniec XIX / początek XX wieku.

3. Wskazanie elementów zagospodarowania działki lub terenu, które mogą stwarzać zagrożenie bezpieczeństwa i zdrowia ludzi.

Elementów zagospodarowania, które mogą stwarzać zagrożenie bezpieczeństwa i zdrowia ludzi brak.

4. Przewidywane zagrożenia występujące podczas realizacji robót.

W czasie używania elektronarzędzi może wystąpić porażenie prądem przy braku zabezpieczenia przewodów zasilających urządzenia mechaniczne.

5. Sposób prowadzenia instruktażu pracowników.

Przed przystąpieniem do prac szczególnie niebezpiecznych pracownicy powinni zostać przeszkoleni w zakresie bezpiecznego sposobu prowadzenia tych prac. Po zapoznaniu się z przepisami i zasadami bezpiecznego wykonywania robót pracownicy winni potwierdzić pisemnie, iż zostali do nich odpowiednio przygotowani.

6. Środki techniczne i organizacyjne zapobiegające niebezpieczeństwom.

Wszystkie prace winne być wykonane na podstawie:

- Projekt Wykonawczy przebudowy budynku mieszkalnego wielorodzinnego dla zadania: "Likwidacja niskiej emisji poprzez podłączenie budynków do sieciowego nośnika ciepła na zabytkowym osiedlu mieszkaniowym w Czerwionce-Leszczynach" ul. Mickiewicza nr 11,
- Planu bezpieczeństwa i ochrony zdrowia (BIOZ) wykonanego przez kierownika robót wg. Rozp. MI z dn. 23.06.2003 w sprawie informacji dotyczącej bezpieczeństwa i ochrony zdrowia oraz planu bezpieczeństwa i ochrony zdrowia. (Dz.U. Dz dn. 10.07.2003),
- Rozporządzenia Ministra Pracy i Polityki Socjalnej z dnia 26.09.1997 r. w sprawie ogólnych przepisów bezpieczeństwa i higieny pracy (Dz. U. Nr 129, poz. 844) (Zmiana: Dz. z 2002 r. nr 91, poz. 811),
- Rozporządzenie Ministra Infrastruktury z dn. 06.02.2003 r. w sprawie bezpieczeństwa i higieny pracy podczas wykonywania robót budowlanych. (Dz. U. Nr 47. poz. 401).

Do pracy przy robotach budowlanych i instalacyjnych mogą być dopuszczone tylko osoby przeszkolone z zakresu bezpieczeństwa i higieny pracy oraz posiadające zaświadczenie lekarskie

o braku przeciwwskazań do zatrudnienia przy wykonywaniu robót na określonym stanowisku pracy.

Bezpośredni nadzór nad bezpieczeństwem i higieną pracy na stanowiskach pracy sprawuje kierownik budowy i mistrz budowlany stosownie do zakresu obowiązków.


Wszystkie osoby przebywające na terenie budowy obowiązane są stosować wymagane środki ochrony indywidualnej.

Strefy prowadzenia prac szczególnie niebezpiecznych będą wydzielone i odgródzone od czynnej części budynku i oznaczone stosownymi tablicami.

W związku z pracami demontażowymi należy wyznaczyć strefy gromadzenia oraz trasy przemieszczenia zdemontowanych grzejników, armatury i przewodów.

Dla zabezpieczenia stanowisk pracy należy stosować środki ochrony zbiorowej.

Plac budowy należy zabezpieczyć w podręczny sprzęt gaśniczy.

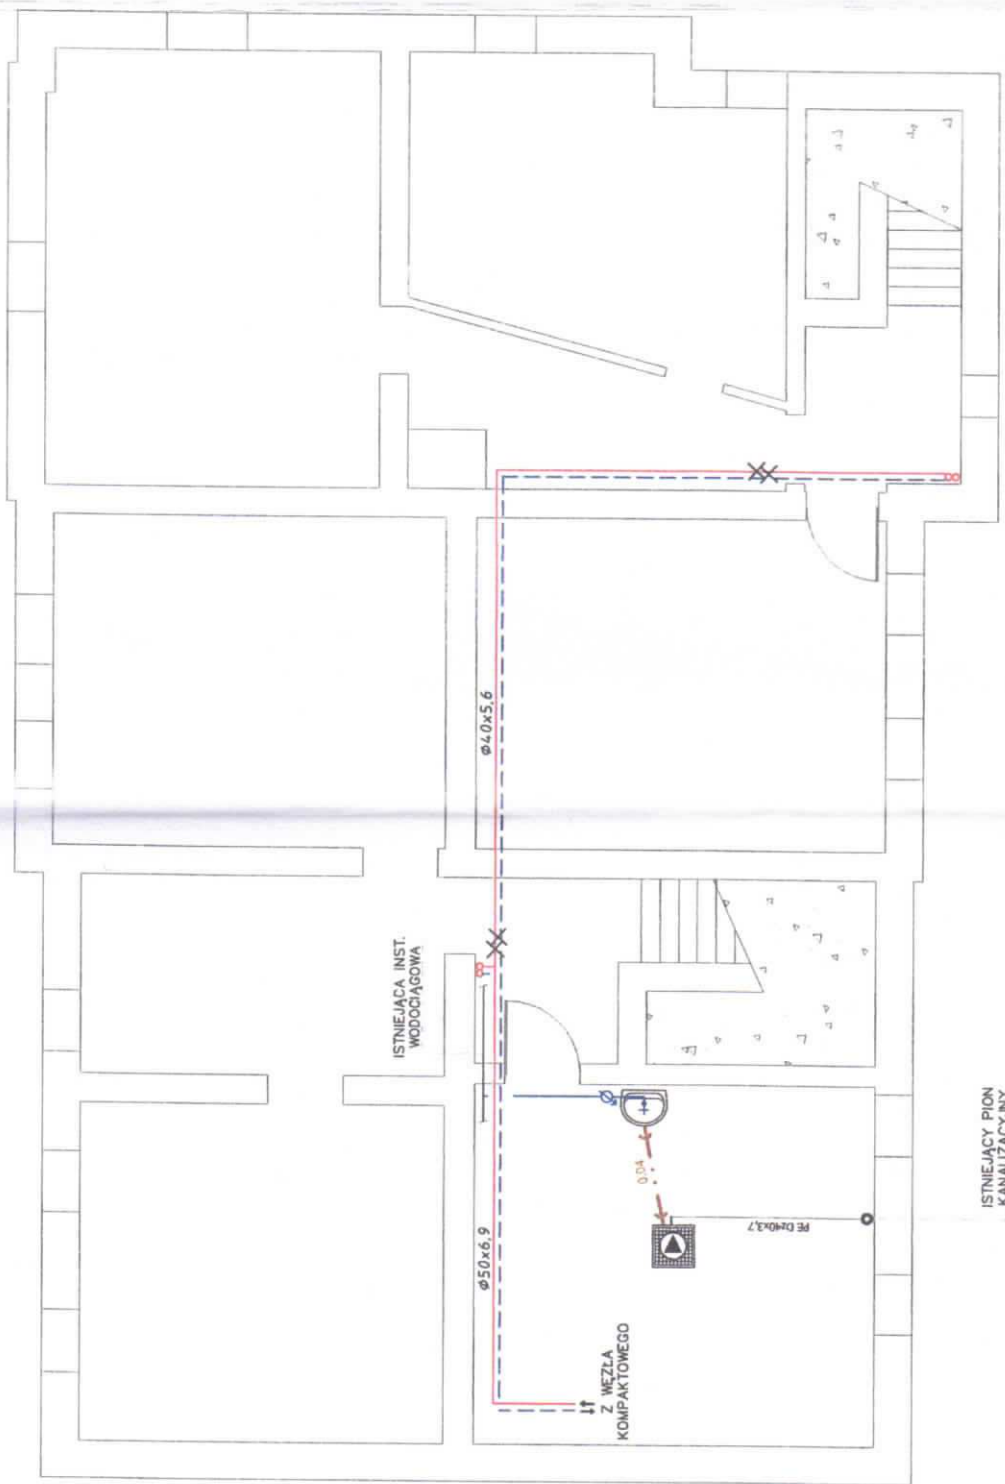

1


2

LEGENDA

-  - studzienka schładzająca z pompą płytową do wody gorącej
-  - umywalka
-  - wodomierz skrzydełkowy JS-1,6 m³/h
-  - punkty stałe
-  - numer pionu c.o.

P.P.U. "PROSTYL" Sp.z o.o. ul. Brzezińska 8A, 44-203 Rybnik		skala 1:100
INWESTOR	Gmina i Miasto Czerwonka-Leszczyny, 44-230 Czerwonka-Leszczyny, ul. Parkowa 9	PODPIS 10.2020
TEMAT	PB przebudowy budynku mieszkalnego wielorodzinnego dla zadania: "Likwidacja niskiej emisji poprzez podłączenie budynków do sieciowego nośnika ciepła na zabudowanym osiedlu mieszkaniowym w Czerwince-Leszczynach" ul. MICKIEWICZA NR 11, działka nr: 293/1236	NR RYS. I-1
RYSUNEK	RZUT PIWNIC - INST. C.O.	
OPRACOWAŁ	mgr inż. Marcin Tatarczyk	
PROJEKTOWAŁ	mgr inż. Witold Opaliński nr upr. 1340/03/U/C	
Z CHWILA ODBIORU ZOSTAŁE ZAWARTA LICENCYJNA ZEZWALAJĄCA NA JEDNORAZOWE WYKORZYSTANIE PROJEKTU DO REALIZACJI, KOPLOWANIE I ROPROWISZCZNIANIE DOKUMENTACJI ZA ZGODĄ PROJEKTANTA. PROJEKTANT ZASTRZEGA SOBIE PRAWO WPROWADZENIA ZMIAN		

STAROSTWO POWIATOWE
w Rybniku
44-200 Rybnik, ul. 3 Maja 31
tel. 32/416 13 51, fax 32/422 86 58

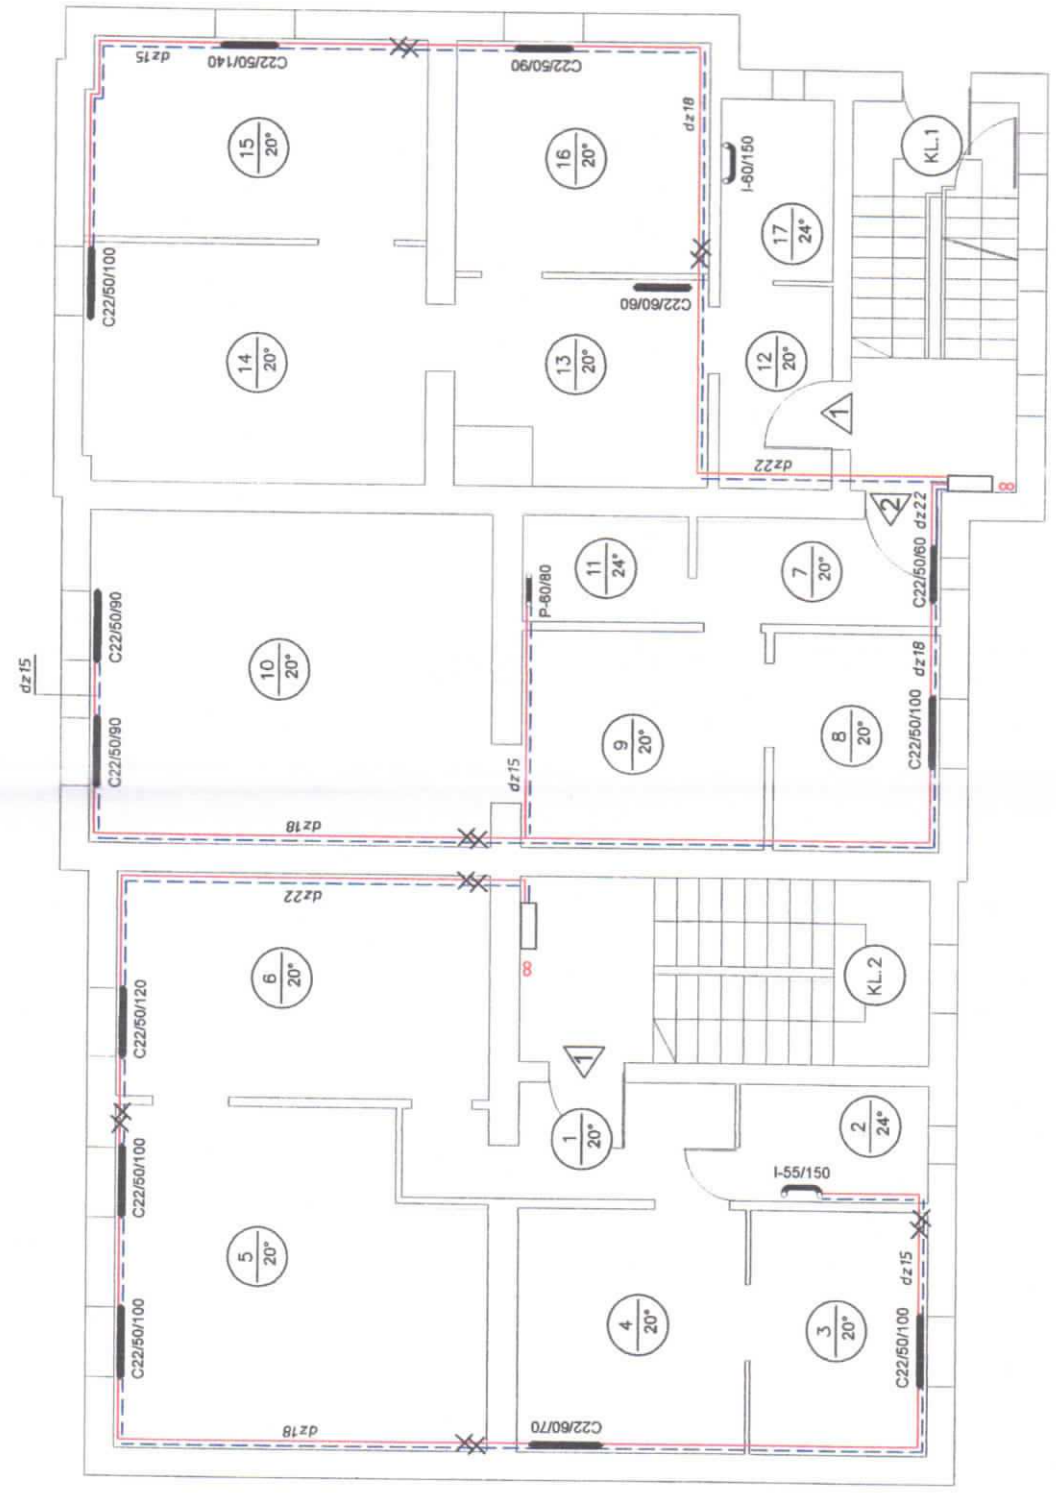


OZNACZENIA

- C22/45/160 TYP GRZEJNIKA / WYSOKOŚĆ / DŁUGOŚĆ
-  PUNKTY STAŁE
-  NUMER LOKALU MIESZKALNEGO
-  NUMER PIONU C.O.

P.P.U. "PROSTYL" Sp.z o.o. ul. Brzezińska 8A, 44-203 Rybnik	
INWESTOR	Gmina i Miasto Czerwionka-Leszczyny, 44-230 Czerwionka-Leszczyny, ul. Parkowa 9
TEMAT	PB przebudowy budynku mieszkalnego wielorodzinnego dla zadania: "Likwidacja niskiej emisji poprzez podłączenie budynków do sieciowego nośnika ciepła na zabytkowym osiedlu mieszkaniowym w Czerwionce-Leszczynach" ul. MICKIEWICZA NR 11, działka nr: 2931/236
RYSUNEK	RZUT PARTERU - INST. C.O. skala 1:100
OPRACOWAŁ	mgr inż. Marcin Tatarczyk
PROJEKTOWAŁ	mgr inż. Witold Opaliński nr upr. 1340/03JU/C
Z CHWILĄ ODBIORU ZOSTAJE ZAWIARTA UMOWA LICENCYJNA ZEZWALAJĄCA NA JEDNORAZOWE WYKORZYSTANIE PROJEKTU DO REALIZACJI I OPINOWANIE I ROZPROMISZCZNIANIE DOKUMENTACJI ZA ZGODĄ PROJEKTANTA. PROJEKTANT ZASTRZEGA SOBIE PRAWO WPROWADZENIA ZMIAN	

FRAGMENT RZUT PODDASZA

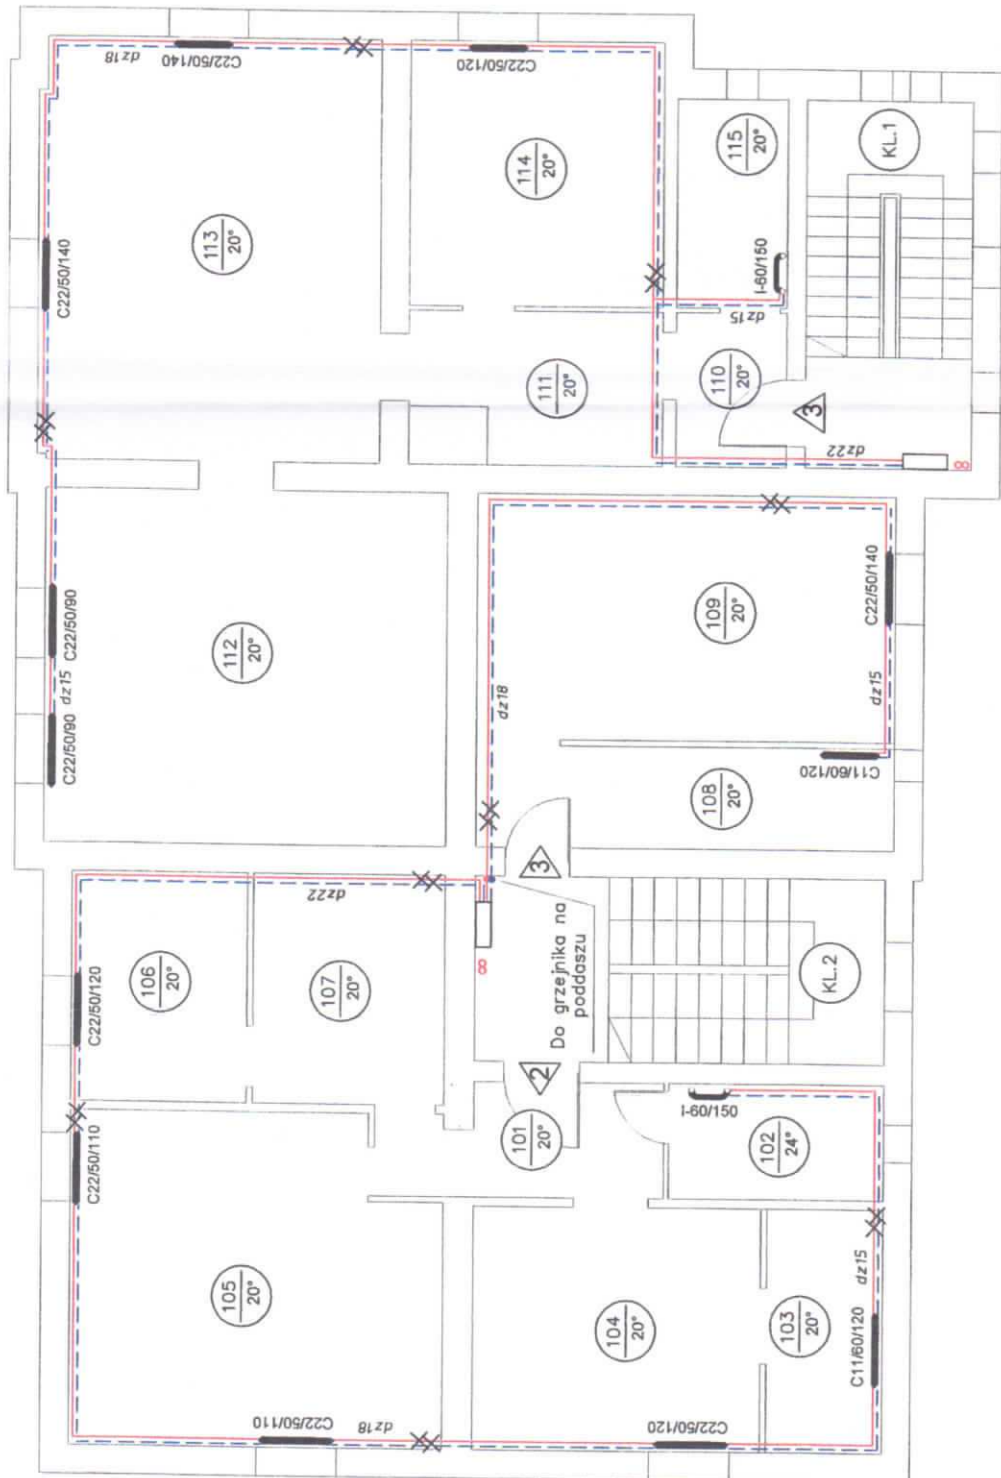

①

②

OZNACZENIA


- C22/45/160 TYP GRZEJNIKA / WYSOKOŚĆ / DŁUGOŚĆ
- ✕ PUNKTY STAŁE
- ⚠ NUMER LOKALU MIESZKALNEGO
- ① NUMER PIONU C.O.

INWESTOR	Gmina i Miasto Czerwionka-Leszczyny, 44-230 Czerwionka-Leszczyny, ul. Parkowa 9	skala 1:100
TEMAT	PB przebudowy budynku mieszkalnego wielorodzinnego dla zadania: "Likwidacja niskiej emisji poprzez podłączenie budynków do sieciowego nośnika ciepła na zabrytkowym osiedlu mieszkaniowym w Czerwionce-Leszczynach" ul. MICKIEWICZA NR 11, działka nr: 2931/236	PODPIŚCIE 10.2020
RYSUNEK	RZUT PIĘTRA - INST. C.O.	NR RYS. I-3
OPRACOWAŁ	mgr inż. Marcin Tatarczyk	
PROJEKTOWAŁ	mgr inż. Witold Opaliński nr upr. 1340/03/U/C	

Z CHWILĄ ODBIORU ZOSTAJE ZAWARTA UMOWA LICENCYJNA ZEZWALAJĄCA NA JEDNORAZOWE WYKORZYSTANIE PROJEKTU DO REALIZACJI. KOPLOWANIE I ROZPOWISZCZNIANIE DOKUMENTACJI ZA ZGODĄ PROJEKTANTA. PROJEKTANT ZASTRZEGA SOBIE PRAWO WPROWADZENIA ZMIAN

STAROSTWO POWIATOWE
 w Rybniku
 44-200 Rybnik, ul. 3 Maja 31
 tel. 32/416 13 51, fax 32/422 86 58


1

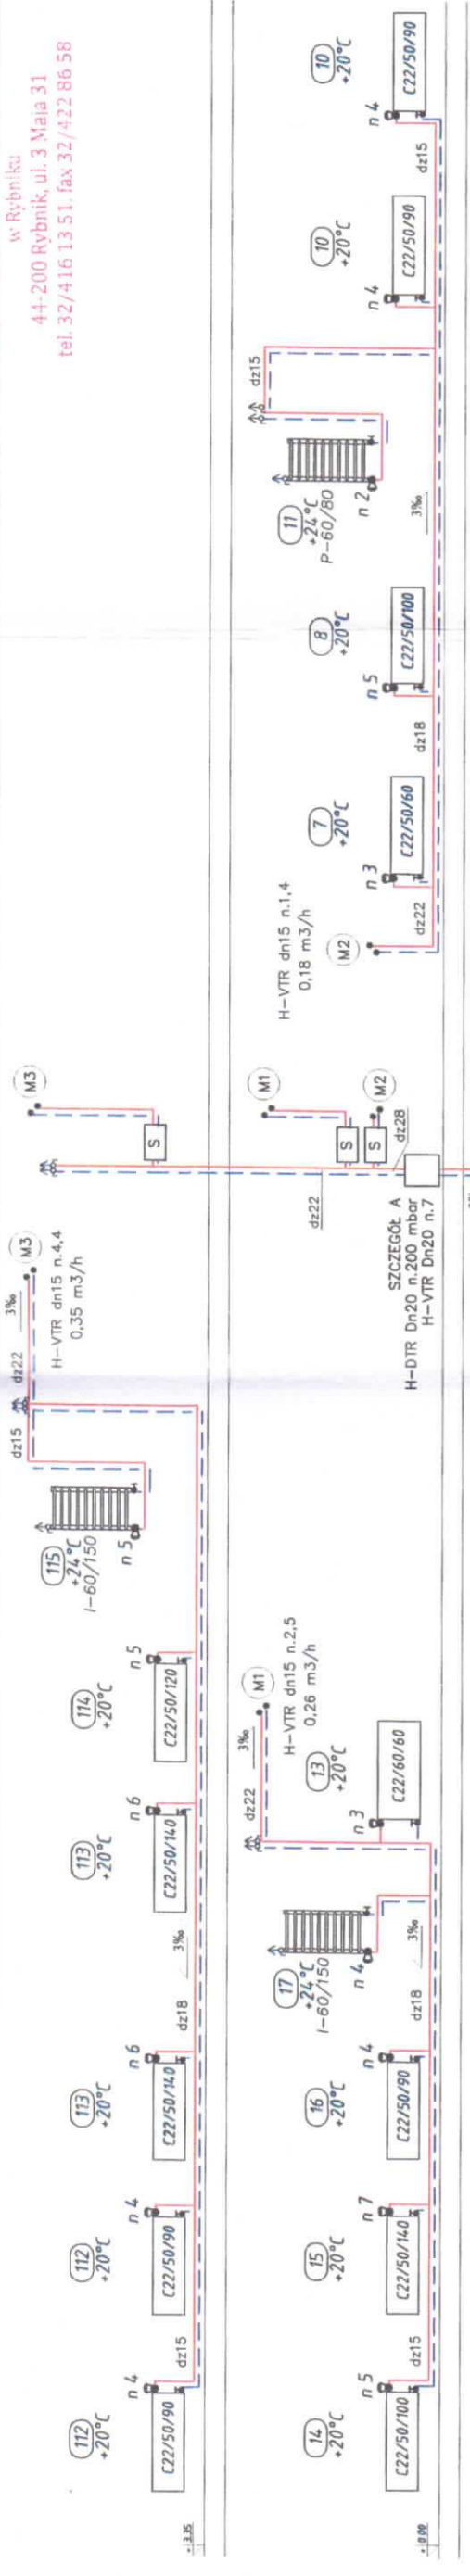

Z KLATKI NR 2 $\phi 40 \times 5,6$ 3%

-1.800


2

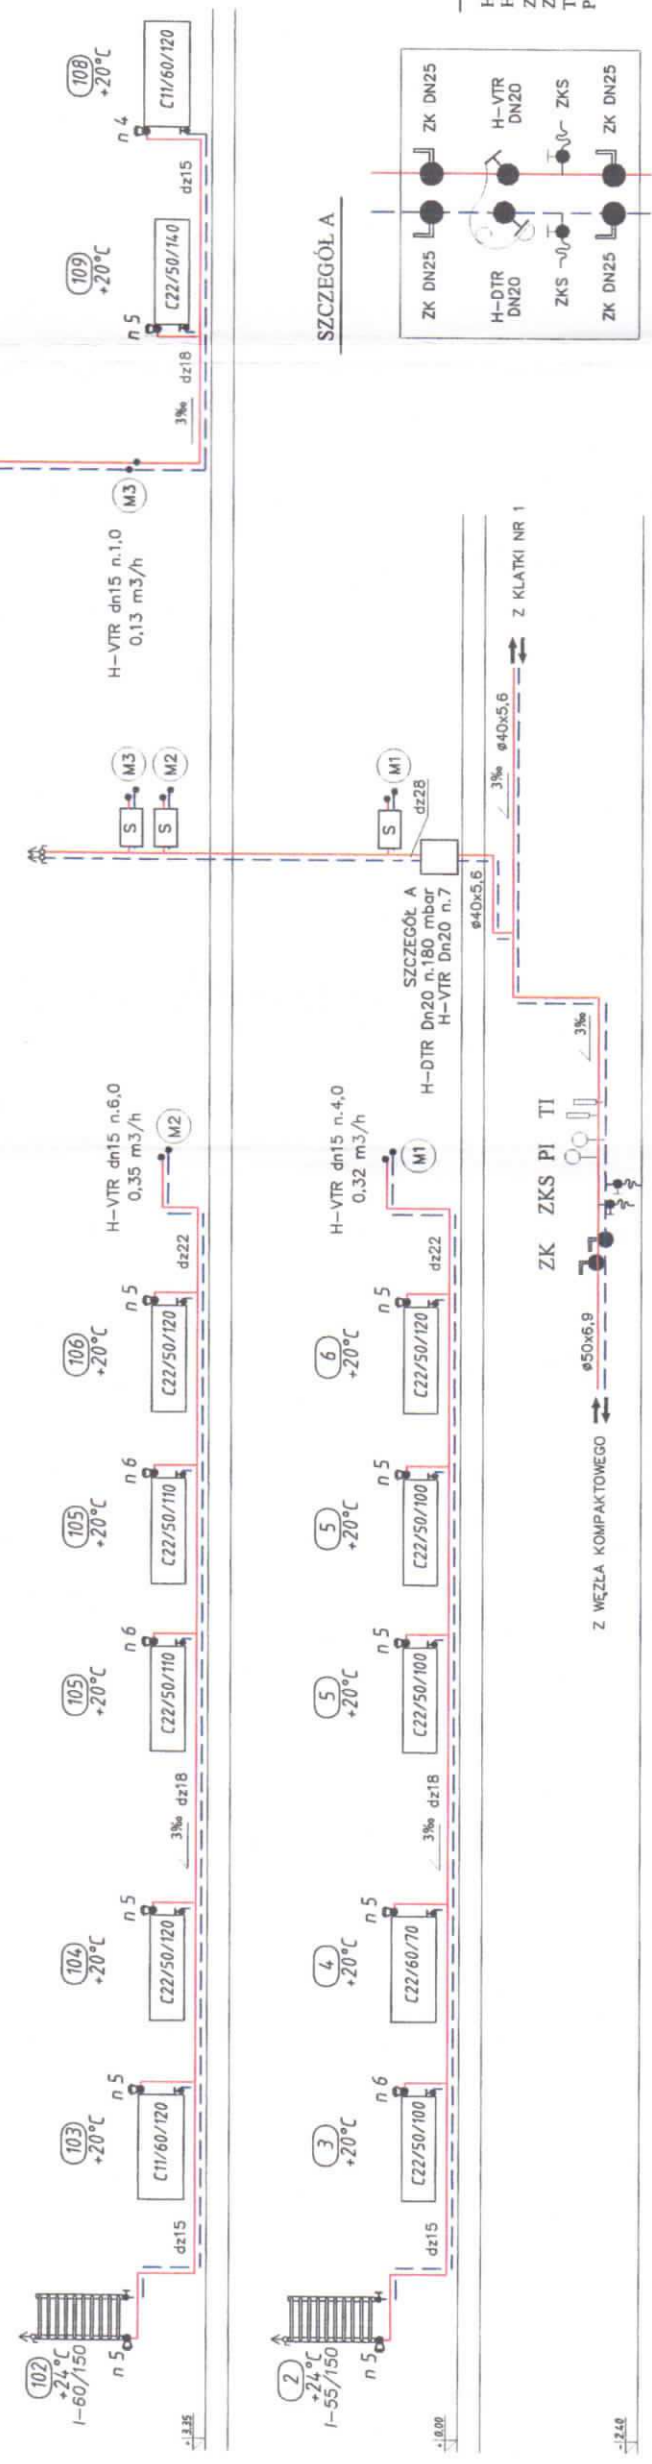

SZCZEGÓŁ A

LEGENDA

- H-DTR - REGULATOR RÓŻNICY CIŚNIENIA
- H-VTR - ZAWÓR REGULACYJNY
- ZK - ZAWÓR KULOWY
- ZKS - ZAWÓR SPRĘSTOWY
- TI - TERMOMETR
- PI - MANOMETR

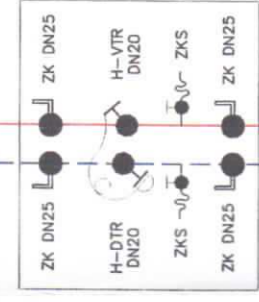

-1.800

LEGENDA:


numer pomieszczenia, temperatura obliczeniowa, typ grzejnika łazienkowego



nastawa na zaworze termostaticznym
 H-VTR n.2,5 — nastawa na zaworze regulacyjnym
 0,12 m³/h — przepływ obliczeniowy
 M3 — numer mieszkania

numer pomieszczenia, temperatura obliczeniowa

typ grzejnika łazienkowego / wysokość / długość
 nastawa na zaworze termostaticznym

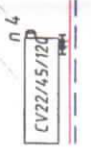


UWAGA:

1. Indywidualne podejścia do grzejników należy wykonać z rur średnicy dz15.
2. S oznaczają schemat układu pomiarowo-regulacyjnego z rys. nr I-5.



P.P.U. "PROSTYL" Sp.z o.o. ul. Brzezińska 8A, 44-203 Rybnik	
INWESTOR	Gmina i Miasto Czerwonka-Leszczyny, 44-230 Czerwonka-Leszczyny, ul. Parkowa 9
TEMAT	PB przebudowy budynku mieszkalnego wielorodzinnego dla zadania: "Likwidacja niskiej emisji poprzez podłączenie budynków do sieciowego nośnika ciepła na zabudowanym osiedlu mieszkaniowym w Czerwonka-Leszczynie" ul. MICKIEWICZA NR 11, działka nr. 2931/236
RYSUNEK	ROZWIĄNIĘCIE INSTALACJI C.O. skala 1:100
OPRACOWAŁ	mgr inż. Marcin Tatarczyk
PROJEKTOWAŁ	mgr inż. Witold Opaliński nr upr. 1340/03/UJC
Z CHWILA ODBIORU ZOSTAJE ZAWARTA UMOWA LICENCYJNA ZEZWALAJĄCA NA JEDNORAZOWE WYKORZYSTANIE PROJEKTU DO REALIZACJI. KOPLOWANIE I ROZPOWISZCZANIE DOKUMENTACJI ZA ZGODĄ PROJEKTANTA. PROJEKTANT ZASTRZEGA SOBIE PRAWO WPROWADZENIA ZMIAN	
PODPIS	10.2020 NR RYS. 1-4

STAROSTWO POWIATOWE
w Rybniku
44-200 Rybnik, ul. 3 Maja 31
tel. 32/416 13 51, fax 32/422 86 58

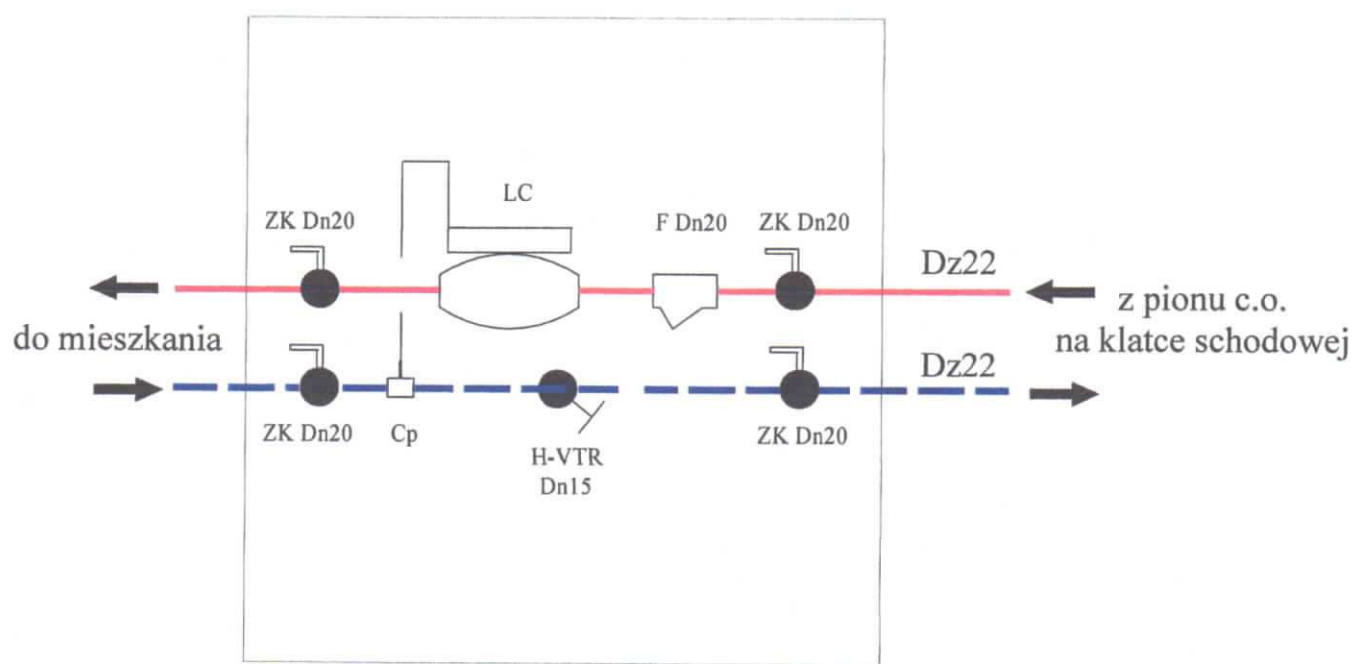

LEGENDA

- H-VTR - ZAWÓR REGULACYJNY
- F - FILTR SIATKOWY
- LC - KOMPAKTOWY LICZNIK CIEPŁA Z PRZEPŁYWOMIERZEM ULTRADZWIĘKOWYM
- Cp - CZUJNIK POWROTU
- ZK - ZAWÓR KULOWY

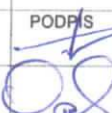P.P.U. "PROSTYL" Sp.z o.o. ul. Brzezińska 8A, 44-203 Rybnik	
INWESTOR	Gmina i Miasto Czerwionka-Leszczyny, 44-230 Czerwionka-Leszczyny, ul. Parkowa 9
TEMAT	PB przebudowy budynku mieszkalnego wielorodzinnego dla zadania: "Likwidacja niskiej emisji poprzez podłączenie budynków do sieciowego nośnika ciepła na zabytkowym osiedlu mieszkaniowym w Czerwionce-Leszczynach" ul. MICKIEWICZA NR 11, działka nr: 2931/236
RYSUNEK	SCHEMAT MONTAŻU UKŁADU POMIAROWO-REGULACYJNEGO skala -
OPRACOWAŁ	mgr inż. Marcin Tatarczyk PODPIS  10.2020
PROJEKTOWAŁ	mgr inż. Witold Opaliński nr upr. 1340/03/U/C NR RYS.  I-5
Z CHWILĄ ODBIORU ZOSTAJE ZAWARTA UMOWA LICENCYJNA ZEZWALAJĄCA NA JEDNORAZOWE WYKORZYSTANIE PROJEKTU DO REALIZACJI. KOPIOWANIE I ROZPOWSZECHNIANIE DOKUMENTACJI ZA ZGODĄ PROJEKTANTA. PROJEKTANT ZASTRZEGA SOBIE PRAWO WPROWADZENIA ZMIAN	

OPIS TECHNICZNY – instalacje elektryczne

PROJEKT BUDOWLANY PRZEBUDOWY BUDYNKU MIESZKALNEGO WIELORODZINNEGO

w Czerwionce - Leszczynach, przy ul. Mickiewicza 11,
działka nr : 2931/236

1. DANE OGÓLNE

1.1. Nazwa i adres inwestycji

Przebudowa budynku mieszkalnego wielorodzinnego dla zadania: „**Likwidacja niskiej emisji poprzez podłączenie budynków do sieciowego nośnika ciepła na zabytkowym osiedlu mieszkalnym w Czerwionce-Leszczynach**”

Jednostka ewidencyjna: Czerwionka-Leszczyny
Obręb: Czerwionka
Kategoria obiektu: XIII

1.2. Inwestor

Gmina i Miasto Czerwionka Leszczyny
ul. Parkowa 9 , 44-230 Czerwionka-Leszczyny

2. PODSTAWA OPRACOWANIA

- Inwentaryzacja budowlana (w zakresie niezbędnym do wykonania projektu) i fotograficzna
- Audyt energetyczny
- Dokumentacja archiwalna
- Konsultacje i ustalenia z Inwestorem
- Konsultacje i ustalenia ze Śląskim Wojewódzkim Konserwatorem Zabytków w Katowicach
- Program Prac Konserwatorskich (PPK)
- Koncepcja przebiegu projektowanej sieci ciepłowniczej wg Przedsiębiorstwo Energetyczne MEGAWAT Sp. z o.o.
- Wytyczne projektowania i budowy sieci i przyłączy ciepłowniczych oraz węzłów cieplnych w spółce P.E. MEGAWAT Sp. z o.o. w Gliwicach
- wytyczne branżowe,
- obowiązujące normy i przepisy.

3. PRZEDMIOT ORAZ ZAKRES OPRACOWANIA

3.1. Przedmiot i zakres opracowania

Przedmiotem opracowania jest projekt instalacji elektrycznej wymiennikowni w ramach przebudowy budynku mieszkalnego wielorodzinnego dla zadania: "Likwidacja niskiej emisji

poprzez podłączenie budynków do sieciowego nośnika ciepła na zabytkowym osiedlu mieszkaniowym w Czerwionce - Leszczynach" ul. MICKIEWICZA NR 11, działka nr 2931/236.

W zakres opracowania wchodzi:

- zasilanie pomieszczenia wymiennikowni,
- instalacja oświetlenia podstawowego wymiennikowni,
- instalacja oświetlenia awaryjnego,
- instalacja elektryczna gniazd wtykowych wymiennikowni,
- instalacja uziemienia wymiennikowni,
- instalacje dla odbiorników energii elektrycznej wymagających indywidualnego zabezpieczenia.

3.2. Główne wskaźniki energetyczne

- Moc zainstalowana: 4,1 kW
- Moc szczytowa: 3,3 kW
- Napięcie znamionowe: 230 V AC
- Współczynnik mocy: $\cos\phi = 0,93$
- Układ sieci: TN-S

4. INSTALACJA ELEKTRYCZNA

4.1. Zasilanie pomieszczenia wymiennikowni

Zasilanie projektowanej tablicy rozdzielczej wymiennikowni TR.W należy wykonać głównej tablicy rozdzielczej budynku z obwodów administracyjnych z projektowanego osobnego układu pomiarowego wymiennikowni, kablem typu YKXSzo 3x6 mm². W osobnej obudowie zabudować przedlicznikowy rozłącznik izolacyjny z bezpiecznikami, legalizowany podlicznik energii elektrycznej oraz zalicznikowy wyłącznik wyposażony w człon przeciążeniowy, bez członu zwarciovego, z funkcją ręcznego rozłączania obwodu, w obudowie izolacyjnej przystosowanej do plombowania, stanowiący zabezpieczenie zalicznikowe.

Przewód zasilający TR.W prowadzić w rurze ochronnej pod tynkiem lub w listwie elektroinstalacyjnej na tynku. Przewód zasilający należy wprowadzić drugostronnie do projektowanej tablicy rozdzielczej wymiennikowni TR.W. W tablicy rozdzielczej wymiennikowni TR.W zaprojektowano rozłącznik izolacyjny 1P+N 63 A, ograniczniki przepięć klasy „B+C”, lampki kontrolne napięcia oraz zabezpieczenia obwodów odbiorczych wymiennikowni.

Pomieszczenie wymiennikowni należy przystosować zgodnie z wytycznymi zawartymi dotyczącymi przygotowania pomieszczenia dla lokalizacji wymiennikowni.

1. Pomieszczenie wymiennikowni powinno mieć oświetlenie dzienne i elektryczne. Instalacja elektryczna powinna zapewnić oświetlenie pomieszczenia o natężeniu minimalnym 150 lx. Wyłącznik światła należy zlokalizować wewnątrz pomieszczenia wężła przy drzwiach wejściowych. W pomieszczeniu wężła powinno znajdować się przynajmniej jedno gniazdko wtykowe 16A o napięciu 230 V.
2. Zasilanie urządzeń elektrycznych w pomieszczeniu wymiennikowni należy wykonać na podstawie warunków technicznych zasilania. Wewnątrz pomieszczenia wymiennikowni należy przewidzieć:
 - a. Instalację oświetleniową za pomocą opraw bryzgoszczelnych o stopniu ochrony co najmniej IP 55; wyłącznik oświetlenia należy zamontować wewnątrz pomieszczenia w pobliżu drzwi wejściowych.

- b. Instalację co najmniej jednego podwójnego gniazda wtyczkowego o stopniu ochrony jw., a w przypadku montażu pompy odwadniającej, należy przewidzieć również gniazdo wtyczkowe /pojedyncze/ w pobliżu studni.
- c. Dla wszystkich w/w obwodów należy przewidzieć zabezpieczenia różnicowo-prądowe oraz odrębne zabezpieczenia nadprądowe zabudowane wewnątrz pomieszczenia węzła w obudowie o stopniu ochrony jw.,

Uwaga: dla obwodu zasilania węzła cieplnego konieczny jest odrębny wyłącznik różnicowo-prądowy w wykonaniu A,

- d. Połączenia wyrównawcze ułożone na tynku /bednarka stalowa ocynkowana Fen 30x4/ w miejscach umożliwiających połączenie wszystkich rurociągów oraz zacisków ochronnych,
- e. W trakcie wykonywania przyłącza sieci ciepłowniczej zalecane jest wykonanie uziomu /np. ułożenie 15 m bednarki w wykopie/ i połączenie z instalacją wyrównawczą wewnątrz pomieszczenia.

Wszystkie w/w obwody należy wykonać przewodami kabelkowymi 3-ój żyłowymi o przekroju dobranym do obciążenia i przeznaczenia obwodu.

Przejścia instalacji elektrycznych przez ściany oddzielenia pożarowego wykonać w klasie odporności odpowiadającej danej przegrodzie. Przepusty wykonać na bazie certyfikowanych przepustów kablowych.

4.2. Tablice rozdzielcze

Tablicę rozdzielczą wymiennikowni zaprojektowano jako natynkową, zamykaną na klucz, II klasa izolacyjności, stopień ochrony IP 65, drzwiczki transparentne. W tablicy należy przewidzieć minimum 30 % rezerwy.

4.3. Instalacje oświetleniowe

4.3.1. Instalacja oświetlenia podstawowego

Instalację oświetlenia podstawowego pomieszczeń wymiennikowni zaprojektowano kablami YKYžo 3x1,5 mm² o izolacji 0,6/1kV ułożonymi pod tynkiem. Podejście do wyłączników należy wykonać pod tynkiem. Zabezpieczenie opraw zaprojektowano na bazie wyłącznika różnicowoprądowego z członem nadprądowym 1P+N 6kA C 10A/30mA Typ AC. Wszystkie oprawy zaprojektowano na źródła światła typu LED.

Wyłączniki oświetlenia instalować wewnątrz pomieszczeń przy drzwiach od strony klamki, na wysokości 1,3 ÷ 1,6 m od poziomu posadzki. Wszystkie połączenia przewodów należy wykonywać głębokich puszkach głębokich w łącznikach oświetlenia. Dokładne rozmieszczenie wyłączników oświetlenia oraz opraw oświetleniowych ustalić z Inwestorem podczas robót instalacyjnych. W pomieszczeniu wymiennikowni zastosować osprzęt w wykonaniu szczelnym.

4.3.2. Instalacja oświetlenia awaryjnego

W celu zabezpieczenia przed całkowitym zanikiem oświetlenia zaprojektowano oprawy z mikroinwerterem zasilania awaryjnego. Oprawa włącza się automatycznie po zaniku napięcia. Zasilanie opraw z mikroinwerterem zaprojektowano kablami YKYžo 3x1,5 mm² o izolacji 0,6/1kV.

Oprawy zaprojektowano w układzie AT (autotest). Awaryjne oświetlenie ewakuacyjne powinno zapewniać minimum 1 lx przez 60 minut. Instalacja oświetlenia awaryjnego musi spełniać wymagania normy PN-EN 1838, PN-EN 60598-2-22, PN EN 50172:2005. Oprawy

powinny posiadać certyfikat CNBOP. Oprawy awaryjnego oświetlenia ewakuacyjnego zasilić z obwodów oświetleniowych zasilających oświetlenie danego pomieszczenia.

4.3.3. Instalacja oświetlenia nocnego

Nad zewnętrznymi wyjściami zaprojektowano wymianę istniejącej oprawy oświetlenia nocnego, na oprawę dobraną przez Konserwatora Zabytków. Oświetlenie nocne załączane i wyłączane jest zgodnie ze stanem istniejącym.

4.3.4. Konserwacja systemów oświetleniowych

Decydującym czynnikiem niezawodnego funkcjonowania i żywotności opraw jest właściwa fachowa konserwacja i dogład. Aby przeciwdziałać spadkowi wydajności lamp i opraw oraz zachować jakość światła, szybki ochronne i odbłyśniki w instalacjach oświetleniowych powinny być regularnie kontrolowane i czyszczone. Do czyszczenia należy stosować środki czyszczące o neutralnym pH i ściereczki pozbawione włosków.

Aby skompensować zmniejszanie się mocy oświetleniowej wskutek starzenia i zabrudzeń, nowa instalacja musi wykazywać wyższą moc oświetleniową. Nową wartość otrzymuje się wówczas, gdy wartość obsługową podzieli się przez współczynnik konserwacji. Współczynnik konserwacji definiuje się biorąc pod uwagę: zabrudzenie oprawy, zabrudzenie powierzchni pomieszczenia, żywotność lamp, spadek strumienia świetlnego. W projekcie założono 3-letnie okresy obsługowe.

4.4. Instalacja gniazd wtyczkowych ogólnego stosowania

Instalację zasilającą gniazda wtyczkowe należy wykonać kablami YKYżo 3x2,5 mm² o izolacji 0,6/1kV ułożonymi pod tynkiem. Podejście do gniazd należy wykonać pod tynkiem. Zabezpieczenie gniazd wtyczkowych zaprojektowano na bazie wyłącznika różnicowoprądowego z członem nadprądowym 1P+N 6kA B 16A/30mA Typ AC.

Gniazda wtyczkowe instalować na wysokości od około 0,3 ÷ 0,6 m od poziomu posadzki. Zaprojektowano gniazda o IP44. Wszystkie połączenia przewodów należy wykonywać w puszkach głębokich w gniazdach. Dokładne rozmieszczenie gniazd ustalić z Inwestorem podczas robót instalacyjnych.

4.5. Zasilanie technologii węzła cieplnego

Zasilanie odbiorów technologicznych węzła cieplnego nie wchodzi w zakres niniejszego opracowanie. Na potrzeby zasilania urządzeń technologicznych, w tablicy rozdzielczej TR.W przewidziano odpowiednie pole odpływowe z zabezpieczeniem na bazie wyłącznika różnicowoprądowego z członem nadprądowym 1P+N 6kA C 16A/30mA Typ A z którego należy zasilić urządzenia technologiczne węzła cieplnego.

4.6. Zasilanie pompy w studzience

Z tablicy rozdzielczej wymiennikowni TR.W zaprojektowano zasilanie pompy znajdującej się w studzience. Instalację zasilającą należy wykonać kablem typu YKYżo 3x2,5 mm² o izolacji 0,6/1kV ułożonymi pod tynkiem. Zabezpieczenie obwodu zaprojektowano na bazie wyłącznika różnicowoprądowego z członem nadprądowym 1P+N 6kA B16A/30mA Typ AC. Obwód zakończyć gniazdem wtyczkowym.

Zasilanie oraz sterowanie wykonać zgodnie z dokumentacją techniczną – ruchową zastosowanego urządzenia oraz wytycznymi producenta. Lokalizacja urządzeń zgodnie z projektem branżowym.

4.7. Ochrona przepięciowa

Dla ochrony przed przepięciami atmosferycznymi i indukowanymi oraz przepięciami łączeniowymi zaprojektowano w wymiennikowni ochronę przeciwprzepięciową. Projektując system ochrony przepięciowej w instalacji elektrycznej uwzględniono:

- o Występujące zagrożenia piorunowe i przepięciowe instalacji elektrycznej.
- o Kategorie przepięciowe w instalacji elektrycznej dla instalacji 230/400 V:
 - kategoria IV - poziom ochrony 6 kV,
 - kategoria III - poziom ochrony 4 kV,
 - kategoria II - poziom ochrony 2,5 kV,
 - kategoria I - poziom ochrony 1,5 kV.
- o Wymóg ograniczania przez system ochrony przepięć występujących w instalacji elektrycznej do wartości wymaganych przez przyjęte kategorie przepięciowe.
- o Odporności udarowe urządzeń technicznych w obiekcie i poprawność ich rozmieszczenia w odpowiednich częściach instalacji elektrycznej zgodnie z kategoriami przepięciowymi.
- o Warunki techniczne w zakresie instalacji elektrycznej, które wymagają, aby instalacja:
 - została zaprojektowana i wykonana w sposób zapewniający bezpieczne użytkowanie urządzeń elektrycznych, a w szczególności powinna być zapewniona ochrona przed porażeniem elektrycznym, pożarem, wybuchem, przepięciami łączeniowymi i atmosferycznym i oraz innymi narażeniami powodowanymi pracą urządzeń elektrycznych,
 - posiadała urządzenia ochrony przepięciowej,
 - posiadała połączenia wyrównawcze, główne i miejscowe, łączące przewody ochronne z uziomami, częściami przewodzącymi konstrukcji budynku oraz innych instalacji.

Zaprojektowano w tablicy rozdzielczej TR.W ograniczniki przepięć klasy „B+C” o parametrach:

Napięcie znamionowe	U_N	V	230
Klasa według EN 1643- 11			Typ I+2
Klasa według IEC 61643-11			klasa I+II
Prąd udarowy (10/350)	I_{imp}	kA	12,5
Prąd udarowy (10/350) [łącznie]	$I_{Total\ 8/20}$	kA	25
Znamionowy prąd wyładowczy (8/20)	I_n	kA	30
Prąd wyładowczy (8/20) [łącznie]	$I_{Total\ 8/20}$	kA	60
Maksymalny prąd upływu	I_{max}	kA	50
Napięciowy poziom ochrony	U_p	kV	< 1,3
Czas zadziałania	t_A	ns	<25
Maksymalne zabezpieczenie		A	125

Skuteczna kaskada ochronna (ograniczniki przepięć B, C) wymaga koordynacji zadziałania poszczególnych stopni ochrony. Skuteczną koordynację uzyskuje się przy zachowaniu zdefiniowanej długości przewodu między ogranicznikami albo przez zastosowanie elementu indukcyjnego. Jeżeli naturalna indukcyjność przewodu (zalecany odcinek przewodu $l > 10m$) jest niewystarczająca to należy zastosować indukcyjność odsprzęgającą (SPL-35/7,5 lub SPL-63/7,5). Cewka indukcyjna SPL jest montowana pomiędzy ogranicznikami klasy B i C i zapewnia właściwą koordynację zabezpieczenia.

Brak cewki odsprężającej lub jej niewłaściwy dobór może spowodować uszkodzenie lub zniszczenie ograniczników klasy C.

4.8. Instalacja uziemiająca wymiennikowni

W pomieszczeniu wymiennikowni na ścianie należy wykonać uziemioną szynę wyrównawczą z bednarki stalowej ocynkowanej FeZn o przekroju 30x4 mm w kolorze zielono-żółtym. Szynę należy podłączyć do uziemienia. Połączenie z uziemieniem wykonać na bazie bednarki stalowej ocynkowanej FeZn 30x4 mm. W miejscu przerwy uziomu należy zabudować uziomy szpilkowe pionowe pomiedziowane $\varnothing 12,8$ o długości $l=3,0$ m.

Wszystkie połączenia z uziomem należy wykonać poprzez spawanie. Połączenia spawane należy zabezpieczyć przed korozją. Należy wykonać pomiar rezystancji uziemienia. Rezystancja uziemienia nie powinna przekroczyć 10Ω .

4.9. Ochrona przeciwporażeniowa

Jako system ochrony przed porażeniem prądem elektrycznym zastosowano samoczynne wyłączenie realizowane przez wkładkę topikową i wyłączniki nadprądowe realizowane w układzie sieciowym TN-S. Zastosowano wyłączniki różnicowoprądowe z prądem wyzwalającym 30 mA.

Wszystkie części przewodzące dostępne należy łączyć do wspólnego przewodu ochronnego. Wykonać szynę wyrównawczą. Do szyny wyrównawczej podłączyć należy:

- przewody ochronne PE,
- metalowe rurociągi wody,
- metalowe rurociągi CO.
- na wodomierzu wykonać boczniki.

W pomieszczeniu wymiennikowni oraz w poszczególnych mieszkaniach wykonać miejscowe połączenia wyrównawcze między wszystkimi częściami przewodzącymi jednocześnie dostępnymi oraz częściami przewodzącymi obcymi. Wszystkie połączenia wyrównawcze należy wykonać zgodnie z zaleceniami N-SEP-E-002 oraz PN-IEC 60364.

Po wykonaniu robót należy przeprowadzić następujące pomiary i próby techniczne:

- sprawdzenie ciągłości obwodów instalacji elektrycznej,
- pomiar ciągłości przewodów ochronnych w tym głównych i dodatkowych (miejscowych) połączeń wyrównawczych przez pomiar rezystancji przewodów ochronnych,
- pomiar rezystancji izolacji poszczególnych obwodów instalacji, który należy wykonać dla każdego obwodu oddzielnie od strony zasilania,
- sprawdzenie wartości rezystancji pętli zwarcia jednofazowego,
- pomiar rezystancji uziemienia,
- sprawdzić działanie wyłączników różnicowoprądowych,
- pomiar natężenia metodą punktową w pomieszczeniu wymiennikowni.

Z prób montażowych należy sporządzić protokół oraz opracować dokumentację powykonawczą, która winna zawierać w szczególności:

- zaktualizowany projekt techniczny,
- protokoły prób montażowych.

Protokoły pomiarowe stanowią integralną część powykonawczego projektu technicznego.

5. OBLICZENIA TECHNICZNE INSTALACJI

5.1. Zasilanie tablicy wymiennikowni TR.W

Moc zainstalowana w tablicy TR.W wynosi:

$$P_i = 4,1 \text{ kW}$$

Moc szczytowa:

$$P_S = k \cdot P_i = 0,8 \cdot 4,1 = 3,3 \text{ kW}$$

dla $k = 0,8$

Wielkość prądu w kablu zasilającym rozdzielnię TR.W wynosi:

$$I_B = \frac{P_S}{U \cdot \cos \varphi} = \frac{3,3}{0,23 \cdot 0,93} = 15,3 \text{ A}$$

dobrano:

- zabezpieczenie główne (zalicznikowe) \Rightarrow zgodnie z WT, ogranicznik mocy wyposażony w człon przeciążeniowy nadprądowy, bez członu zwarciovego o wartości maksymalnej 25 A,
- kabel zasilający w relacji TG \Leftrightarrow TR.W \Rightarrow YKXSzo 3x6 mm² o I_z=42 A,
- rozłącznik w TR.W \Rightarrow rozłącznik izolacyjny 1P+N 63A.

Sprawdzenie warunku na zabezpieczenie kabla od przeciążenia:

$$I_B \leq I_N \leq I_Z$$

$$15,3 \leq 25 \leq 42$$

Warunek spełniony.

$$I_2 \leq 1,45 \cdot I_Z$$

$$1,75 \cdot 25 \leq 1,45 \cdot 42$$

$$44 \leq 61$$

Warunek spełniony.

Sprawdzenie warunku na minimalny przekrój kabla zasilającego:

$$S_{min} \geq \frac{200 \cdot P \cdot l}{\Delta U_{\%} \cdot \gamma \cdot U_N^2} = \frac{200 \cdot 3,3 \cdot 10^3 \cdot 30}{2 \cdot 56 \cdot 230^2} = 3,32 \text{ mm}^2$$

warunek spełniony.

6. UWAGI KOŃCOWE

Projekt niniejszy wykonano w oparciu o obowiązujące przepisy.

Instalację wykonać zgodnie z „Warunkami technicznymi wykonania i odbioru robót budowlano – montażowych. Tom V. Instalacje elektryczne”, oraz obowiązującą normą.

W pomieszczeniu wymiennikowni należy zainstalować lokalną szynę wyrównania potencjałów, zlokalizowaną na ścianie pomieszczenia, na wysokości dogodnej do eksploatacji, ustalonej z Inwestorem podczas prac instalacyjnych. Szynę należy połączyć z uziemieniem bednarką stalową ocynkowaną FeZn 30x4.

Wszystkie połączenia wyrównawcze należy wykonać zgodnie z zaleceniami N-SEP-E-002 oraz PN-IEC 60364 oraz normami.

Wszystkie przewody projektowanej instalacji należy planować w strefach zalecanych w komentarzu do N-SEP-E-002.

Przy wykonywaniu instalacji elektrycznych należy przestrzegać następujących zasad:

- należy zwrócić szczególną uwagę na zapewnienie bezkolizyjnego przebiegu instalacji elektrycznych z instalacjami innych branż,
- trasy przewodów powinny przebiegać pionowo lub poziomo, równoległe do krawędzi ścian i stropów, kucie wnek bruzd i wiercenie otworów należy wykonywać tak, aby nie spowodować osłabienia elementów konstrukcyjnych budynku. W budynkach, w których wykonano już instalacje innych branż należy zachować szczególną ostrożność przy wierceniu i kuciu, aby nie uszkodzić wykonanych instalacji.
- elementy kotwiące, haki i kołki należy dobrać do materiału, z którego wykonane jest podłoże.

W pomieszczeniu wymiennikowni należy wykonać instalację z wykorzystaniem osprzętu szczelnego.

Po wykonaniu wszelkich prac instalacyjnych, należy przeprowadzić procedury odbiorcze zgodnie z PN-IEC 60364.

W celu zapewnienia prawidłowej ochrony instalacje elektryczne powinny być poddawane badaniom kontrolnym, co najmniej raz na 5 lat. Kontrola ta powinna obejmować badanie instalacji elektrycznej i odgromowej w zakresie poprawności połączeń, osprzętu, zabezpieczeń i środków ochrony przeciwporażeniowej, rezystancji izolacji przewodów oraz rezystancji uziemień instalacji i aparatów.

Przed oddaniem pomieszczenia wymiennikowni do eksploatacji należy wykonać pomiar natężenia oświetlenia metodą punktową.

W projekcie zaproponowano rozwiązania wzorcowe. Dopuszcza się zastosowanie zamienników, pod warunkiem, że zaproponowane elementy zamienne będą o parametrach i charakterystykach równoważnych jak zaprojektowane, oraz po konsultacji z Inwestorem i projektantem.

Wykonawcę realizującego budowę według niniejszego projektu obowiązuje w jego zakresie przestrzeganie przepisów BHP w odniesieniu do szczegółów, które nie zostały w projekcie omówione.

Wszystkie elementy składowe tj. opis techniczny, specyfikacja techniczna, część rysunkowa oraz przedmiar robót stanowią komplet dokumentacji technicznej. Przy sporządzaniu oferty przetargowej oraz realizacji przedmiotu zamówienia wszystkie wymienione elementy dokumentacji technicznej należy rozpatrywać łącznie. W przypadku nie wystąpienia danej pozycji w jakiegokolwiek części składowej dokumentacji technicznej, np. przedmiarze robót, którą ujęto w pozostałych częściach, fakt ten nie zwalnia wykonawcy od realizacji całości zamówienia bądź ujęcia elementu w cenie ofertowej.

Generalny wykonawca jest zobowiązany do prowadzenia koordynacji wszystkich branż. Przed rozpoczęciem prac kierownik budowy zobowiązany jest do sprawdzenia wszystkich projektów branżowych i uzgodnić koordynację prowadzenia prac budowlanych i montażowych zgodnie z wszystkimi wymaganiami wszystkich norm, normatywów oraz zaleceń prowadzenia wykonawstwa oraz eksploatacji dla poszczególnych części budynku, urządzeń i instalacji.

Przed rozpoczęciem prac wykonawczych kierownik budowy zobowiązany jest do sprawdzenia całości dokumentacji, pod kątem miejsc krzyżowania się oraz styku poszczególnych instalacji.

W razie występowania kolizji należy miejsca kolizyjne zgłosić inspektorowi nadzoru przed przystąpieniem do wykonawstwa. Wszelkie prace wynikające z konieczności demontażu elementów kolidujących wykonanych bez koordynacji z innymi branżami i bez zgłoszenia inspektorowi będą obciążały inwestora.

Zmiany prowadzenia prac lub przebiegu sieci lub instalacji niezmieniające parametrów technicznych tych elementów wynikające z warunków z zastanej tkance budowlanej mogą być prowadzone w uzgodnieniu z Inspektorem Nadzoru.

Wykonawca przekaze inwestorowi do zatwierdzenia elementy wzorcowe wszystkich elementów widokowych lub ważnych ze względów technologicznych, i ich szczegółowe opisy i charakterystyki, przed zamówieniem u producenta wraz z harmonogramem ich zamówień.

Sprawdzenie takiej dokumentacji nie stanowi nadzoru autorskiego. Czas prowadzenia tych zmian nie zmienia terminów wynikających z umowy i nie może być podstawą do zmiany terminów umów.

Różnice kosztów wynikające z zastosowania technologii zamiennej podlega rozliczeniu wg rzeczywistych obmiarów i kosztorysów różnicowych.

Zatwierdzona dokumentacja zamienna powinna zostać zatwierdzona w ramach koordynacji między branżowej z wykonawcami branż zależnych pod nadzorem kierownika budowy.

We wszystkich pracach instalacyjnych wymagających wykonania przejść i przepustów instalacyjnych należy uwzględnić w branży budowlanej ich wykonanie oraz odpowiednie zabezpieczenie. Natomiast przy przejściu przez ściany i stropy oddzielenia stref pożarowych należy uwzględnić systemowe, atestowane przepusty o odpowiedniej odporności ogniowej. Należy uwzględnić wykonanie ich oznakowania oraz wykonanie schematu z ich lokalizacją.

Wykonawca jest zobowiązany do przeprowadzenia rozruchów i regulacji wszystkich urządzeń, sieci i instalacji, oraz do czasu czasowej ich eksploatacji we współpracy z odpowiednimi służbami inwestora w celu sprawdzenia poprawności ich wykonania i funkcjonowania.

W związku z wymaganiami, co do długowieczności zastosowanych rozwiązań technicznych wykonawca winien uwzględnić w swojej kalkulacji nadzór nad poprawnością wykonania prac i zastosowania materiałów przez doradców technicznych, dostawców lub producentów zastosowanych technologii, wraz z ich pisemnym oświadczeniem potwierdzającym jakość wykonawstwa oraz warunki gwarancji. Powyższe oświadczenie będzie stanowiło element dokumentacji odbiorowej.

Wykonawca zobowiązany jest do wykonania, we współpracy z dostawcą technologii, dokumentacji podwykonawczej wraz z niezbędnymi certyfikatami, uzgodnieniami oraz wszystkimi innymi dokumentami, wymaganymi przez odnośne przepisy prawa budowlanego, normy i normatywy dotyczące dostarczanego zakresu prac oraz dostaw materiałów lub technologii (przed przystąpieniem do odbiorów i rozruchów).

Wykonawca w porozumieniu z dostawcami technologii poszczególnych zakresów dzieła zobowiązany jest do opracowania i przedłożenia w ramach dokumentacji odbiorowej instrukcji użytkowania obiektu w rozbiciu na poszczególne branże oraz zapewnić niezbędne szkolenia i instruktaże, wraz z pokazem i przetestowaniem wszystkich uzgodnionych elementów. Instrukcja powinna zawierać opis pracy instalacji, nastawy, opis typowych stanów awaryjnych,

sposób postępowania w stanach awaryjnych, wytyczne eksploatacyjne i przeglądowe, specyfikacja warunków niezbędnych dla uzyskania pełnych gwarancji.

Nie dopuszcza się żadnych zmian w technologii całości obiektu bez zgody generalnego projektanta.

Wykonawca zobowiązany jest do przeprowadzenia procedury odbiorowej, w skład której wchodzi odbiory częściowe prac zanikowych, potwierdzane protokolarnie przez Inspektorów Nadzoru oraz doradców technicznych dostawcy technologii.

Jeżeli odbierany zakres ma wpływ na prace wykonywane przez niezależnych wykonawców różnych branż, to w odbiorze takich prac powinni uczestniczyć umocowani przedstawiciele tych branż. Wykonawca zobowiązany jest do potwierdzenia poprawności montażu zabudowywanych urządzeń i instalacji przez odpowiednich przedstawicieli producenta oraz inspektorów nadzoru każdej z branż.

Nadzory autorskie projektantów, zgodnie z terminem umowy, są rozliczane przez Inwestora. Po upływie terminu umowy z przyczyn niezależnych od inwestora nadzory autorskie będą rozliczane przez inwestora, a należność będzie obciążała generalnego wykonawcę.

7. WYMAGANIA DOTYCZĄCE JAKOŚCI WYKONAWSTWA I MATERIAŁÓW

Wszelkie materiały i wyroby stosowane na montażu winny odpowiadać polskim przepisom i normom.

Wszystkie dostarczane urządzenia, aparaty, kable itp. muszą być fabrycznie nowe.

Materiały i elementy dopuszczone do stosowania na montażu winny posiadać stosowne polskie certyfikaty, atesty i świadectwa dopuszczenia wymaganych instytucji.

Przy wykonywaniu zadania należy stosować wyłącznie legalne materiały montażowe i wykończeniowe. Wyroby i materiały (z wyjątkiem materiałów masowych) winny być odpowiednio pakowane i posiadać znak wytwórcy.

Wszystkie urządzenia i elementy powinny być dostarczone z atestami i certyfikatami wymaganymi przez polskie prawo.

Wykonawca zapewni w ramach dostawy komplet dokumentów:

- atesty,
- świadectwa,
- protokoły z prób odbiorowych,
- rysunki,
- inne wymagane dokumenty.

Znaki wytwórcy, karty gwarancyjne i inne dokumenty związane z wykonywanymi pracami montażowymi stanowiąc będą załącznik do dokumentacji prowadzonej przez Wykonawcę.

Po wykonaniu prac montażowych należy wykonać pomiary odbiorcze instalacji elektrycznej zgodnie z normą PN-HD 60364-6:2008. Wszystkie obwody elektryczne muszą zostać przekazane do eksploatacji na podstawie potwierdzonych obustronnie z Zamawiającym protokołów uruchomienia i sprawdzenia.

Wykonawca po zakończeniu prac branży elektrycznej zobowiązany jest dostarczyć Zamawiającemu:

- oświadczenie Kierownika Robót (elektrycznych) o zgodności wykonanych prac z dokumentacją wykonawczą Polskimi Normami, obowiązującymi przepisami, itp.,

8. INFORMACJA DOTYCZĄCA BEZPIECZEŃSTWA I OCHRONY ZDROWIA

8.1. Podstawa opracowania

Informację sporządzono zgodnie z wymaganiami rozporządzenia Ministra Infrastruktury z 23 czerwca 2003 r. w sprawie informacji dotyczącej bezpieczeństwa i ochrony zdrowia oraz planu bezpieczeństwa i ochrony zdrowia Dz. U. z 2003 r. Nr 120 poz. 1126 odwołującego się do art. 21a ustęp 4 ustawy z dnia 7 lipca 1994 r. – Prawo Budowlane (Dz. U. z 2000 r. Nr 106, poz. 1126, z późn. zmianami).

8.2. Zakres robót dla zamierzenia budowlanego

Przedmiotem opracowania jest projekt instalacji elektrycznej wymiennikowni w ramach przebudowy budynku mieszkalnego wielorodzinnego dla zadania: "Likwidacja niskiej emisji poprzez podłączenie budynków do sieciowego nośnika ciepła na zabytkowym osiedlu mieszkaniowym w Czerwionce - Leszczynach" ul. MICKIEWICZA NR 11, działka nr 2931/236.

W zakres opracowania wchodzi:

- zasilanie pomieszczenia wymiennikowni,
- instalacja oświetlenia podstawowego wymiennikowni,
- instalacja elektryczna gniazd wtykowych wymiennikowni,
- instalacja uziemienia wymiennikowni,
- instalacje dla odbiorników energii elektrycznej wymagających indywidualnego zabezpieczenia.

8.3. Elementy zagospodarowania działki lub terenu, które mogą stwarzać zagrożenie bezpieczeństwa i zdrowia ludzi

Na terenie wykonywanych prac nie występują elementy mogące stwarzać zagrożenie zdrowia i życia ludzi. Wymagany zakres prac nie stwarza zagrożenia bezpieczeństwa i zdrowia ludzi związanych z działaniem promieniowania jonizującego, substancji chemicznych i biologicznych oraz użyciem materiałów wybuchowych.

Na terenie budowy nie będą składowane materiały niebezpieczne dla życia i zdrowia ludzi.

8.4. Przewidywane zagrożenia

Na terenie budowy mogą pojawić się czynniki niebezpieczne, szkodliwe lub uciążliwe dla zdrowia pracowników:

- podczas prac ziemnych,
- podczas pracy maszyn i urządzeń,
- podczas prac na wysokościach (na drabinach, rusztowaniach).

8.4.1. Zagrożenia występujące przy wykonywaniu robót ziemnych

- upadek pracownika lub osoby postronnej do wykopu (brak wygradzenia wykopu balustradami; brak przykrycia wykopu),
- zasypanie pracownika w wykopie wąskoprzestrzennym (brak zabezpieczenia ścian wykopu przed obsunięciem się; obciążenie klina naturalnego odłamu gruntu urobkiem pochodzącym z wykopu),

- Potrącenie pracownika lub osoby postronnej łyżką koparki przy wykonywaniu robót na placu budowy lub w miejscu dostępnym dla osób postronnych (brak wygrodenia strefy niebezpiecznej).

Roboty ziemne powinny być prowadzone na podstawie projektu określającego położenie instalacji i urządzeń podziemnych, mogących znaleźć się w zasięgu prowadzonych robót. Wykonywanie robót ziemnych w bezpośrednim sąsiedztwie sieci, takich jak:

- elektroenergetyczne,
- gazowe,
- telekomunikacyjne,
- ciepłownicze,
- wodociągowe i kanalizacyjne

powinno być poprzedzone określeniem przez kierownika budowy bezpiecznej odległości w jakiej mogą być one wykonywane od istniejącej sieci i sposobu wykonywania tych robót.

W czasie wykonywania robót ziemnych miejsca niebezpieczne należy ogrodzić i umieścić napisy ostrzegawcze.

W czasie wykonywania robót w miejscach dostępnych dla osób niezatrudnionych przy tych robotach, należy wokół wykopów pozostawionych na czas zmroku i w nocy ustawić balustrady zaopatrzone w światło ostrzegawcze koloru czerwonego.

Poręcze balustrad powinny znajdować się na wysokości 1,10 m nad terenem i w odległości nie mniejszej niż 1,0 m od krawędzi wykopu. Wykopy o ścianach pionowych nieumocnionych, bez podparcia lub rozparcia mogą być wykonywane tylko do głębokości 1,0 m w gruntach zwartych, w przypadku, gdy teren przy wykopie nie jest obciążony w pasie o szerokości równej głębokości wykopu.

Wykopy bez umocnień o głębokości większej niż 1,0 m, lecz nie większej od 2,0 m można wykonywać, jeżeli pozwalają na to wyniki badań gruntu i dokumentacja geologiczno – inżynierska.

Jeżeli wykop osiągnie głębokość większą niż 1,0 m od poziomu terenu, należy wykonać zejście (wejście) do wykopu.

Odległość między zejściami (wejściami) do wykopu nie powinna przekraczać 20,0 m. Należy również ustalić rodzaje prac, które powinny być wykonywane, przez co najmniej dwie osoby, w celu zapewnienia asekuracji, ze względu na możliwość wystąpienia szczególnego zagrożenia dla zdrowia i życia ludzkiego. Dotyczy to prac wykonywanych w wykopach i wyrobiskach o głębokości większej niż 2,0 m.

Składowanie i urobku, materiałów i wyrobów jest zabronione:

- w odległości mniejszej inż. 0,6 m od krawędzi wykopu, jeżeli ściany są obudowane oraz jeżeli obciążenie urobku jest przewidziane w doborze obudowy,
- w strefie klina naturalnego odłamu gruntu, jeżeli ściany wykopu nie są obudowane.

Ruch środków transportowych obok wykopów powinien odbywać się poza granicą klina naturalnego odłamu gruntu.

W czasie wykonywania robót ziemnych nie powinno dopuszczać się do tworzenia nawisów gruntu.

Przebywanie osób pomiędzy siana wykopu a koparką, nawet w czasie postoju jest zabronione.

Zakładanie obudowy i montaż rur w uprzednio wykonywanym wykopie o ścianach pionowych i na głębokości poniżej 1,0 m wymaga tymczasowego zabezpieczenia osób klatkami osłonowymi lub obudowa prefabrykowaną.

8.4.2. Zagrożenia występujące przy wykonywaniu robót na wysokości

Zagrożenia występujące przy wykonywaniu robót na wysokości

- upadek pracownika z wysokości (brak zabezpieczenia obrysu stropu; brak zabezpieczenia otworów technologicznych w powierzchni stropu; brak zabezpieczenia otworów prowadzących na płyty balkonowe),

Roboty montażowe na wysokości mogą być wykonywane na podstawie projektu oraz planu „BIOZ” przez pracowników zapoznanych z instrukcją organizacji prac oraz rodzajem używanych maszyn i innych urządzeń technologicznych.

Prowadzenie prac na wysokości jest zabronione:

- przy prędkości wiatru powyżej 10 m/s,
- przy złej widoczności o zmierzchu, we mgle i w porze nocnej, jeżeli stanowiska pracy nie mają wymaganego przepisami odrębnego oświetlenia.

Odległość pomiędzy skrajnią podwozia lub platformy obrotowej żurawia a zewnętrznymi częściami konstrukcji montowanego obiektu budowlanego powinna wynosić co najmniej 0,75 m.

Zabronione jest w szczególności:

- przechodzenie osób w czasie pracy żurawia pomiędzy obiektami budowlanymi a podwoziem żurawia lub wychylania się przez otwory w obiekcie budowlanym.
- składowanie materiałów i wyrobów pomiędzy skrajnia żurawia budowlanego lub pomiędzy torowiskiem żurawia a konstrukcją obiektu budowlanego lub jego tymczasowymi zabezpieczeniami.

Punkty świetlne przy stanowiskach montażowych powinny być tak rozmieszczone, aby zapewniały równomierne oświetlenie, bez ostrych cieni i olśnień osób.

Podnoszenie i przemieszczanie na elementach prefabrykowanych osób, przedmiotów, materiałów lub wyrobów jest zabronione.

Osoby przebywające na stanowiskach pracy, znajdujące się na wysokości co najmniej 1,0 m od poziomu podłogi lub ziemi powinny być zabezpieczone balustradą przed upadkiem z wysokości.

Otwory w stropach, na których prowadzone są prace lub do których możliwy jest dostęp ludzi, należy zabezpieczyć przed możliwością wpadnięcia lub ogrodzić balustradą.

Przemieszczane w poziomie stanowisko pracy powinno mieć zapewnione mocowanie końcówki linki bezpieczeństwa do pomocniczej liny ochronnej lub prowadnicy poziomej, zamocowanej na wysokości około 1,5 m wzdłuż zewnętrznej strony krawędzi przejścia. Wytrzymałość i sposób zamocowania prowadnicy, powinny uwzględniać obciążenie dynamiczne spadającej osoby.

W przypadku, gdy zachodzi konieczność przemieszczania stanowiska pracy w pionie, lina bezpieczeństwa szelek bezpieczeństwa powinna być zamocowana do prowadnicy pionowej za pomocą urządzenia samohamującego. Długość linki bezpieczeństwa szelek bezpieczeństwa nie powinna być większa niż 1,5 m.

Ponadto, należy ustalić rodzaje prac, które powinny być wykonywane przez co najmniej dwie osoby, w celu zapewnienia asekuracji, ze względu na możliwość wystąpienia szczególnego zagrożenia dla zdrowia lub życia ludzkiego. Dotyczy to prac wykonywanych na wysokości powyżej 2,0 m w przypadkach, w których wymagane jest zastosowanie środków ochrony indywidualnej przed upadkiem z wysokości.

8.4.3. Zagrożenia występujące przy wykonywaniu robót na budowlanych przy użyciu maszyn i urządzeń technicznych

Zagrożenia występujące przy wykonywaniu robót na budowlanych przy użyciu maszyn i urządzeń technicznych:

- pochwycenie kończyny górnej lub kończyny dolnej przez napęd (brak pełnej osłony napędu),
- potrącenie pracownika lub osoby postronnej łyżką koparki przy wykonywaniu robót na placu budowy lub w miejscu dostępnym dla osób postronnych (brak wygradzenia strefy niebezpiecznej),
- porażenie prądem elektrycznym (brak zabezpieczenia przewodów zasilających urządzenia mechaniczne przed uszkodzeniami mechanicznymi).

Maszyny i inne urządzenia techniczne oraz narzędzia zmechanizowane powinny być montowane, eksploatowane i obsługiwane zgodnie z instrukcją producenta oraz spełniać wymagania określone w przepisach dotyczących systemu oceny zgodności.

Maszyny i urządzenia techniczne, podlegające dozorowi technicznemu, mogą być używane na terenie budowy tylko wówczas, jeżeli wystawiono dokumenty uprawniające do ich eksploatacji.

Wykonawca, użytkujący maszyny i inne urządzenia techniczne, niepodlegające dozorowi technicznemu, powinien udostępniać organom kontroli dokumentację techniczno – ruchową lub instrukcję obsługi tych maszyn lub urządzeń.

Operatorzy lub maszyniści żurawi, maszyn budowlanych, kierownicy wózków i innych maszyn o napędzie silnikowym powinny posiadać wymagane kwalifikacje.

Stanowiska pracy operatorów maszyn lub innych urządzeń technicznych, które nie posiadają kabin powinny być:

- zadaszone i zabezpieczone przed spadającymi przedmiotami,
- osłonięte w okresie zimowym.

8.5. Sposoby prowadzenia instruktażu pracowników przed przystąpieniem do realizacji robót szczególnie niebezpiecznych

W czasie wykonywania i montażu projektowanych elementów instalacji elektrycznych należy bezwzględnie przestrzegać obowiązujących przepisów BHP, ze szczególnych uwzględnieniem pracy na wysokości oraz w wykopach.

Szkolenia w dziedzinie bezpieczeństwa i higieny pracy dla pracowników zatrudnionych na stanowiskach robotniczych przeprowadza się jako:

- szkolenie wstępne,
- szkolenie okresowe.

Szkolenia należy przeprowadzać w oparciu o programy poszczególnych rodzajów szkoleń.

Szkolenia wstępne ogólne („instruktaż ogólny”) przechodzą wszyscy nowozatrudnieni pracownicy przed dopuszczeniem do wykonywania pracy. Obejmuje ono zapoznanie pracowników z podstawowymi przepisami BHP zawartymi w Kodeksie Pracy, w układach zbiorowych pracy i regulaminach pracy, zasadami BHP obowiązującymi z danym zakładzie pracy oraz zasadami udzielania pierwszej pomocy.

Szkolenie wstępne na stanowisku pracy („Instruktaż stanowiskowy”) powinien zapoznać pracowników z zagrożeniami występującymi na określonym stanowisku pracy, sposobami ochrony przed zagrożeniami oraz metodami bezpiecznego wykonywania pracy na tym stanowisku.

Pracownicy przed przystąpieniem do pracy powinni być zapoznani z ryzykiem zawodowym związanym z pracą na danym stanowisku.

Fakt odbycia przez pracownika szkolenia wstępnego ogólnego, szkolenia wstępnego na stanowisku pracy oraz zapoznania z ryzykiem zawodowym, powinien być potwierdzony przez pracownika na piśmie oraz odnotowany w aktach osobowych pracownika.

Szkolenia wstępne podstawowe w zakresie BHP powinny być przeprowadzone w okresie nie dłuższym niż 6 miesięcy od rozpoczęcia pracy na określonym stanowisku pracy.

Szkolenia okresowe w zakresie BHP dla pracowników zatrudnionych na stanowiskach robotniczych powinny być przeprowadzane w formie instruktażu nie rzadziej niż raz na 3 lata, a na stanowiskach pracy, na których występują szczególne zagrożenia dla zdrowia lub życia oraz zagrożenie wypadkowe – nie rzadziej niż raz do roku. Instruktaż BHP należy przeprowadzić każdorazowo przed przystąpieniem do realizacji robót szczególnie niebezpiecznych.

Przy wykonywaniu prac związanych z budową lub przebudową instalacji elektrycznej i elektroenergetycznych oraz obsłudze linii i urządzeń elektrycznych i elektroenergetycznych mogą być zatrudnieni pracownicy spełniający następujące wymagania:

- posiadać udokumentowane przeszkolenia z zakresu bezpieczeństwa i higieny pracy na danym stanowisku,
- posiadać odpowiednią sprawność fizyczną i umysłową oraz warunki zdrowotne niezbędne do wykonywania robót potwierdzone w orzeczeniu lekarskim,
- w przypadku wykonywania robót na wysokości – badania uprawniające do pracy na wysokości.

Pracownicy wykonujący roboty budowlane muszą być wyposażeni w odzież ochronną spełniającą wymagania z zakresu BHP.

Na placu budowy powinny być udostępnione pracownikom do stałego korzystania aktualne instrukcje bezpieczeństwa i higieny pracy dotyczące:

- wykonywania prac związanych z zagrożeniami wypadkowymi lub zagrożeniami zdrowia pracowników,
- obsługi maszyn i innych urządzeń technicznych,
- postępowania z materiałami szkodliwymi dla zdrowia i niebezpiecznymi,
- udzielania pierwszej pomocy.

W/w instrukcje powinny określać czynności do wykonywania przed rozpoczęciem danej pracy, zasady i sposoby bezpiecznego wykonywania danej pracy, czynności do wykonywania po jej zakończeniu oraz zasady postępowania w sytuacjach awaryjnych stwarzających zagrożenia dla życia lub zdrowia pracowników.

8.6. Informacja o wydzieleniu i oznakowaniu terenu

Teren budowy należy zabezpieczyć przed dostępem osób niezatrudnionych przy budowie obiektu, a w szczególności zabezpieczyć wykopy przed dostępem dzieci, poprzez odpowiednie oznakowanie tablicami ostrzegawczymi, szczelne przykrycie deskami, oraz w miejscach przejść, zapewnienia oświetlenia w razie pozostawienia wykopu na noc. Wzdłuż całego wykopu na terenie otwartym powinny być ustawione bariery pomalowane w białoczerwone lub żółto-czerwone pasy. Wykopy powinny być wykonane z nachyleniem skarp nie większym niż 45° lub za pomocą obudowy. Pionowe ściany wykopu należy odpowiednio umocować i oszalować.

Należy wygrodzić teren obejmujący roboty na wysokości. Wydzielona strefa dla prac na wysokości będzie wynosiła nie mniej niż 1/10 wysokości, z której mogą spadać materiały lub przedmioty, jednak nie mniej niż 6 m.

Należy wygrodzić i oznakować strefy gromadzenia i usuwania odpadów.

8.7. Środki techniczne oraz organizacyjne zapobiegające niebezpieczeństwom i zagrożeniom zdrowia

Bezpośredni nadzór nad bezpieczeństwem i higieną pracy na stanowiskach pracy sprawują odpowiednio kierownik budowy (kierownik robót) oraz mistrz budowlany, stosownie do zakresu obowiązków. Nieprzestrzeganie przepisów BHP na placu budowy prowadzi do powstania bezpośrednich zagrożeń dla życia lub zdrowia pracowników.

- **Przyczyny organizacyjne powstania wypadków przy pracy:**
 - nieprawidłowa ogólna organizacja pracy
 - nieprawidłowy podział pracy lub rozplanowanie zadań,
 - niewłaściwe polecenia przełożonych,
 - brak nadzoru,
 - brak instrukcji posługiwania się czynnikiem materialnym,
 - tolerowanie przez nadzór odstępstw od zasad bezpieczeństwa pracy,
 - brak lub niewłaściwe przeszkolenie w zakresie bezpieczeństwa pracy i ergonomii,
 - dopuszczenie do pracy osoby z przeciwwskazaniami lub bez badań lekarskich.
 - Niewłaściwa organizacja stanowiska pracy:
 - niewłaściwe usytuowanie urządzeń na stanowiskach pracy,
 - nieodpowiednie przejścia i dojścia,
 - brak środków ochrony indywidualnej lub niewłaściwy ich dobór
- **Przyczyny techniczne powstania wypadków przy pracy:**
 - Niewłaściwy stan czynnika materialnego:
 - wady konstrukcyjne czynnika materialnego będące źródłem zagrożenia,
 - niewłaściwa stateczność czynnika materialnego,
 - brak lub niewłaściwe urządzenia zabezpieczające,
 - brak środków ochrony zbiorowej lub ich niewłaściwy dobór,
 - brak lub niewłaściwa sygnalizacja zagrożeń,
 - niedostosowanie czynnika materialnego do transportu, konserwacji lub napraw.
 - Niewłaściwe wykonanie czynnika materialnego:
 - zastosowanie materiałów zastępczych,
 - niedotrzymanie wymaganych parametrów technicznych,
 - Wady materiałowe czynnika materialnego:
 - ukryte wady materiałowe czynnika materialnego,
 - Niewłaściwa eksploatacja czynnika materialnego:
 - nadmierna eksploatacja czynnika materialnego,
 - niedostateczna konserwacja czynnika materialnego,
 - niewłaściwe naprawy i remonty czynnika materialnego.

Osoba kierująca pracownikami jest obowiązana:

- organizować stanowiska pracy zgodnie z przepisami i zasadami bezpieczeństwa i higieny pracy,
- dbać o sprawność środków ochrony indywidualnej oraz ich stosowania zgodnie z przeznaczeniem,
- organizować, przygotowywać i prowadzić prace, uwzględniając zabezpieczenie pracowników przed wypadkami przy pracy, chorobami zawodowymi i innymi chorobami związanymi z warunkami środowiska pracy,
- dbać o bezpieczny i higieniczny stan pomieszczeń pracy i wyposażenia technicznego, a także o sprawność środków ochrony zbiorowej i ich stosowania zgodnie z przeznaczeniem.

Na podstawie:

- oceny ryzyka zawodowego występującego przy wykonywaniu robót na danym stanowisku pracy,

- wykazu prac szczególnie niebezpiecznych,
 - określenia podstawowych wymagań BHP przy wykonywaniu prac szczególnie niebezpiecznych,
 - wykazu prac wykonywanych przez co najmniej dwie osoby,
 - wykazu prac wymagających szczególnej sprawności psychofizycznej
- kierownik budowy powinien podjąć stosowne środki profilaktyczne mające na celu:
- zapewnić organizację pracy i stanowisk pracy w sposób zabezpieczający pracowników przed zagrożeniami wypadkowymi oraz oddziaływaniem czynników szkodliwych i uciążliwych,
 - zapewnić likwidację zagrożeń dla zdrowia i życia pracowników głównie przez zastosowanie technologii, materiałów i substancji niepowodujących takich zagrożeń.

W razie stwierdzenia bezpośredniego zagrożenia dla życia lub zdrowia pracowników osoba kierująca pracownikami obowiązana jest do niezwłocznego wstrzymania prac i podjęcia działań w celu usunięcia tego zagrożenia.

Pracownicy zatrudnieni na budowie powinni być wyposażeni w środki ochrony indywidualnej (rękawice, szelki ochronne, pasy bezpieczeństwa, kaski itp.) oraz odzież i obuwie robocze, zgodnie z tabelą norm przydziału środków ochrony indywidualnej oraz odzieży i obuwia roboczego opracowaną przez pracodawcę. Środki ochrony indywidualnej w zakresie ochrony zdrowia i bezpieczeństwa użytkowników tych środków powinny zapewniać wystarczającą ochronę przed występującymi zagrożeniami (np. upadek z wysokości, uszkodzenie głowy, twarzy, wzroku, słuchu).

Kierownik budowy obowiązany jest informować pracowników o sposobach posługiwania się tymi środkami.

Wszystkie narzędzia i urządzenia wykorzystywane w czasie robót budowlanych muszą posiadać atesty oraz instrukcje określające sposób ich użytkowania, konserwacji i przechowywania.

Sprzęt i narzędzia używane do prac szczególnie niebezpiecznych powinny być każdorazowo sprawdzone przez użyciem i posiadać właściwe dokumenty potwierdzające ich sprawność.

Na terenie robót budowlanych musi znajdować się przenośna apteczka pierwszej pomocy. W razie wypadku kierownictwo budowy zapewni dostęp do środka lokomocji i zapewni transport do punktu pierwszej pomocy.

Roboty budowlane związane z podłączeniem i sprawdzaniem instalacji i urządzeń elektrycznych mogą być wykonywane wyłącznie przez osoby posiadające odpowiednie uprawnienia.

Stacjonarne urządzenia elektryczne należy, co najmniej jeden raz w miesiącu poddać okresowej kontroli pod względem bezpieczeństwa, natomiast, co najmniej dwa razy w roku należy poddać kontroli stan i oporność izolacji tych urządzeń.

Roboty budowlane powinny być prowadzone zgodnie z zasadami BHP ujętymi w Rozporządzeniu Ministra Infrastruktury dnia 6 lutego 2003 r. w sprawie bezpieczeństwa i higieny pracy podczas wykonywania robót budowlanych oraz Rozporządzenia Ministra Pracy i Polityki Socjalnej z dnia 1 grudnia 1998 r. w sprawie obowiązku stosowania niektórych Norm Polskich dotyczących Bezpieczeństwa i Higieny Pracy (Dz. U. Nr 148 p. 974).

Przed przystąpieniem do robót budowlanych Kierownik Budowy opracuje lub zleci opracowanie instrukcji BIOZ z uwzględnieniem wyżej wymienionych informacji. Z opracowaną instrukcją powinno się zapoznać wszystkich uczestników procesu budowlanego, a fakt zapoznania należy potwierdzić czytelnym podpisem.

8.8. Podstawa prawna opracowania

- Ustawa z dnia 26 czerwca 1974 r.- Kodeks Pracy (tekst jednolity Dz. U. z 1998 r. nr 21 poz. 94 z późn. zm.),
- Art. 21a ustawy z dnia 7 lipca 1994 r. – Prawo Budowlane (Dz. U. z 2000 r. nr 106 poz. 1126 z późn. zm.),
- Ustawa z dnia 21 grudnia 2000 r. o dozorze technicznym (Dz. U. Nr 122, poz. 1321), ze zmianami opublikowanymi w Dz. U. z 2002 r. Nr 74, poz. 676 i Dz. U. z 2004 r. Nr 96, poz. 959,
- Rozporządzenie Ministra Infrastruktury z dnia 27 sierpnia 2002 r. w sprawie szczegółowego zakresu i formy planu bezpieczeństwa i ochrony zdrowia oraz szczegółowego zakresu rodzajów robót budowlanych, stwarzających zagrożenia bezpieczeństwa i zdrowia ludzi (Dz. U. nr 151 poz. 1256),
- Rozporządzenie Ministra Gospodarki i Pracy z dnia 27 lipca 2004 r. w sprawie szkolenia w dziedzinie bezpieczeństwa i higieny pracy (Dziennik Ustaw 2004 nr 180 poz. 1860),
- Rozporządzenie Ministra Pracy i Polityki Socjalnej z dnia 28 maja 1996 r. w sprawie rodzajów prac wymagających szczególnej sprawności psychofizycznej (Dz. U. nr 62 poz. 287),
- Rozporządzenie Ministra Pracy i Polityki Socjalnej z dnia 28 maja 1996 r. w sprawie rodzajów prac, które powinny być wykonywane przez co najmniej dwie osoby (Dz. U. nr 62 poz. 288),
- Rozporządzenie Ministra Pracy i Polityki Socjalnej z dnia 29 maja 1996 r. w sprawie uprawnień rzeczoznawców do spraw bezpieczeństwa i higieny pracy, zasad opiniowania projektów budowlanych, w których przewiduje się pomieszczenia pracy oraz trybu powoływania członków Komisji Kwalifikacyjnej do Oceny kandydatów na Rzeczoznawców (Dz. U. nr 62 poz. 290),
- Rozporządzenie Rady Ministrów z dnia 28 maja 1996 r. w sprawie profilaktycznych posiłków i napojów (Dz. U. nr 60 poz. 278),
- Rozporządzenie Ministra Pracy i Polityki Społecznej z dnia 2 marca 2007 r. - zmieniające rozporządzenie w sprawie ogólnych przepisów bezpieczeństwa i higieny pracy (Dz.U.07.49.330)
- Rozporządzenie Ministra Gospodarki z dnia 20 września 2001 roku w sprawie bezpieczeństwa i higieny pracy podczas eksploatacji maszyn i innych urządzeń technicznych do robót ziemnych, budowlanych i drogowych (Dz. U. nr 118 poz.1263),
- Rozporządzenie Rady Ministrów z dnia 16 lipca 2002 r. w sprawie rodzajów urządzeń technicznych podlegających dozorowi technicznemu (Dz. U. nr 120 poz. 1021),
- Rozporządzenie Ministra Infrastruktury z dnia 6 lutego 2003 r. w sprawie bezpieczeństwa i higieny pracy podczas wykonywania robót budowlanych (Dz. U. nr 47 poz. 401).

mgr inż. Tomasz Bierek
UPRAWNIENIA BUDOWLANE
do projektowania i nadzoru nad budowlami
bez ograniczeń
sed. ul. Rybnickiej 31 Rybnik
nr ewidencyjny: 1424/2002/2002/05

mgr inż. Tomasz Bierek

9. RYSUNKI TECHNICZNE

L.p.	Nazwa rysunku	Nr rysunku	Nr arkusza	Skala
1.	POMIESZCZENIE WYMIENNIKOWNI INSTALACJA ELEKTRYCZNA	IE.01	-	1:100
2.	POMIESZCZENIE WYMIENNIKOWNI SCHEMAT ZASILANIA	IE.02	-	-
3.	POMIESZCZENIE WYMIENNIKOWNI ROZDZIELNIA TR.W	IE.03	-	-

UWAGI:

- 1/ Wszystkie części obwodów przechodzące przez ściany instalować w rurkach wiatrowych RVS;
- 2/ Instalacje wykonać w układzie TN-S;
- 3/ Instalacje wykonać przewodami:
 - oświetlenia
 - gniazd wtyczkowych 1-faz.
 - miejscowe połączenia wyrównawcze

- YKY2o 3x1,5 mm²
- YKY2o 3x2,5 mm²
- YKY 4,0 mm²

- 4/ W pomieszczeniu zastosować oszczędzający o IP 44 oraz wykonać miejscowe połączenia wyrównawcze

- 5/ W pomieszczeniu wykonać uzemiowaną szynę wyrównawczą z bednarki stalowej ocynkowanej FeZn o przekroju 30x4 mm w kolorze zielono-żółtym
- 6/ Wszystkie połączenia przewodów należy wykonywać w puszkach głębokich w gniazdkach oraz łącznikach oświetlenia

- 7/ Wszystkie gniazda wtyczkowe 1-fazowe instalować jako podwójne
- 8/ Rozmieszczenie gniazd wtyczkowych określić w trakcie realizacji inwestycji w porozumieniu z inwestorem oraz użytkownikiem oraz na podstawie aranzacji wnętrza
- 9/ PRZEJŚCIA INSTALACJI ELEKTRYCZNYCH PRZEZ ŚCIANY ODDZIELENIA POŻAROWEGO WYKONAĆ W KLASIE OPORNOŚCI ODPOWIEDNIAJĄCEJ DANEJ PRZEGRODZIE, PRZEPUSTY WYKONAĆ NA BAZIE CERTYFIKOWANYCH PRZEPUSTÓW KABLOWYCH

- 10/ Oprawy awaryjne oświetlenia ewakuacyjnego zasilić z obwodów oświetleniowych danego pomieszczenia

- 11/ Oprawy zaprojektowano w układzie AT (autotest)

- 12/ Awaryjne oświetlenie ewakuacyjne powinno zapalać minimum 1 lx przez 60 minut

- 13/ Instalacja awaryjnego oświetlenia ewakuacyjnego musi spełniać wymagania normy PN-EN 1838, PN-EN 60598-2-22, PN EN 50172:2005

- 14/ Oprawy awaryjnego oświetlenia ewakuacyjnego powinny posiadać certyfikat CNBOP

- 15/ Po wykonaniu awaryjnego oświetlenia ewakuacyjnego drogą ewakuacyjną należy odpowiednio oznakować foliomineracyjnymi znakami ewakuacyjnymi

- 16/ Znaki bezpieczeństwa dotyczące dróg ewakuacyjnych powinny być umieszczone w pobliżu lamp oświetlenia ewakuacyjnego w taki sposób, aby były oświetlane przez te lampy

- 17/ Rozmieszczenie znaków powinno być zgodne z PN-N-01256-5 Znaki bezpieczeństwa. Zasady umieszczenia znaków bezpieczeństwa na drogach ewakuacyjnych i drogach pożarowych* oraz PN-EN ISO 7010:2012 Symbole graficzne -- Barwy bezpieczeństwa i znaki bezpieczeństwa -- Zarejestrowane znaki bezpieczeństwa*. Znaki bezpieczeństwa powinny posiadać certyfikat CNBOP


OPIS OPRAW:



Oprawa oświetleniowa na źródła LED, IP65, IK09, T=4000K, Ra>80, strumień 2700lm, montaż: nastropowo, żywotność: L80B20, atest higieniczny PZH



Oprawa awaryjna na źródła LED, IP65, IK07, 2 klasa ochronności, Ra>80, moduł awaryjny; akumulator, dioda LED sygnalizująca stan pracy oprawy, z funkcją autotest, CNBOP

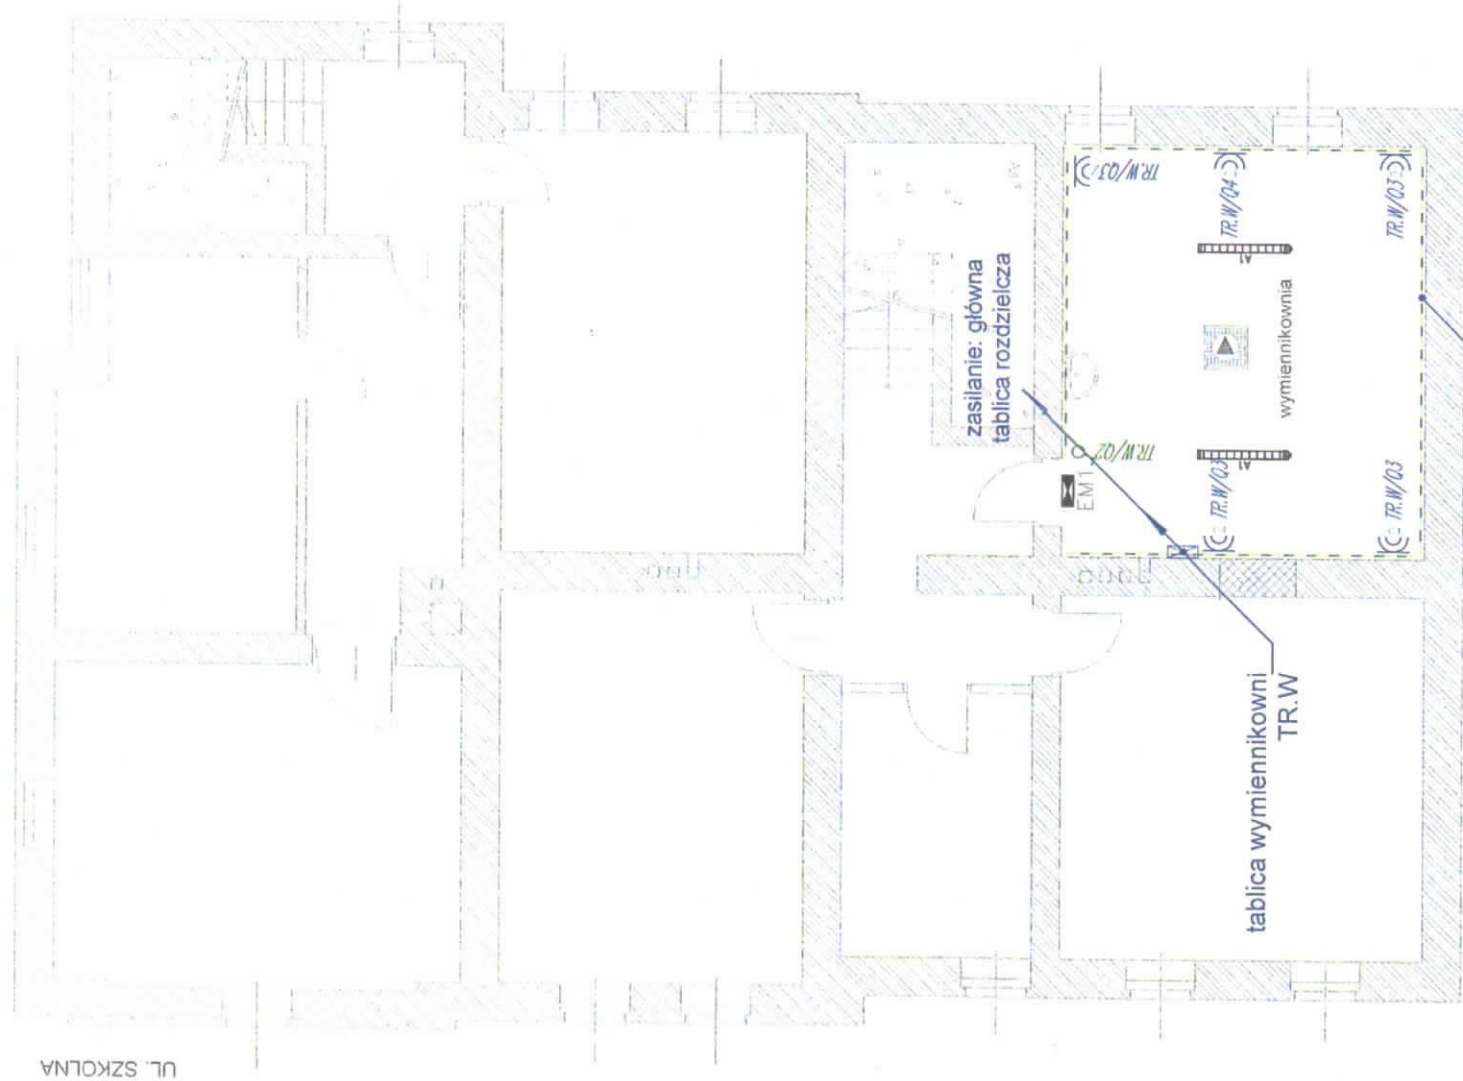

W pomieszczeniu wymiennikowni na ścianie wykonać uzemiowaną szynę wyrównawczą z bednarki stalowej ocynkowanej FeZn o przekroju 30x4 mm w kolorze zielono-żółtym

INSTALACJA UZIEMIĄJĄCA:

- 1/ Uzmiwienie głównej szyny wyrównania potencjów wykonać jako powierzchniowe na baze bednarki stalowej ocynkowanej FeZn 30x4
- 2/ W trakcie wykonywania przyłącza sieci ciepłowniczej zalecane jest wykonanie uziomu /np. ułożenie 15 m bednarki w wykopie/ i połączenie z instalacją wyrównawczą wewnątrz pomieszczenia
- 3/ W miejscu przerwy uziomu wykonać uzmiwienie pionowe na baze uziomów szpilkowych pomiędzy szynami #12,8 o długości minimum l=3,0 m
- 4/ Wszystkie przewody uzmiwiające wykonać bednarką ocynkowaną FeZn 30x4 mm
- 5/ Uziom połączyć w miarę możliwości z uziomem istniejącym bednarką stalową ocynkowaną FeZn 30x4
- 6/ W celu ochrony przed korozją miejsca spawu oraz miejsca wyjścia ze ściany, podłogi lub fundamentu należy zabezpieczyć poprzez zastosowanie powłoki silikonowa - kauczukowej lub bitumicznej na odanku 50 mm na zewnętrznej oraz 50 mm wewnętrznej ściany (fundamentu)

LEGENDA:

☐ Gniazdo 2x2p+Z p/1, 16A 250V/- szczelne IP44


☐ Łącznik 1-biegunowy p/1

MICKIEWICZA NR 11	
INWESTOR	Gmina i Miasto Czerwionka-Leszczyny, 44-230 Czerwionka-Leszczyny, ul. Parkowa 9
TEMAT	PB przebudowy budynku mieszkalnego wielorodzinnego dla zadania: "Likwidacja niskiej emisji poprzez podłączenie budynków do sieciowego nośnika ciepła na zabytkowym osiedlu mieszkaniowym w Czerwionce-Leszczynach" ul. MICKIEWICZA NR 11, działka nr: 2931/236
RYSUNEK	POMIESZCZENIE WYMIENNIKOWNI INSTALACJA ELEKTRYCZNA
PROJEKTOWAŁ	mgr inż. Tomasz Bieniek upr. bud. SLK/09996/PW0E/05
	skala: 1:100 PODPIS: [Signature]
	10.2020 NR RYS. IE.01
Z CHWILA ODBIORU ZOSTAJE ZAWARTA UMOWA LICENCYJNA ZEZWALAJĄCA NA JEDNORAZOWE WYKORZYSTANIE PROJEKTU DO REALIZACJI. KOPIOWANIE I ROZPOWISZCZANIE DOKUMENTACJI ZA ZGODĄ PROJEKTANTA. PROJEKTANT ZASTRZEGA SOBIE PRAWO WPROWADZENIA ZMIAN	


P.P.U. "PROSTYL" Sp.z o.o. ul. Brzezińska 8A, 44-203 Rybnik

Rozdzielnica uniwersalna,
montaż natynkowo lub podtynkowo
głębokość 205 mm

Charakterystyka obudowy:
Prąd znamionowy In: 355 A
Stopień ochrony: IP44
Klasa izolacji: II
Materiał: blacha stalowa,
blacha stalowa o grubości 1 mm
Odporność uderowa: IK09
Kolor: RAL 9010
Kategoria przepięciowa: IV
PN-EN 61439 -2, -3

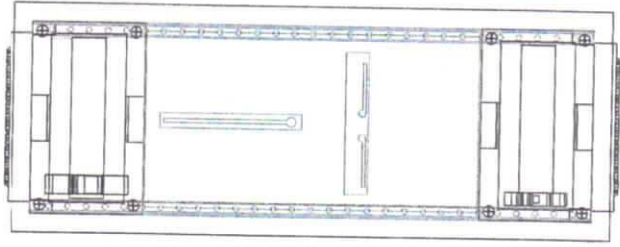

istniejąca główna tablica rozdzielcza
obwód administracyjny

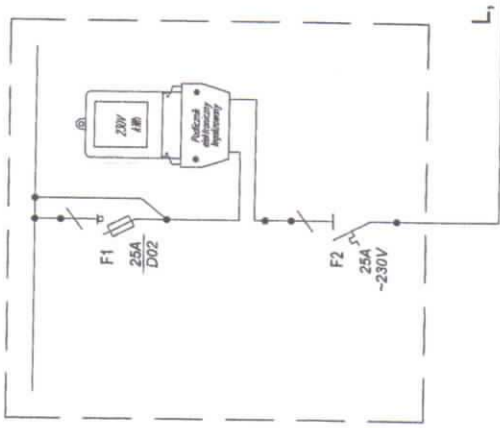

L, N, PE YKXSzo 3x6 mm2
długość l ≈ 30m


Rozdzielnia TR.W

STAROSTWO POWIATOWE
w Rybniku
44-200 Rybnik, ul. 3 Maja 31
tel. 32/416 13 51, fax 32/422 86 58

UWAGI:

- 1/ System ochrony - wyłączenie zasilania w układzie sieci typu TN-S
- 2/ Napięcie zasilania 230 V
- 3/ W tablicy projektowanej TR.W przewód PE uziemić
- 4/ W tablicy przewidzieć minimum 30% rezerwy na rozbudowę instalacji
- 5/ Przewód zasilający prowadzić w ruze ochronnej pod tynkiem lub na tynku w listwie elektroinstalacyjnej
- 6/ Długość przewodu podano orientacyjnie, dokładną długość określić w trakcie robót instalacyjnych

P.P.U. "PROSTYL" Sp.z o.o. ul. Brzezińska 8A, 44-203 Rybnik	
INWESTOR	Gmina i Miasto Czerwionka-Leszczyny, 44-230 Czerwionka-Leszczyny, ul. Parkowa 9
TEMAT	PB przebudowy budynku mieszkalnego wielorodzinnego dla zadania : "Likwidacja niskiej emisji poprzez podłączenie budynków do sieciowego nośnika ciepła na zabylkowym osiedlu mieszkaniowym w Czerwionce-Leszczynach" ul. MICKIEWICZA NR 11, działka nr. 2931/236
RYSunEK	POMIESZCZENIE WYMIENNIKOWNI SCHEMAT ZASILANIA
PROJEKTOWAŁ	mgr inż. Tomasz Bienek upr. bud. SLK/0996/PW0E/05
	% PODPIS
	10.2020
	NR RYS. IE-02
Z CHWILA ODBIORU ZOSTAJE ZAWARTA UMOWA LICENCYJNA ZEZWALAJĄCA NA JEDNORAZOWE WYKORZYSTANIE PROJEKTU DO REALIZACJI. KOPIOWANIE I ROZPOWISZCZANIE DOKUMENTACJI ZA ZGODĄ PROJEKTANTA. PROJEKTANT ZASTRZEGA SOBIE PRAWO WPROWADZENIA ZMIAN	

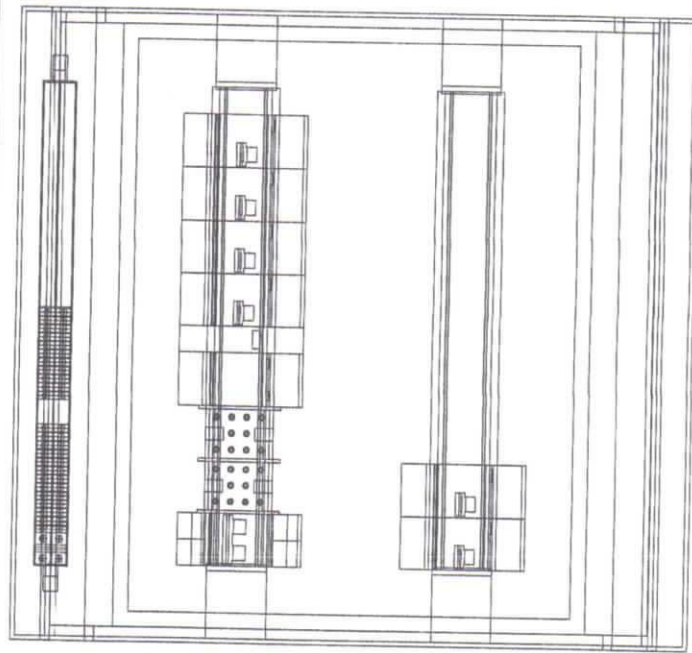


Obudowa nacienna siropuszczalna IP65,
 II klasa izolacyjności 151 mm
 Charakterystyka obudowy:
 Prąd znamionowy In: 63 A
 Stopień ochrony: IP65/IK07
 Tworzywo termoutwardzalne: polistyrol
 Przeznaczony do drzwi
 Klasa izolacji II
 Kolor: RAL 7035 szary
 norma: PN-EN 61430-1,-3

P.P.U. "PROSTYL" Sp.z o.o. ul. Brzezińska 8A, 44-203 Rybnik

INWESTOR	Gmina i Miasto Czerwonka-Leszczyny, 44-230 Czerwonka-Leszczyny, ul. Parkowa 9		
TEMAT	PB przebudowy budynku mieszkalnego wielorodzinnego dla zadania: "Likwidacja niskiej emisji poprzez podłączenie budynków do sieciowego nośnika ciepła na zabytковым osiedlu mieszkaniowym w Czerwonce-Leszczynie" ul. MICKIEWICZA NR 11, działka nr: 2931/236		
RYSUNEK	POMIESZCZENIE WYMIENNIKOWNI	%	
PROJEKTOWAŁ	ROZDZIELNIA TR.W		
	mgr inż. Tomasz Bienek		
	upr. bud. SLK/0996/PWOE/05		
		10.2020	
		NR RYS. IE.03	

Z CHWILĄ ODBIORU ZOSTAJE ZAWARTA UMOWA LICENCYJNA ZEZWALAJĄCA NA JEDNORAZOWE WYKORZYSTANIE PROJEKTU DO REALIZACJI. KOPIOWANIE I ROZPOWISZCZANIE DOKUMENTACJI ZA ZGODĄ PROJEKTANTA. PROJEKTANT ZASTRZEGA SOBIE PRAWO WPROWADZENIA ZMIAN

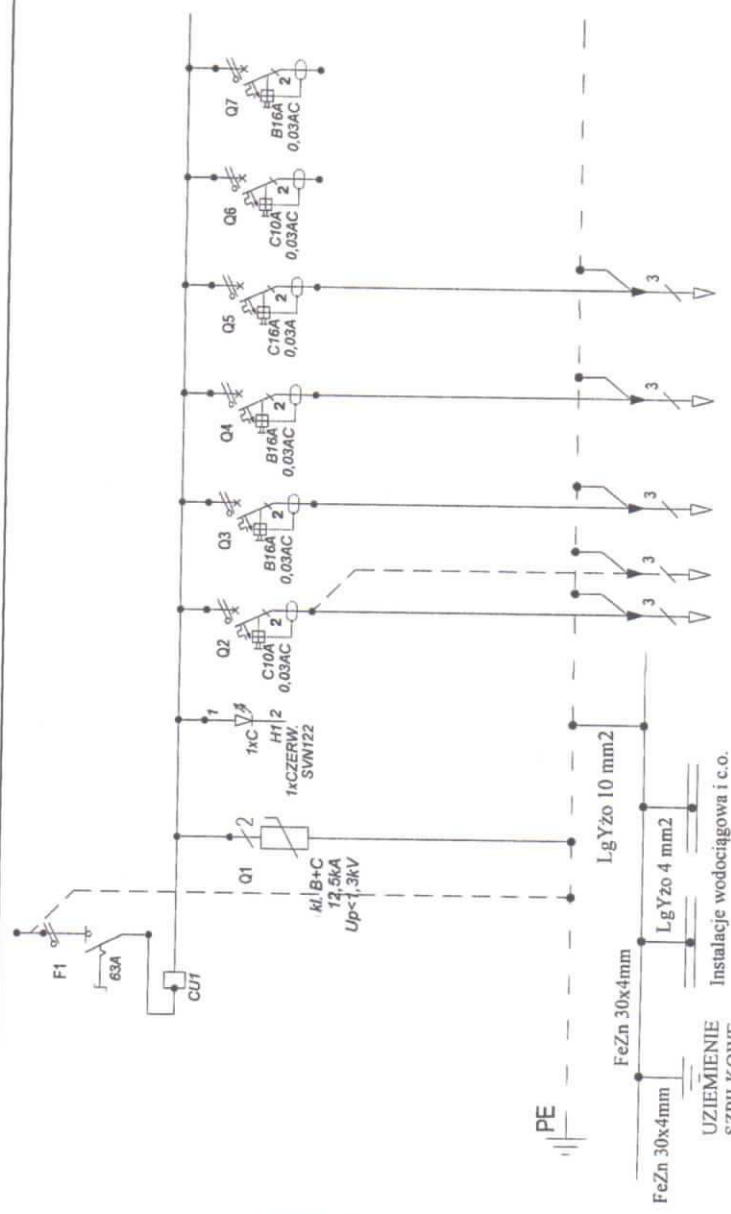

UZIEMIENIE SZPIPKOWE
 Ru < 10 Ω

Zachwasz	L, N, PE	L, N, PE	L, N, PE	L, N, PE	L, N, PE	L, N, PE	L, N, PE	L, N, PE	L, N, PE
Przekroj (mm²)	MKSz3x6	MKSz3x6	MKSz3x6	MKSz3x6	MKSz3x6	MKSz3x6	MKSz3x6	MKSz3x6	MKSz3x6
Moc zainstalowana P1 (kW)	4,1	0,1	0,1	0,1	0,1	0,1	0,1	0,1	0,1
P1 L1 (kW)									
P1 L2 (kW)									
P1 L3 (kW)									
Ps (kW)	4,1	0,1	0,1	0,1	0,1	0,1	0,1	0,1	0,1
Opis	Zasilanie KSIENIENIA ROZDZIENIA NOWY URZĄD PUM długość l=30m	Ochronnik przeciwprzepięciowy KSO-11NF-280	Lampki sygnalizacyjne napięcia	Oświetlenie PODSIEMIONNE ems AMBICONE G5W PRZYKRYCIANE	Oczyszczanie mechaniczne 230V/16A	Oczyszczanie mechaniczne 230V/16A	Oczyszczanie mechaniczne 230V/16A	Zasilanie mechaniczne PUMY ODMARZACZ	REZERWA

STAROSTWO POWIATOWE
 w Rybniku
 44-200 Rybnik, ul. 3 Maja 31
 tel. 32/416 13 51, fax 32/422 86 58

- UWAGI:**
- 1/ System ochrony – wyłączenie zasilania w układzie sieci typu TN-S
 - 2/ Napięcie zasilania 230 V
 - 3/ Obudowa nacienna, II klasa izolacji, stopień ochrony IP65/IK07
 - 4/ W tablicy projektowanej TR.W przewód PE uziemieć
 - 5/ W tablicy przewidzieć minimum 30% rezerwy na rozbudowę instalacji
 - 6/ Przewód zasilający prowadzić w rurze ochronnej pod tynkiem lub na tynku w listwie elektroinstalacyjnej
 - 7/ Długość przewodu podano orientacyjnie, dokładną długość określić w trakcie robót instalacyjnych