

**Uchwała Nr XLVIII/640/14  
Rady Miejskiej w Czerwionce-Leszczynach**

**z dnia 7 listopada 2014 r.**

**w sprawie przystąpienia do sporządzenia miejscowego planu zagospodarowania przestrzennego Gminy i Miasta Czerwionka-Leszczyzny obejmującego obszar w rejonie zjazdu z autostrady A1 w Bełku**

Na podstawie art. 18 ust.2 pkt 5 ustawy z dnia 8 marca 1990 r. o samorządzie gminnym (tekst jednolity Dz. U. z 2013 r. poz. 594 z późn. zm.), art. 14 ust. 1, 2 i 4 ustawy z dnia 27 marca 2003 r. o planowaniu i zagospodarowaniu przestrzennym (tekst jednolity Dz. U. z 2012 r. poz. 647 z późn. zm.), na wniosek Burmistrza Gminy i Miasta Czerwionka-Leszczyzny,

**Rada Miejska w Czerwionce-Leszczynach  
uchwała:**

**§ 1**

Przystępuje się do sporządzenia miejscowego planu zagospodarowania przestrzennego Gminy i Miasta Czerwionka-Leszczyzny obejmującego obszar w rejonie w rejonie zjazdu z autostrady A1 w Bełku.

**§ 2**

Granice obszaru objętego planem miejscowym oznaczono na załączniku graficznym stanowiącym integralną część uchwały.

**§ 3**


Wykonanie uchwały powierza się Burmistrzowi Gminy i Miasta.

**§ 4**

Uchwała wchodzi w życie z dniem podjęcia.

**Przewodniczący  
Rady Miejskiej**  
*dr inż. Marek Profaska*

**RADA MIEJSKA**  
*Mgr Paweł Piotrowski*

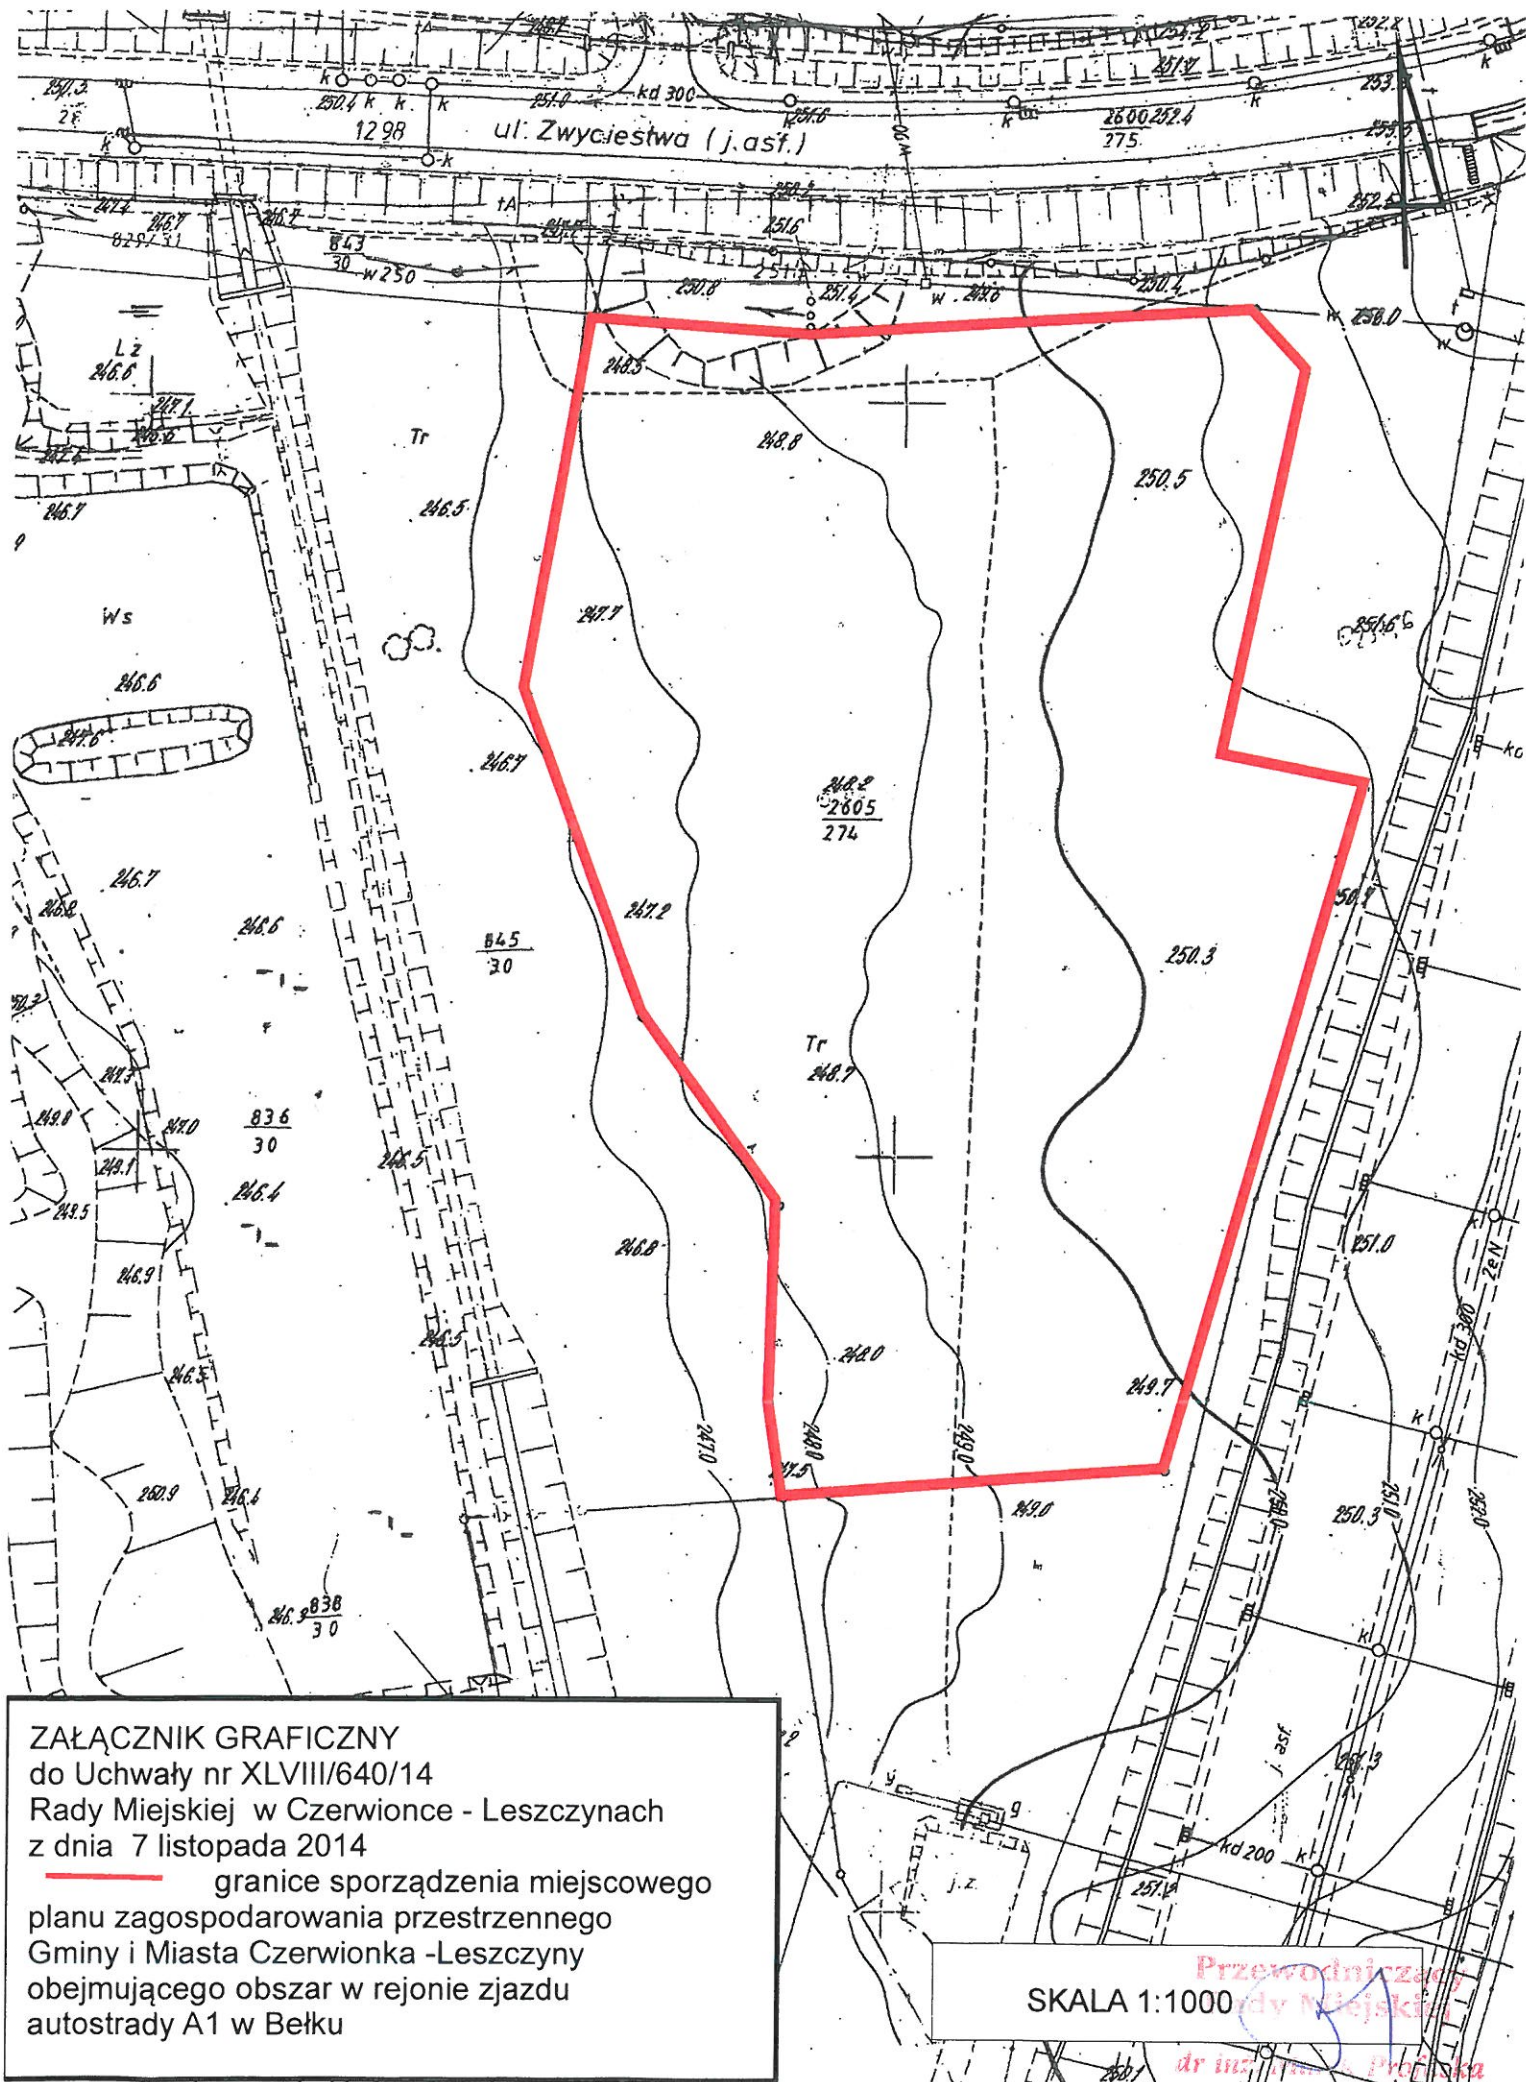

ZAŁĄCZNIK GRAFICZNY  
do Uchwały nr XLVIII/640/14  
Rady Miejskiej w Czerwoncu - Leszczynach  
z dnia 7 listopada 2014

— granice sporządzenia miejscowego  
planu zagospodarowania przestrzennego  
Gminy i Miasta Czerwonka -Leszczyny  
obejmującego obszar w rejonie zjazdu  
autostrady A1 w Bełku

Przewodniczący  
Rady Miejskiej  
SKALA 1:1000  
dr inż. Tomasz Prochaska