


JEDNOSTKA STRUKTURALNA C - CZUCHÓW


P1 - DZIAŁALNOŚCI PRODUKCYJNEJ, TECHNOLOGICZNEJ, BAZ, MAGAZYNÓW I SKŁADÓW

TERENY POŁOŻONE W STREFACH ODDZIAŁYWANIA I OCHRONNYCH GŁÓWNYCH MAGISTRAL INFRASTRUKTURY TECHNICZNEJ

GRANICE OBSZARU OBJĘTEGO PLANEM NA TLE RYSUNKU USTALEŃ STUDIUM UWARUNKOWAŃ I KIERUNKÓW ZAGOSPODAROWANIA PRZESTRZENNEGO GMINY I MIASTA CZERWIONKA - LESZCZYN, PRZYJĘTEGO UCHWAŁĄ NR L/590/10 RADY MIEJSKIEJ W CZERWIONCE - LESZCZYNACH Z DNIA 28 MAJA 2010 R. ZMIENIONE UCHWAŁĄ NR XXXIV/458/2013 RADY MIEJSKIEJ W CZERWIONCE - LESZCZYNACH Z DNIA 25 PAŹDZIERNIKA 2013 ROKU - SKALA 1:10000

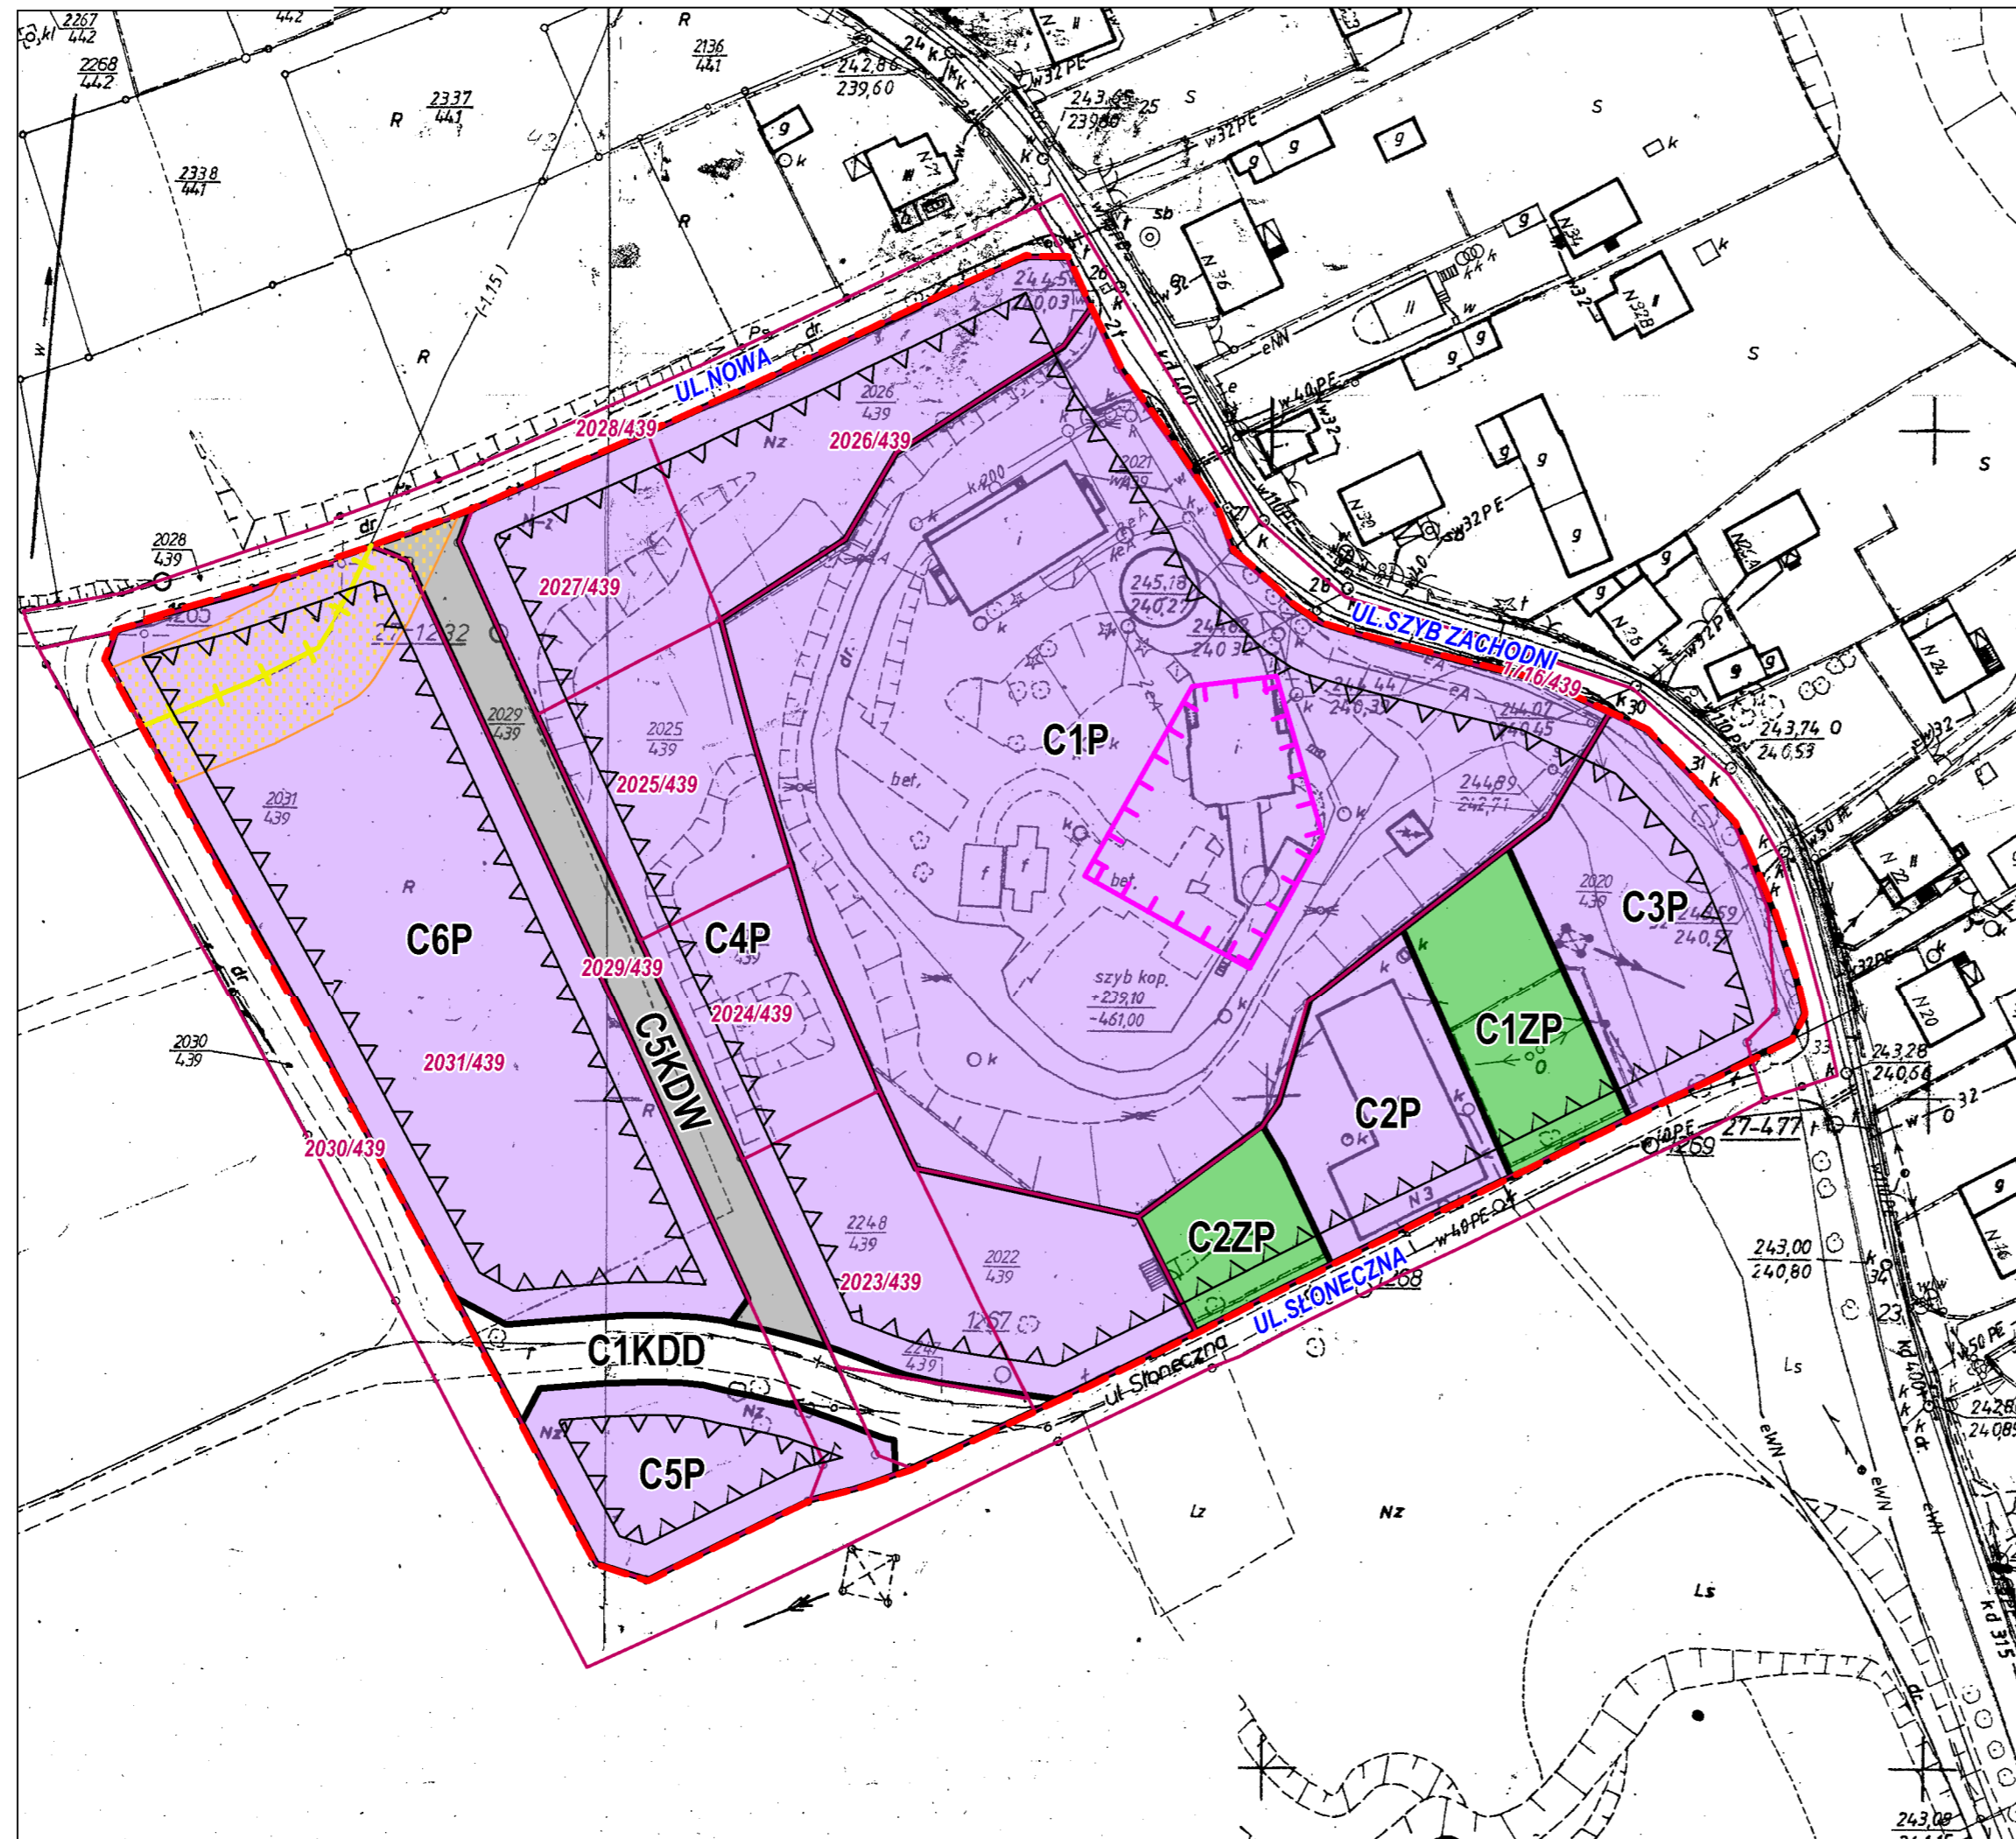

**MIEJSCOWY PLAN ZAGOSPODAROWANIA PRZESTRZENNEGO CZĘŚCI TERENU GÓRNICZEGO "DĘBIŃSKO 1" - ETAP 1**  
 RYSUNEK NR 2 - SKALA 1:1000

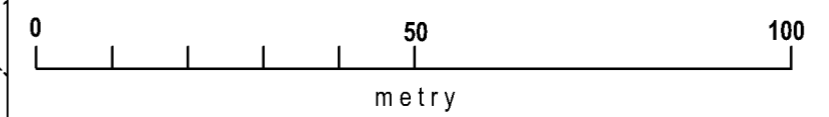

ZAŁĄCZNIK NR 2 DO UCHWAŁY NR XXIX/343/16 RADY MIEJSKIEJ W CZERWIONCE - LESZCZYNACH Z DNIA 16 GRUDNIA 2016

- GRANICE OBSZARU OBJĘTEGO PLANEM
- LINIE ROZGRANICZAJĄCE TERENY O RÓŻNYM PRZEZNACZENIU LUB RÓŻNYCH ZASADACH ZAGOSPODAROWANIA
- NIEPRZEKRACZALNE LINIE ZABUDOWY

RODZAJE PRZEZNACZENIA PODSTAWOWEGO TERENÓW

- P TERENY OBIEKTÓW PRODUKCYJNYCH, SKŁADÓW I MAGAZYNÓW
- ZP TERENY ZIELENI URZĄDZONEJ
- KDD TEREN DROGI PUBLICZNEJ KLASY "DOJAZDOWA"
- KDW TEREN DROGI WEWNĘTRZNEJ

ELEMENTY OBOWIĄZUJĄCE NA PODSTAWIE PRZEPISÓW ODREBNYCH

- GRANICE OBSZARU CHRONIONEGO FILAREM OCHRONNYM
- STREFA KONTROLOWANA OD GAZOCIĄGU ŚREDNIOPRĘŻNEGO PODWYŻSZONEGO CIŚNIENIA

ELEMENTY INFORMACYJNE NA RYSUNKU PLANU

- 1158/265 GRANICE I NUMERY DZIAŁEK
- GAZOCIĄG ŚREDNIOPRĘŻNY PODWYŻSZONEGO CIŚNIENIA DN 400 CN 1,6 MPA

UWAGA: OBSZAR OPRACOWANIA ZNAJDUJE SIĘ W GRANICACH TERENU I OBSZARU GÓRNICZEGO "DĘBIŃSKO 1" I W GRANICACH ŻŁOŻA WĘGLA KAMIENNEGO "DĘBIŃSKO" I "DĘBIŃSKO 1" ORAZ W GRANICACH PARKU KRAJOBRAZOWEGO "CYSTERSKIE KOMPOZYCJE KRAJOBRAZOWE RUD WIELKICH"

SPOSÓB OPISU TERENÓW NA RYSUNKU PLANU

- C1P PRZEZNACZENIE PODSTAWOWE TERENU
- KOLEJNY NUMER TERENU W RAMACH TEGO SAMEGO PRZEZNACZENIA PODSTAWOWEGO TERENU
- POŁOŻENIE TERENU W OBRĘBIE C - CZUCHÓW