



- JEDNOSTKA STRUKTURALNA B - LESZCZYNY**
- P1 - DZIAŁALNOŚCI PRODUKCYJNEJ, TECHNOLOGICZNEJ, BAZ, MAGAZYNÓW I SKŁADÓW
 - TERENY POŁOŻONE W STREFACH ODDZIAŁYWANIA I OCHRONNYCH GŁÓWNYCH MAGISTRAL INFRASTRUKTURY TECHNICZNEJ
 - KORYTARZE POWIĄZAŃ
 - SKRZYŻOWANIA DWUPOZIOMOWE

GRANICE OBSZARU OBJĘTEGO PLANEM NA TLE RYSUNKU USTALEŃ STUDIUM UWARUNKOWAŃ I KIERUNKÓW ZAGOSPODAROWANIA PRZESTRZENNEGO GMINY I MIASTA CZERWIONKA - LESZCZYNY, PRZYJĘTEGO UCHWAŁĄ NR L/590/10 RADY MIEJSKIEJ W CZERWIONCE - LESZCZYNACH Z DNIA 28 MAJA 2010 R. ZMIENIONE UCHWAŁĄ NR XXXIV/458/2013 RADY MIEJSKIEJ W CZERWIONCE - LESZCZYNACH Z DNIA 25 PAŹDZIERNIKA 2013 ROKU - SKALA 1:10000

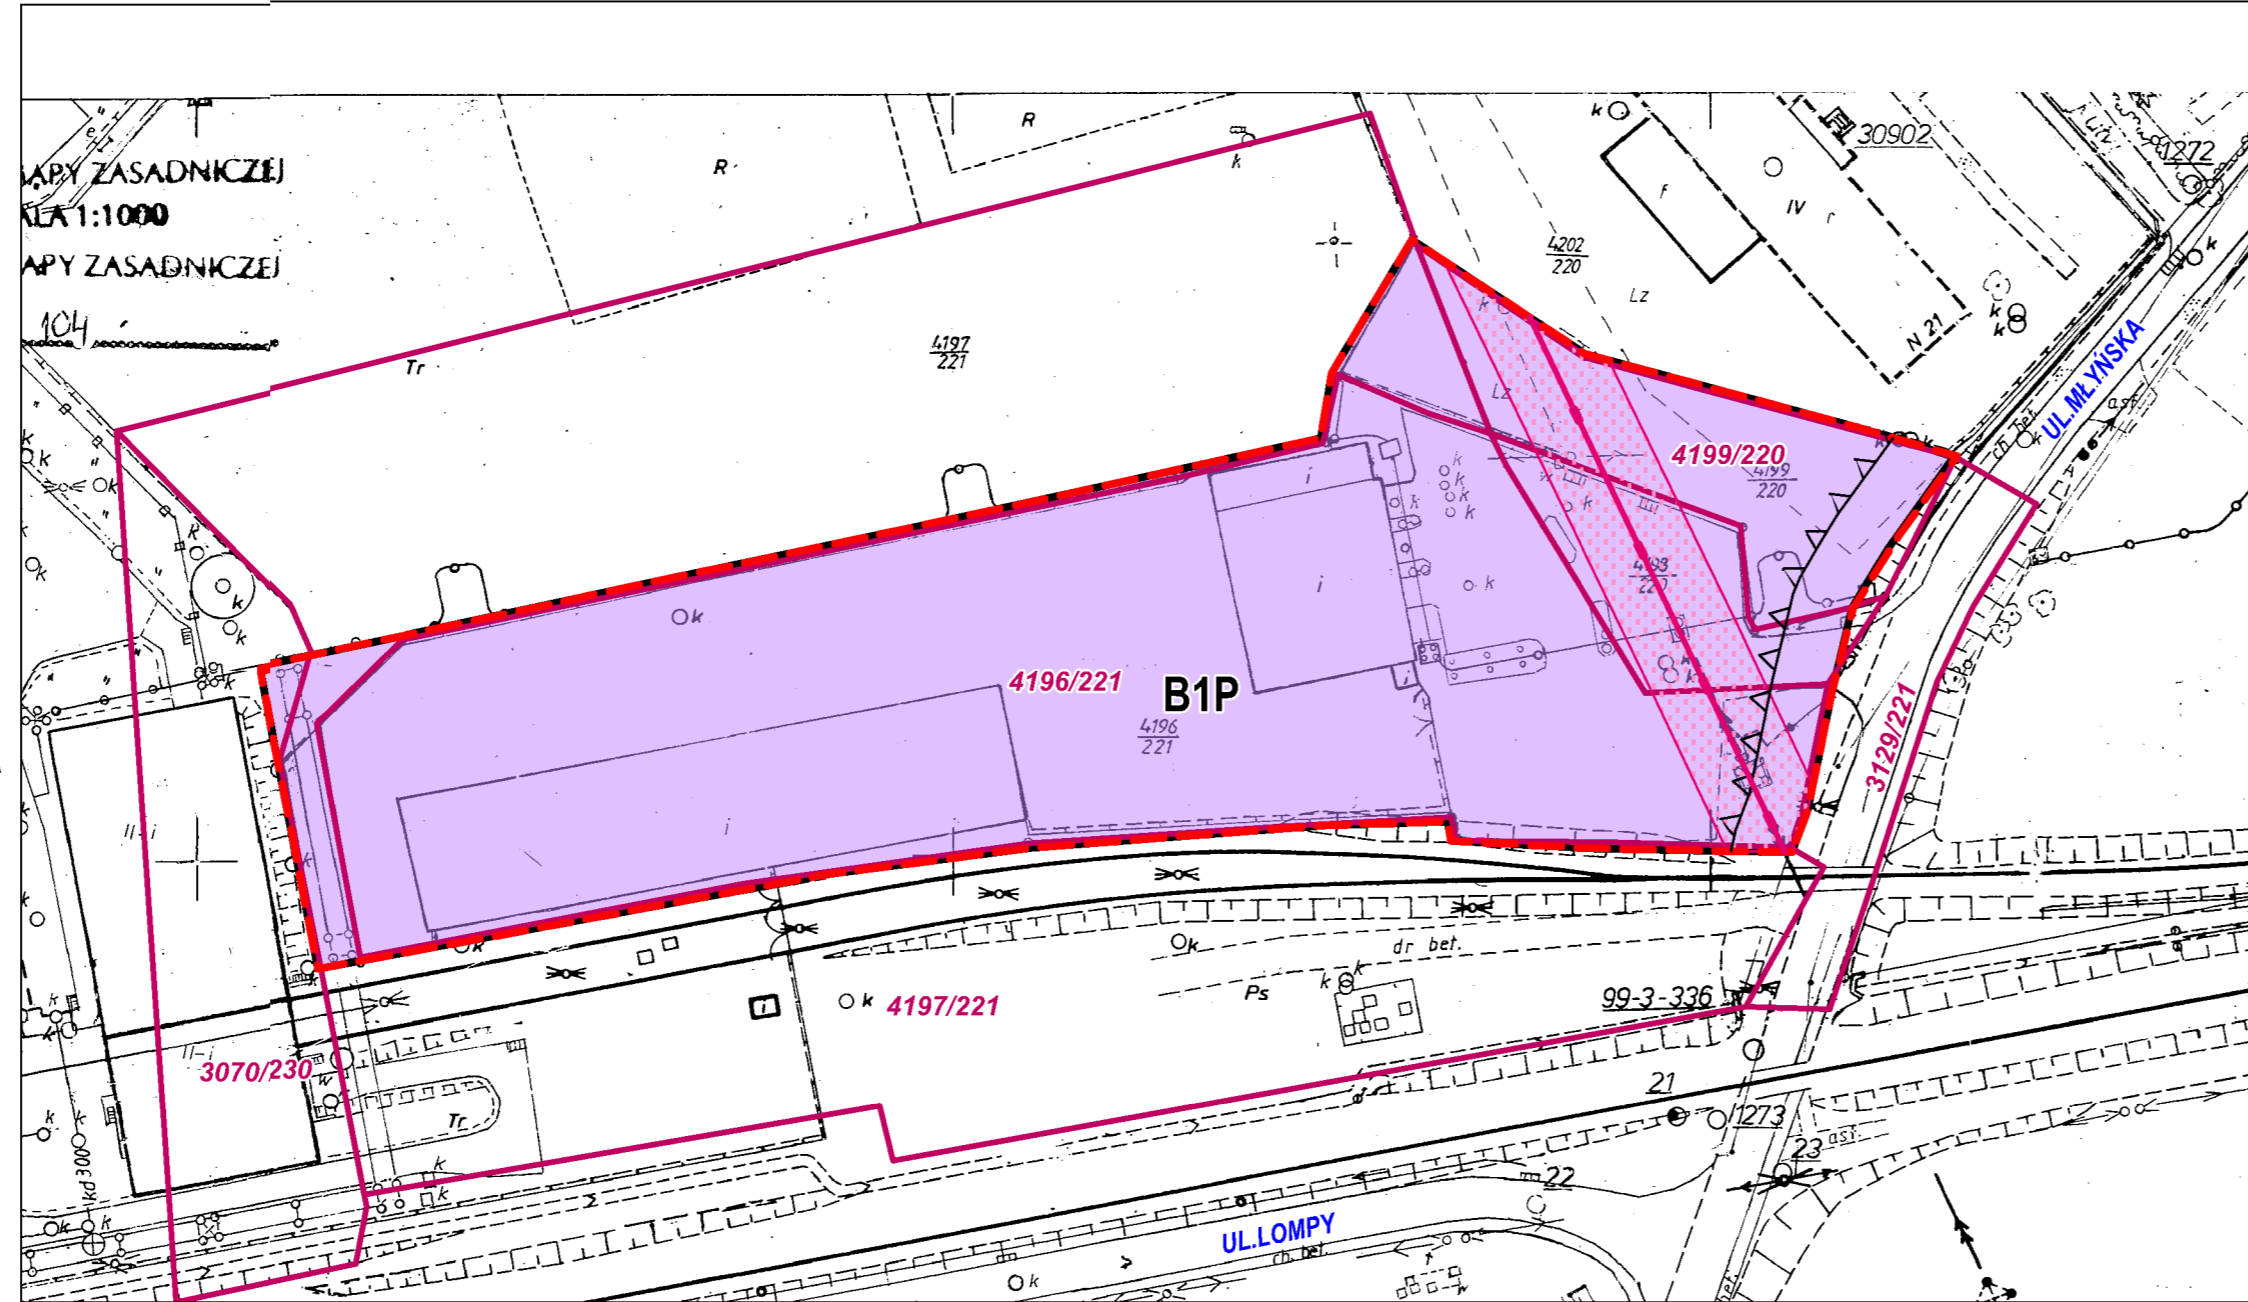

MIEJSCOWY PLAN ZAGOSPODAROWANIA PRZESTRZENNEGO CZĘŚCI TERENU GÓRNICZEGO "DĘBIENSKO 1" - ETAP 1

RYСУNEK NR 4 - SKALA 1:1000

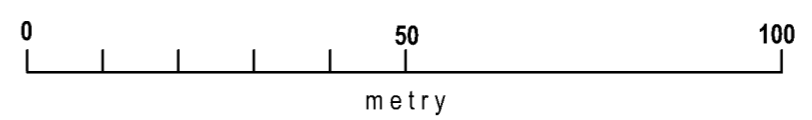

ZAŁĄCZNIK NR 4 DO UCHWAŁY NR XXIX/343/16 RADY MIEJSKIEJ W CZERWIONCE - LESZCZYNACH Z DNIA 16 GRUDNIA 2016

- GRANICE OBSZARU OBJĘTEGO PLANEM
- LINIE ROZGRANICZAJĄCE TERENY O RÓŻNYM PRZEZNACZENIU LUB RÓŻNYCH ZASADACH ZAGOSPODAROWANIA
- NIEPRZEKRACZALNE LINIE ZABUDOWY

RODZAJE PRZEZNACZENIA PODSTAWOWEGO TERENÓW

- P TERENY OBIEKTÓW PRODUKCYJNYCH, SKŁADÓW I MAGAZYNÓW

ELEMENTY INFORMACYJNE NA RYSUNKU PLANU

- GRANICE I NUMERY DZIAŁEK
- LINIA ELEKTROENERGETYCZNA, NAPOWIETRZNA, ŚREDNIEGO NAPIĘCIA
- STREFA TECHNICZNA DLA LINII ELEKTROENERGETYCZNEJ ŚREDNIEGO NAPIĘCIA

UWAGA: OBSZAR OPRACOWANIA ZNAJDUJE SIĘ W GRANICACH TERENU I OBSZARU GÓRNICZEGO "DĘBIENSKO 1" I W GRANICACH ZŁOŻA WĘGLA KAMIENNEGO "DĘBIENSKO 1" I "DĘBIENSKO 1" ORAZ W GRANICACH PARKU KRAJOBRAZOWEGO "CYSTERSKIE KOMPOZYCJE KRAJOBRAZOWE RUD WIELKICH"

SPOSÓB OPISU TERENÓW NA RYSUNKU PLANU

- B1 P PRZEZNACZENIE PODSTAWOWE TERENU
- KOLEJNY NUMER TERENU W RAMACH TEGO SAMEGO PRZEZNACZENIA PODSTAWOWEGO TERENU
- POŁOŻENIE TERENU W OBRĘBIE B - LESZCZYNY