

Uchwała Nr LIV/593/18
Rady Miejskiej w Czerwionce-Leszczynach

z dnia 28 września 2018 roku

w sprawie przystąpienia do sporządzenia miejscowego planu zagospodarowania przestrzennego Gminy i Miasta Czerwionka-Leszczyny obejmującego obszar w rejonie ulic Odrodzenia, Jesionka i Grabowej w obrębie Dębieńsko

Na podstawie art. 18 ust. 2 pkt 15 ustawy z dnia 8 marca 1990 r. o samorządzie gminnym (tekst jednolity Dz. U. z 2018 r. poz. 994 z późn. zm), art. 14 ust. 1, 2 i 4 ustawy z dnia 27 marca 2003 roku o planowaniu i zagospodarowaniu przestrzennym (tekst jednolity Dz. U. z 2017 r. poz. 1073 z późn. zm.), na wniosek Burmistrza Gminy i Miasta Czerwionka-Leszczyny,

Rada Miejska w Czerwionce-Leszczynach
uchwała:

§ 1

Przystąpić się do sporządzenia miejscowego planu zagospodarowania przestrzennego Gminy i Miasta Czerwionka-Leszczyny obejmującego obszar w rejonie ulic Odrodzenia, Jesionka i Grabowej w obrębie Dębieńsko.

§ 2

Granice obszaru objętego planem miejscowym oznaczono na załączniku graficznym stanowiącym integralną część uchwały.

§ 3

Wykonanie uchwały powierza się Burmistrzowi Gminy i Miasta Czerwionka-Leszczyny.


§ 4

Uchwała wchodzi w życie z dniem podjęcia.

Przewodniczący
Rady Miejskiej
Burmistrz Strzoda

Załącznik graficzny
do uchwały Nr LIV/593/18
Rady Miejskiej w Czerwińcu - Leszczynach
z dnia 28 września 2018 r.

— granice sporządzenia miejscowego planu
zagospodarowania przestrzennego Gminy i Miasta Czerwińca-Leszczyny
obejmującego obszar w rejonie ulic Odrodzenia, Jesionka i Grabowej
w obrębie Dębieńsko

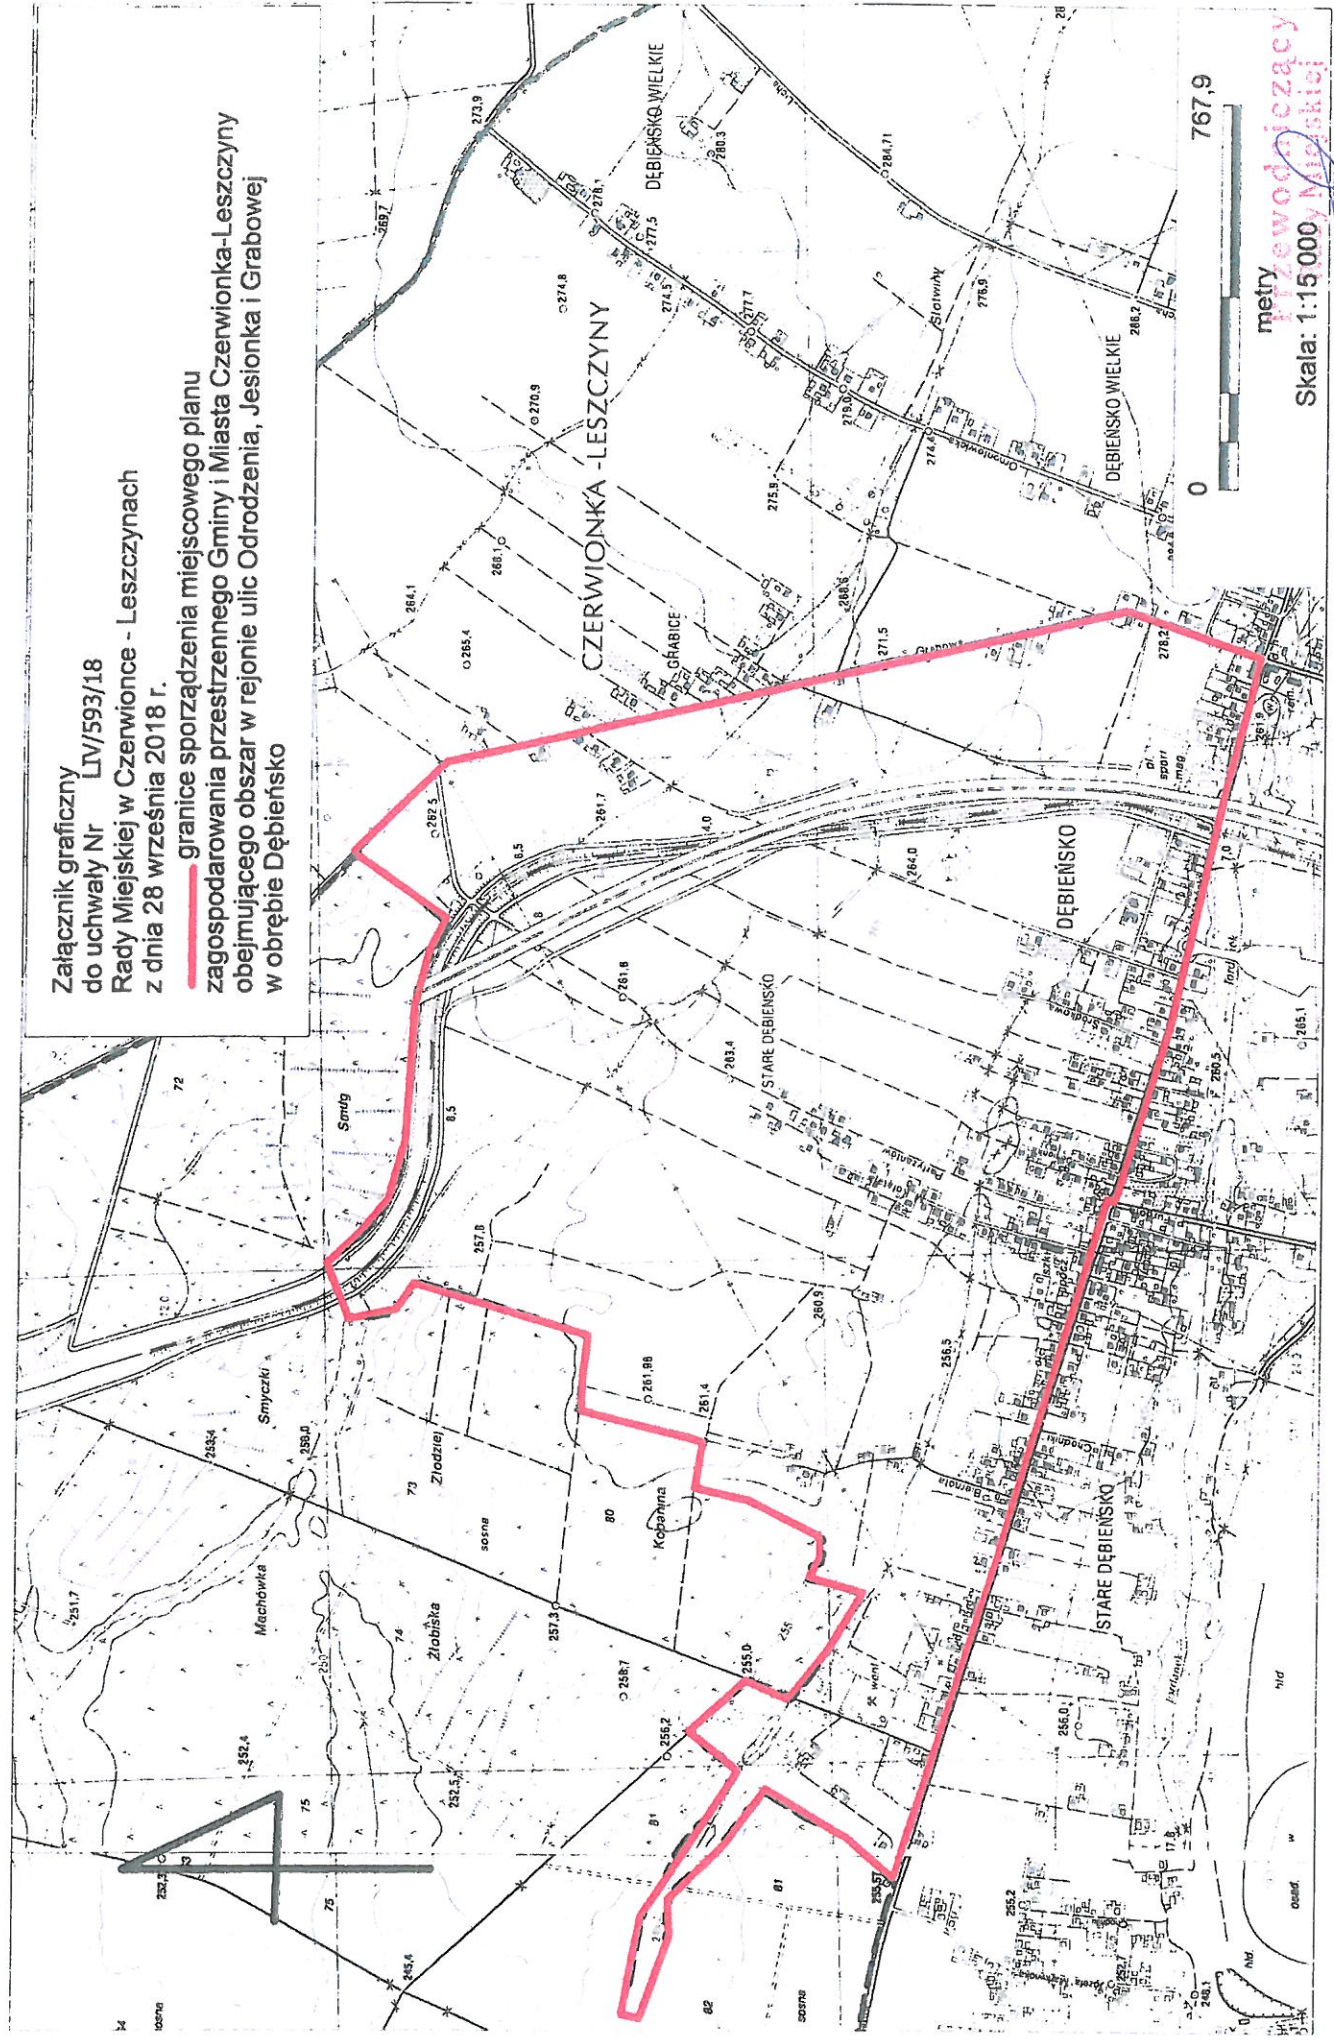

metry
Skala: 1:15 000

Barbara Szustka