

UCHWAŁA NR LXVI/633/23
RADY MIEJSKIEJ W CZERWIONCE-LESZCZYNACH

z dnia 29 czerwca 2023 r.

w sprawie przystąpienia do sporządzenia zmiany miejscowego planu zagospodarowania przestrzennego Gminy i Miasta Czerwionka-Leszczyny obejmującego obszar w obrębie Leszczyny

Na podstawie art. 18 ust. 2 pkt 15 ustawy z dnia 8 marca 1990 r. o samorządzie gminnym (tekst jednolity Dz. U. z 2023 r. poz. 40 z późn. zm.), art. 14 ust. 1, 2 i 4 w związku z art. 27 ustawy z dnia 27 marca 2003 roku o planowaniu i zagospodarowaniu przestrzennym (tekst jednolity Dz. U. z 2023 r. poz. 977), na wniosek Burmistrza Gminy i Miasta Czerwionka-Leszczyny

Rada Miejska w Czerwionce-Leszczynach
uchwała:

§ 1.

Przystępuje się do sporządzenia zmiany miejscowego planu zagospodarowania przestrzennego w obrębie Leszczyny tj. do zmiany „miejscowego planu zagospodarowania przestrzennego Gminy i Miasta Czerwionka-Leszczyny obejmującego obszar w obrębie Leszczyny i Przegędza”, uchwalonego przez Radę Miejską w Czerwionce-Leszczynach uchwałą Nr XLIX/540/18 z dnia 20 kwietnia 2018 r.

§ 2.

Granice obszaru objętego planem miejscowym oznaczono na załącznikach graficznych nr 1 i 2 stanowiących integralną część uchwały.

§ 3.

Uchyla się uchwałę Nr LXIV/614/23 Rady Miejskiej w Czerwionce-Leszczynach z dnia 28 kwietnia 2023 r. w sprawie przystąpienia do sporządzenia zmiany miejscowego planu zagospodarowania przestrzennego Gminy i Miasta Czerwionka-Leszczyny obejmującego obszar w obrębie Leszczyny.

§ 4.


Wykonanie uchwały powierza się Burmistrzowi Gminy i Miasta Czerwionka-Leszczyny.

§ 5.

Uchwała wchodzi w życie z dniem podjęcia.


Przewodniczący Rady
Miejskiej


Bernard Strzoda


RADA PRAWNY
3051

mgr Paweł Piotrowicz

Załącznik Nr 1 do uchwały Nr LXVII/633/23
Rady Miejskiej w Czerwonon-Leszczynie
z dnia 29 czerwca 2023 r.

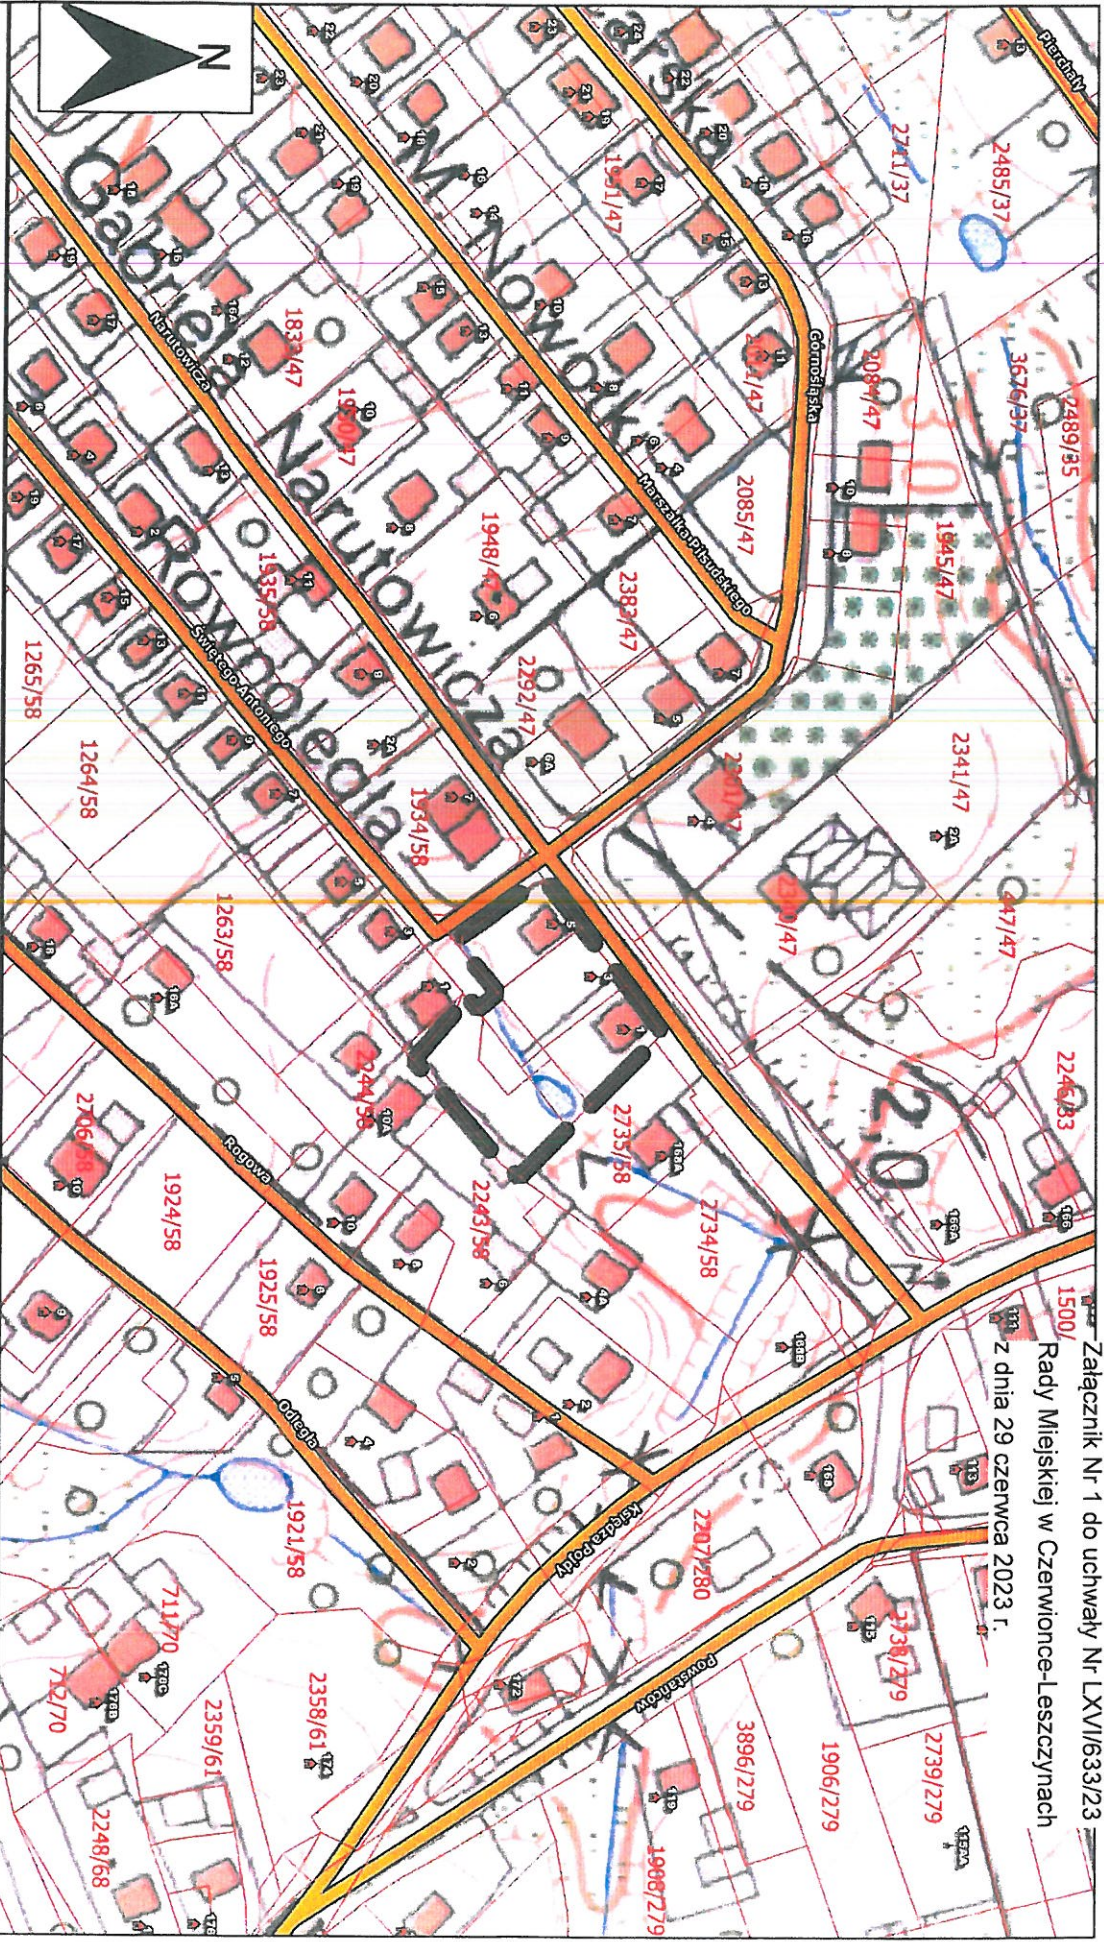

LEGENDA




Obszar objęty zmianą miejscowego planu zagospodarowania przestrzennego
Gminy i Miasta Czerwonon-Leszczynie w obrębie Leszczynie



Przewodniczący
Rady Miejskiej

Bogumił Strzoda

Załącznik Nr 2 do uchwały Nr LXVII/633/23
Rady Miejskiej w Czerwonon-Leszczynie
z dnia 29 czerwca 2023 r.

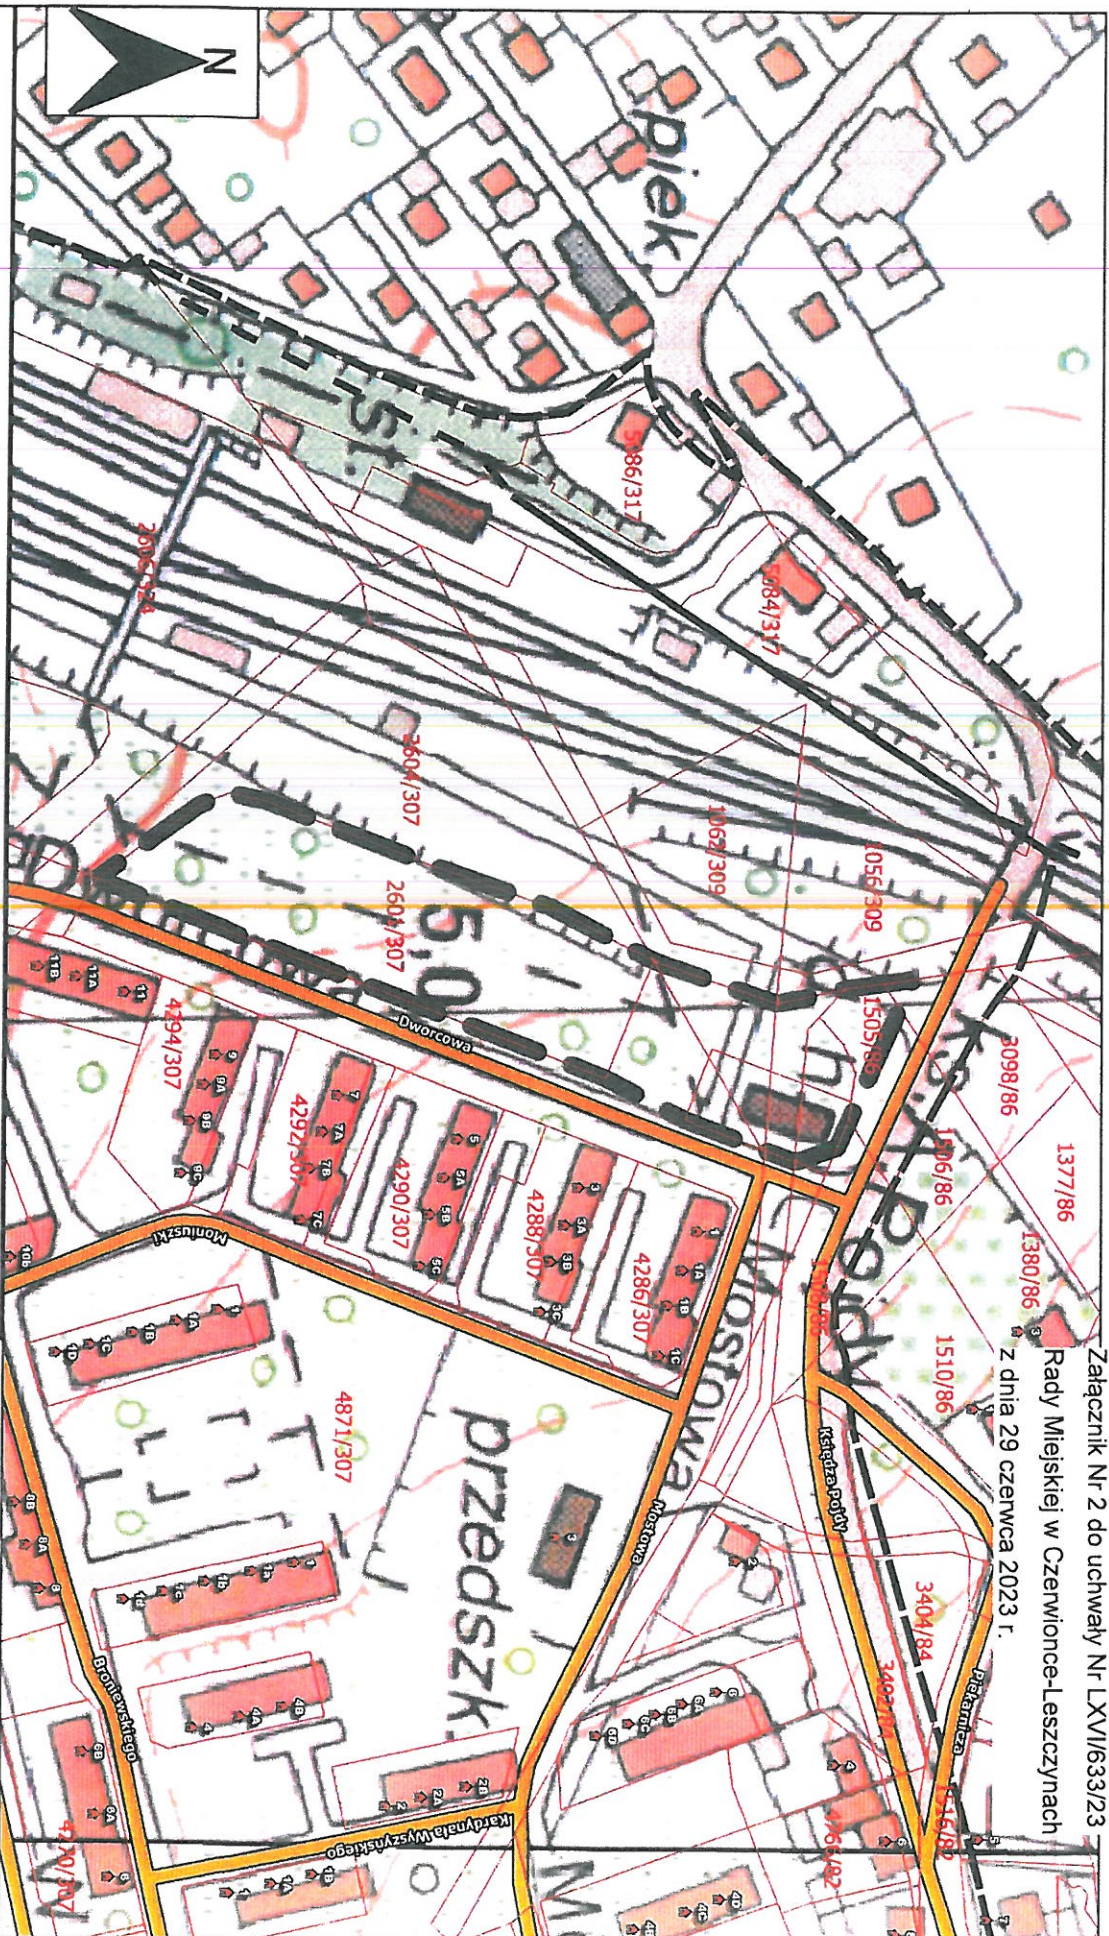

LEGENDA



Obszar objęty zmianą miejscowego planu zagospodarowania przestrzennego
Gminy i Miasta Czerwonon-Leszczynie w obrębie Leszczyny

50 0 50 100 m

Rady Miejskiej