

UCHWAŁA NR LIX/567/22
RADY MIEJSKIEJ W CZERWIONCE-LESZCZYNACH

z dnia 15 grudnia 2022 r.

w sprawie przystąpienia do sporządzenia miejscowego planu zagospodarowania przestrzennego Gminy i Miasta Czerwionka-Leszczyny obejmującego obszar w rejonie węzła autostrady A1 w obrębach Stanowice i Bełk

Na podstawie art. 18 ust. 2 pkt 15 ustawy z dnia 8 marca 1990 r. o samorządzie gminnym (tekst jednolity Dz. U. z 2022 r. poz. 559 z późn. zm.), art. 14 ust. 1, 2 i 4 ustawy z dnia 27 marca 2003 roku o planowaniu i zagospodarowaniu przestrzennym (tekst jednolity Dz. U. z 2022 r. poz. 503 z późn. zm.), na wniosek Burmistrza Gminy i Miasta Czerwionka-Leszczyny

Rada Miejska w Czerwionce-Leszczynach
uchwała:

§ 1.

Przystępuje się do sporządzenia miejscowego planu zagospodarowania przestrzennego Gminy i Miasta Czerwionka-Leszczyny obejmującego obszar w rejonie węzła autostrady A1 w obrębach Stanowice i Bełk.

§ 2.

Granice obszaru objętego planem miejscowym oznaczono na załączniku graficznym stanowiącym integralną część uchwały.

§ 3.

Wykonanie uchwały powierza się Burmistrzowi Gminy i Miasta Czerwionka-Leszczyny.

§ 4.


Uchwała wchodzi w życie z dniem podjęcia.

Przewodniczący Rady
Miejskiej


Bernard Strzoda


RADCA PRAWNY
K/3051
Mgr Paweł Piotrowicz

138 81 81,0 m²

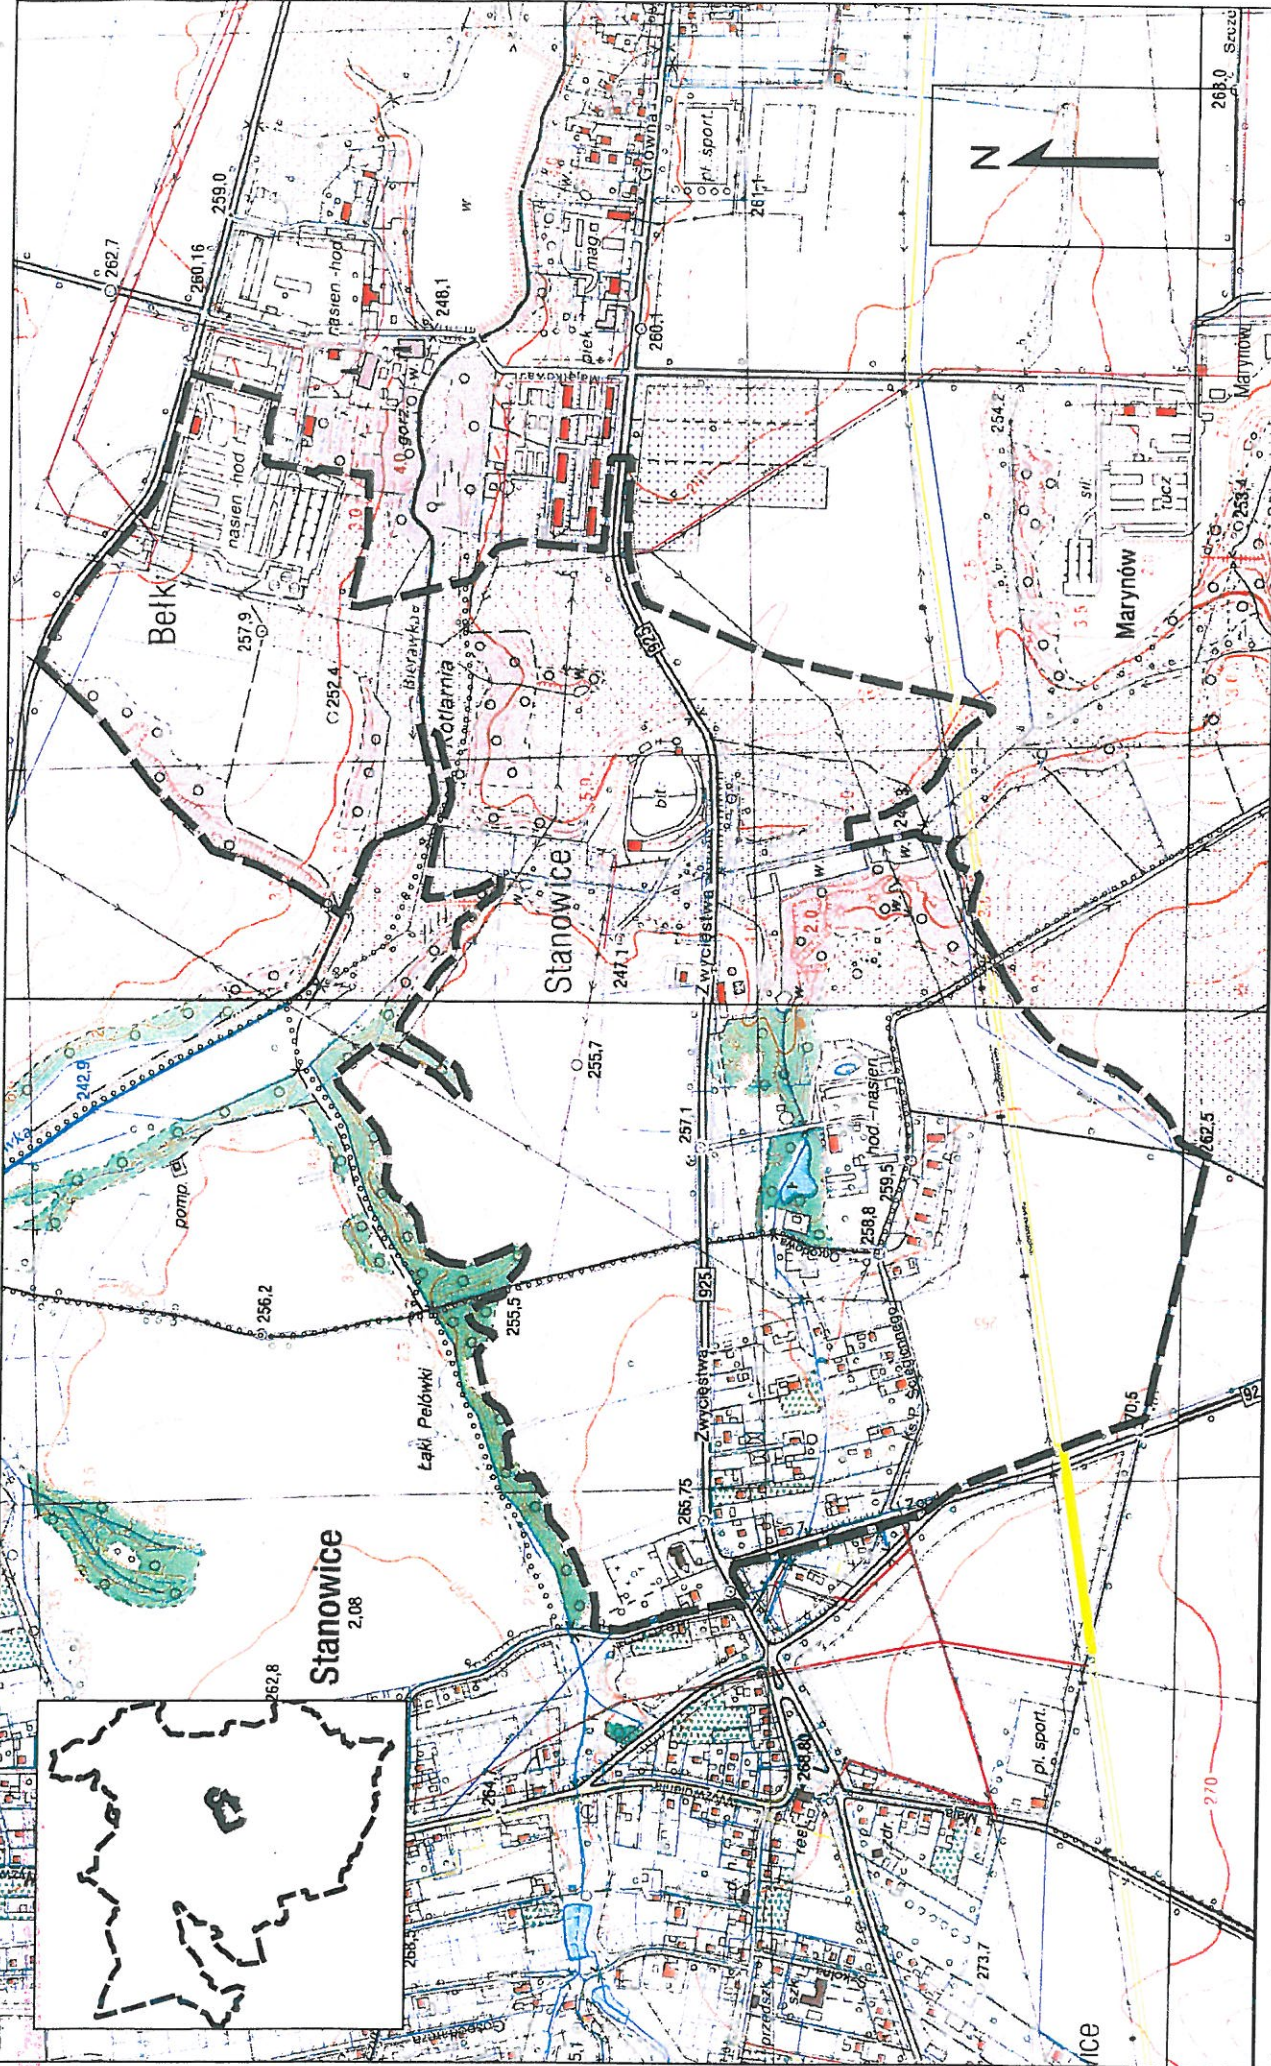

Legenda

 Obszar objęty opracowaniem miejscowego planu zagospodarowania przestrzennego Gminy i Miasta Czerwonka-Leszczyny w rejonie węzła autostrady A1 w obrębach Stanowice i Bełki

