

**UCHWAŁA NR III/28/24
RADY MIEJSKIEJ W CZERWIONCE-LESZCZYNACH**

z dnia 3 czerwca 2024 r.

**w sprawie przystąpienia do sporządzenia miejscowego planu zagospodarowania przestrzennego
Gminy i Miasta Czerwionka-Leszczyny obejmującego obszar w rejonie ul. Nowy Dwór w obrębie
Leszczyny**

Na podstawie art. 18 ust. 2 pkt 15 ustawy z dnia 8 marca 1990 r. o samorządzie gminnym (tekst jednolity Dz. U. z 2024 r. poz. 609), art. 14 ust. 1, 2 i 4 ustawy z dnia 27 marca 2003 roku o planowaniu i zagospodarowaniu przestrzennym (tekst jednolity Dz. U. z 2023 r. poz. 977 z późn. zm.), na wniosek Burmistrza Gminy i Miasta Czerwionka-Leszczyny

**Rada Miejska w Czerwionce-Leszczynach
uchwala:**

§ 1.

Przystępuje się do sporządzenia miejscowego planu zagospodarowania przestrzennego Gminy i Miasta Czerwionka-Leszczyny obejmującego obszar położony w rejonie ul. Nowy Dwór w obrębie Leszczyny.

§ 2.

Granice terenu objętego planem miejscowym oznaczono na załączniku graficznym stanowiącym integralną część uchwały.

§ 3.


Wykonanie uchwały powierza się Burmistrzowi Gminy i Miasta Czerwionka-Leszczyny.

§ 4.

Uchwała wchodzi w życie z dniem podjęcia.


Przewodniczący Rady
Miejskiej

mgr Artur Sola

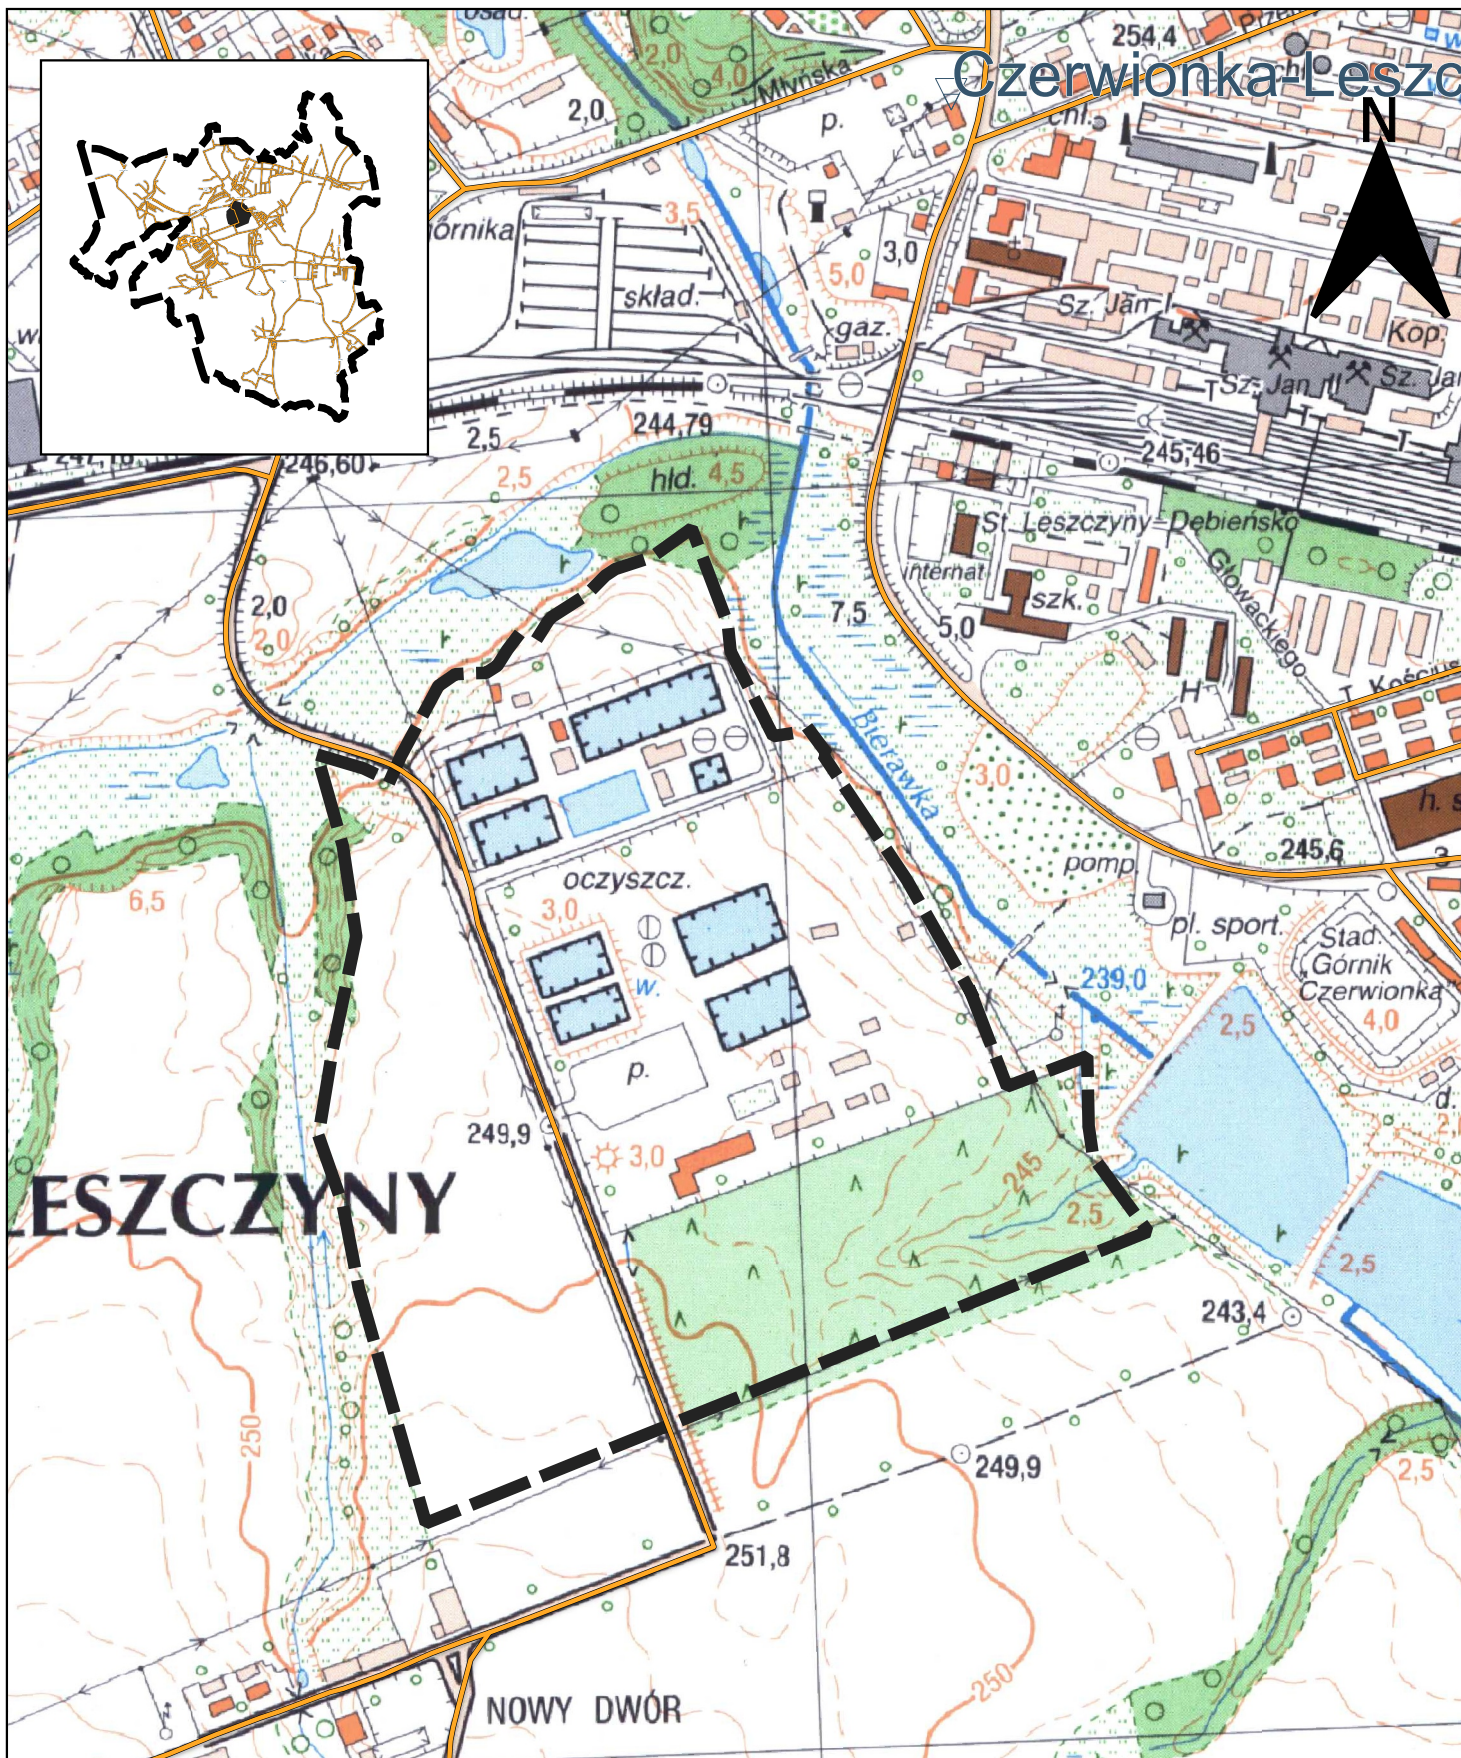

LEGENDA



 Teren objęty opracowaniem miejscowego planu zagospodarowania przestrzennego Gminy i Miasta Czerwionka-Leszczyna obejmujący obszar w rejonie ul. Nowy Dwór w obrębie Leszczyny