




Załącznik do uchwały Nr XXV.111.1364/13
Rady Miejskiej
w Czerwionce - Leszczynach
z dnia 1.02.2013 r.

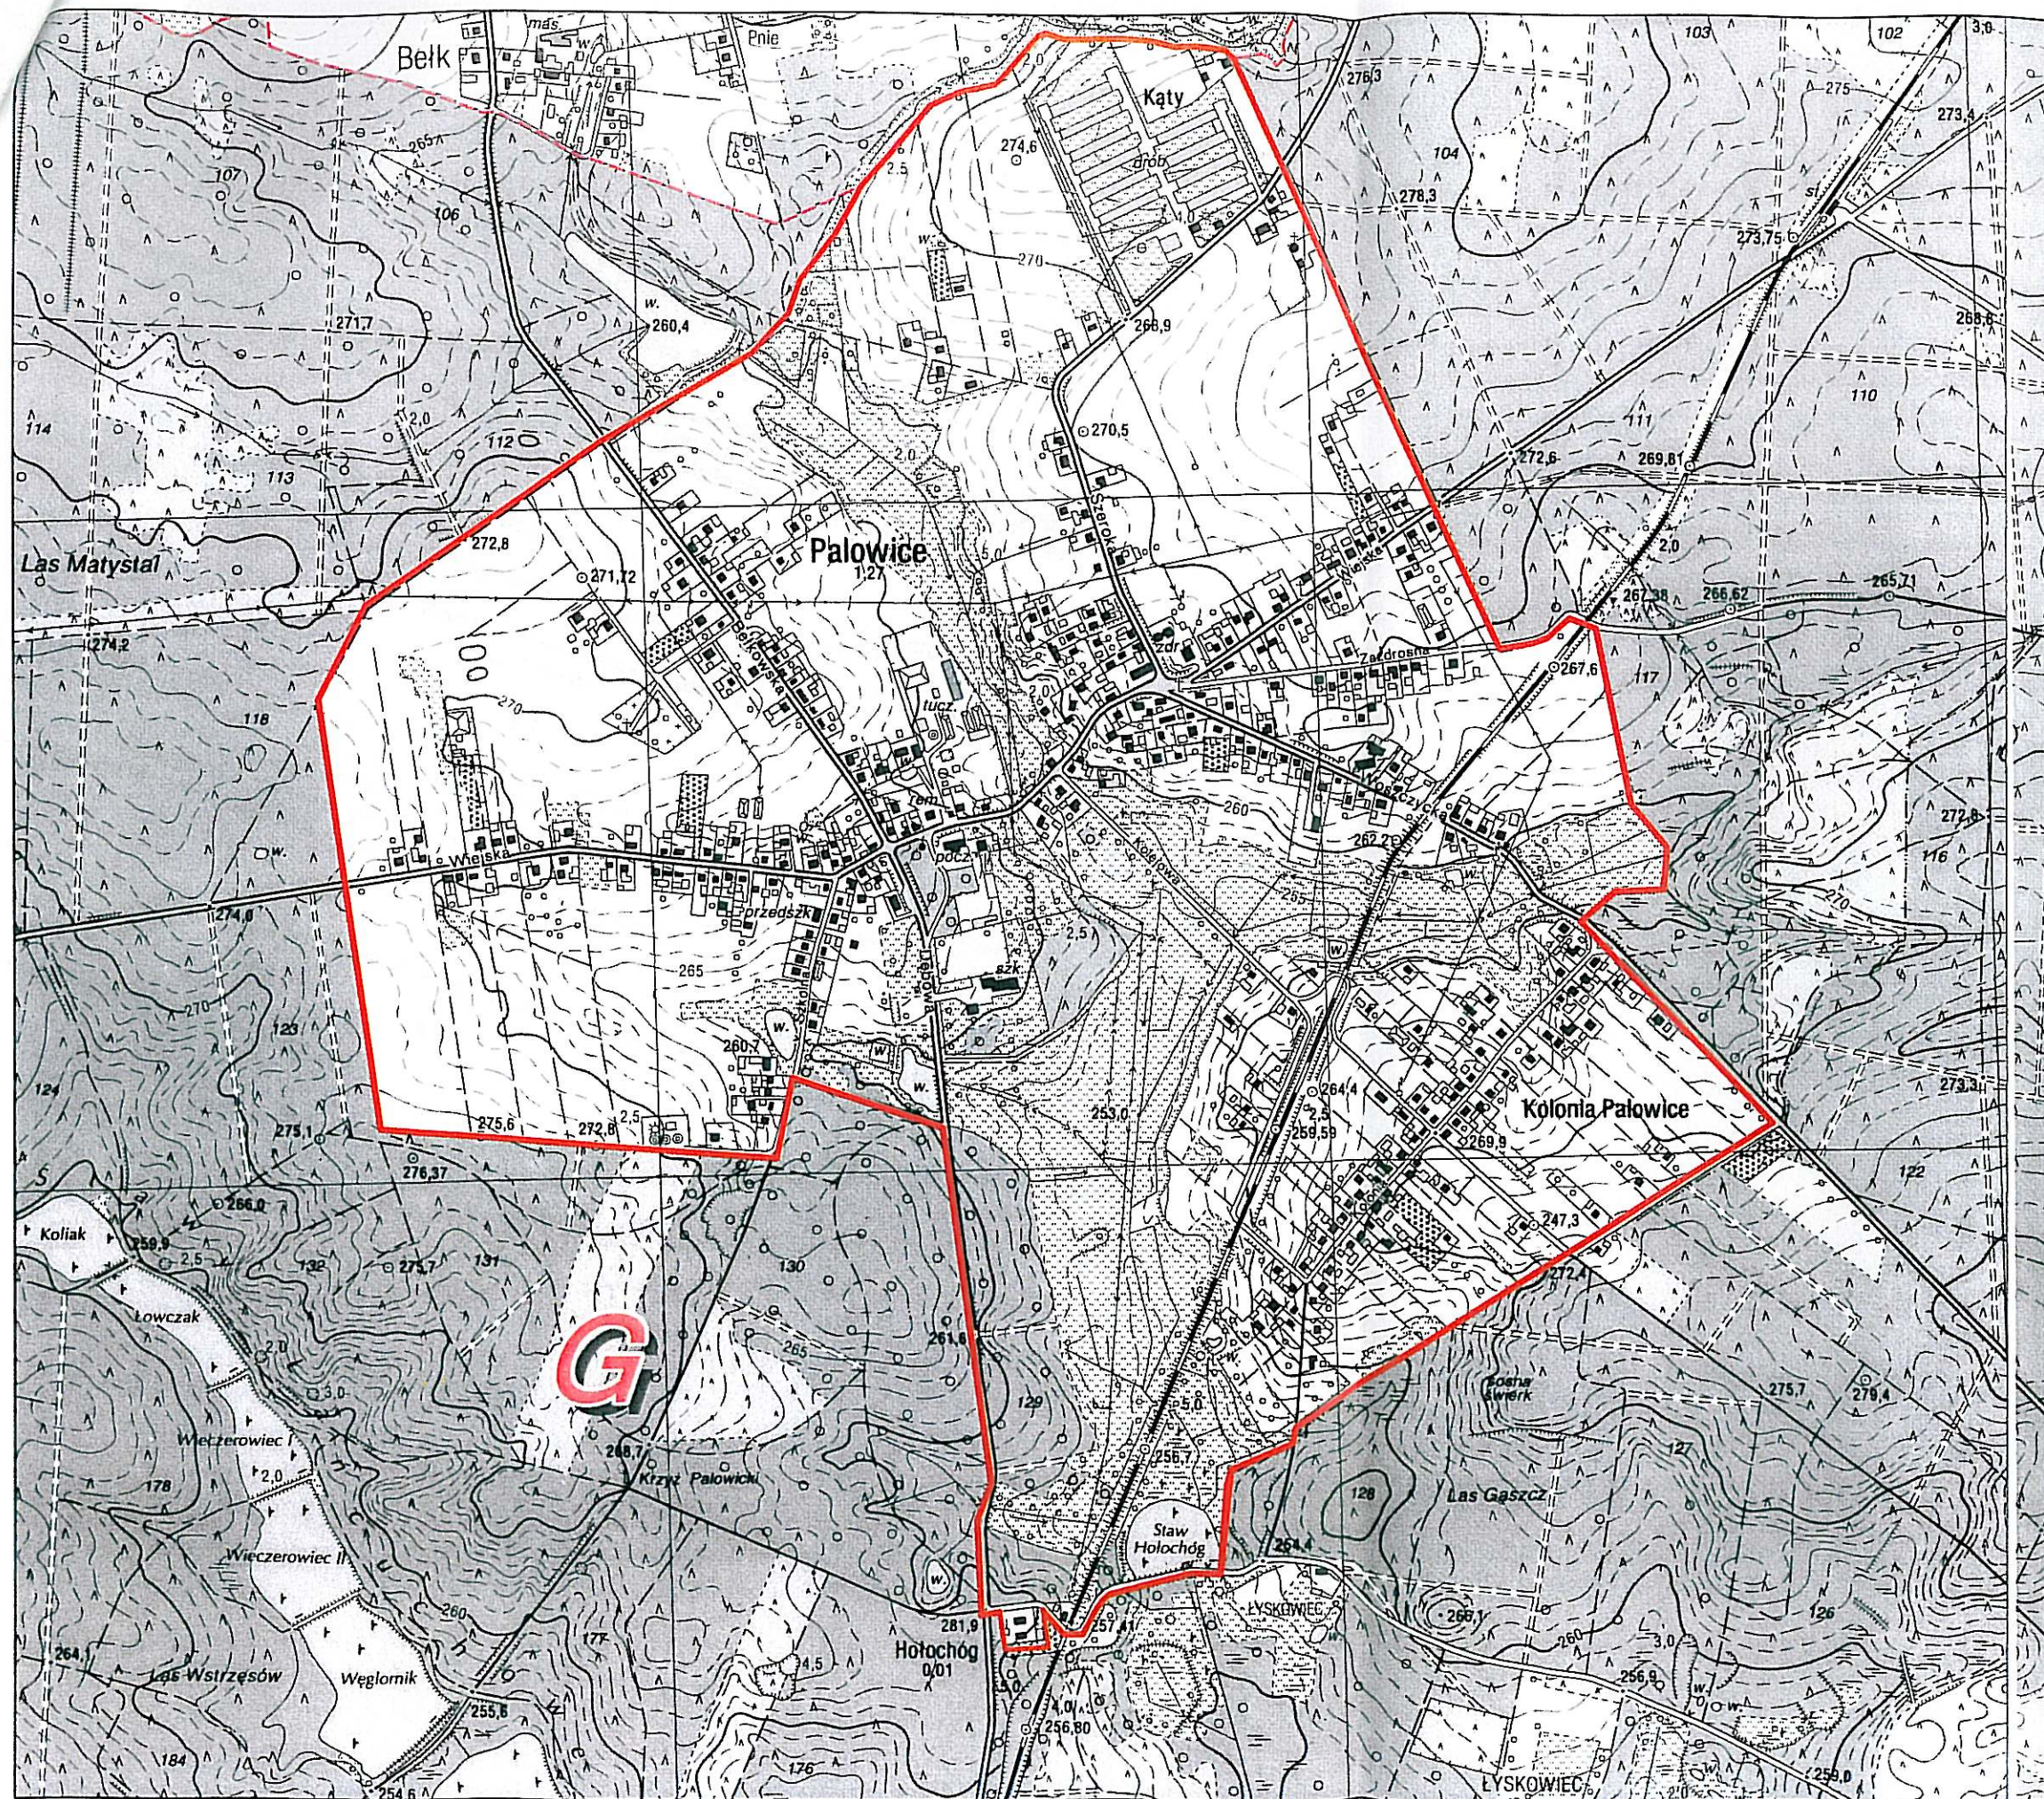

granice obszaru
objętego projektem planu

skala 1:10 000

Przewodniczący
Rady Miejskiej
dr inż. Marek Profaska