




Załącznik do uchwały Nr XXIV/290/12
Rady Miejskiej
w Czerwionce - Leszczynach
z dnia 14 września 2012 r.

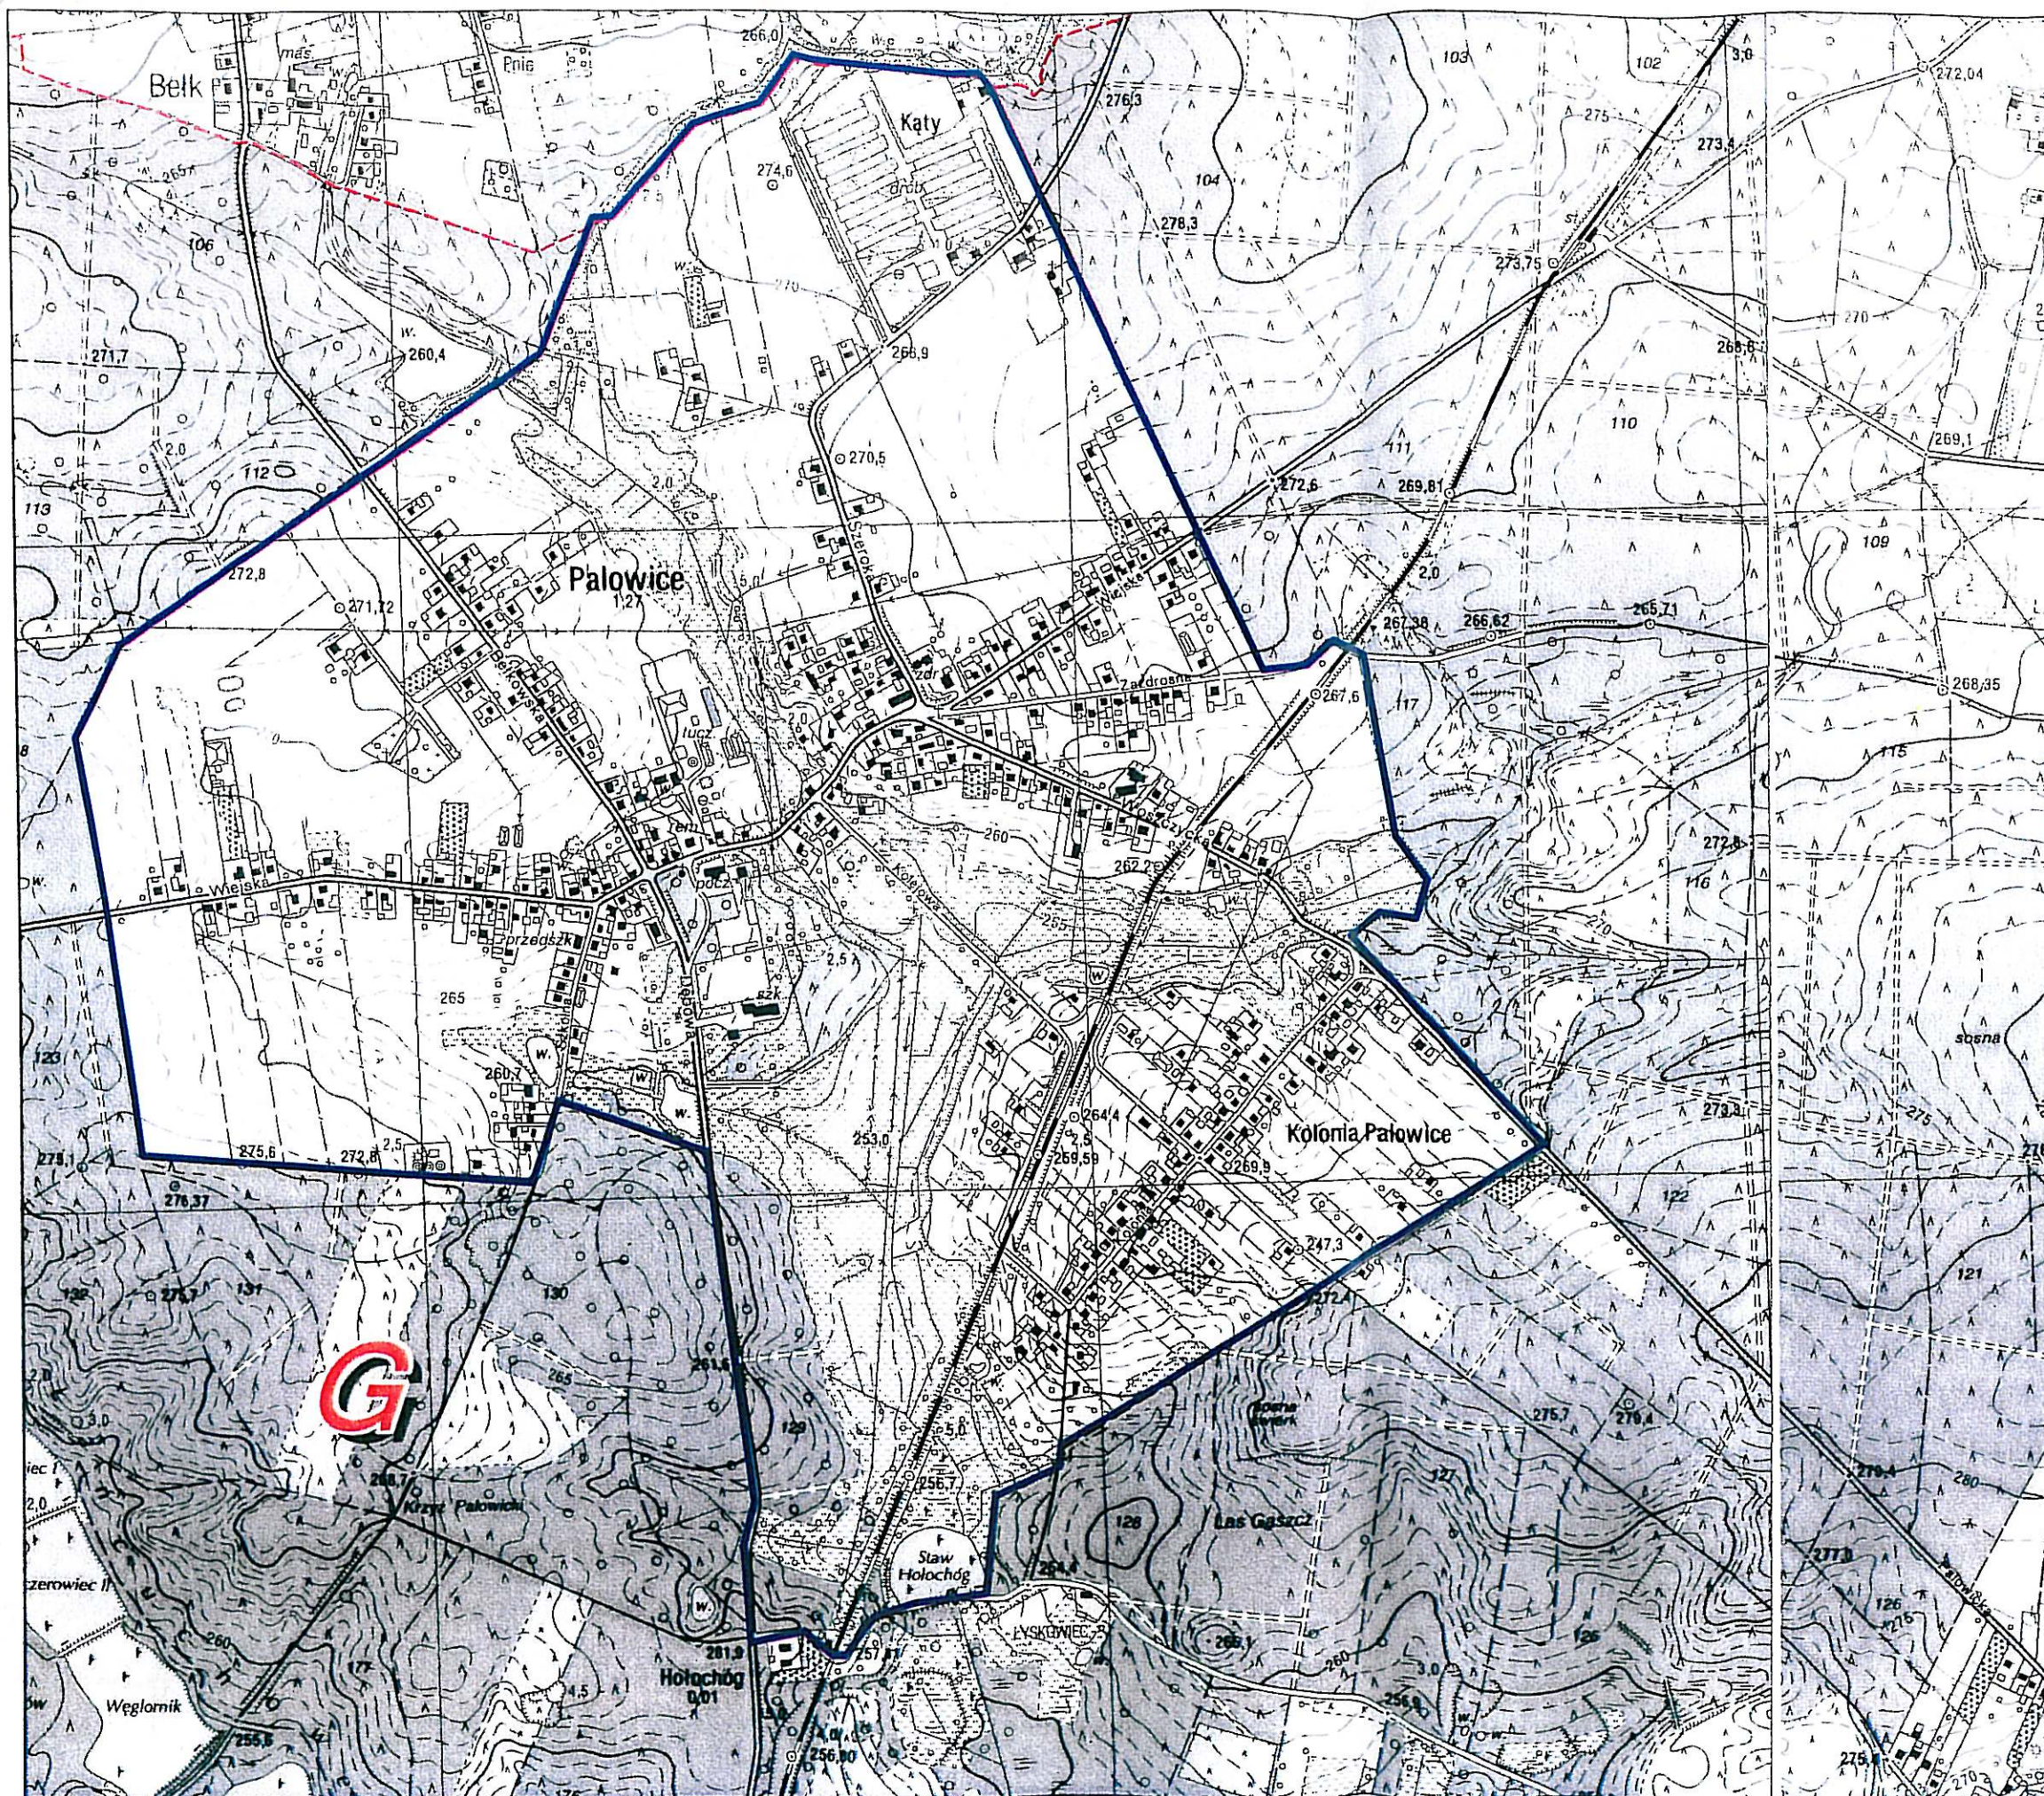

granice obszaru
objętego projektem planu

skala 1:10 000

Przewodniczący
Rady Miejskiej
dr inż. Marek Profaska