


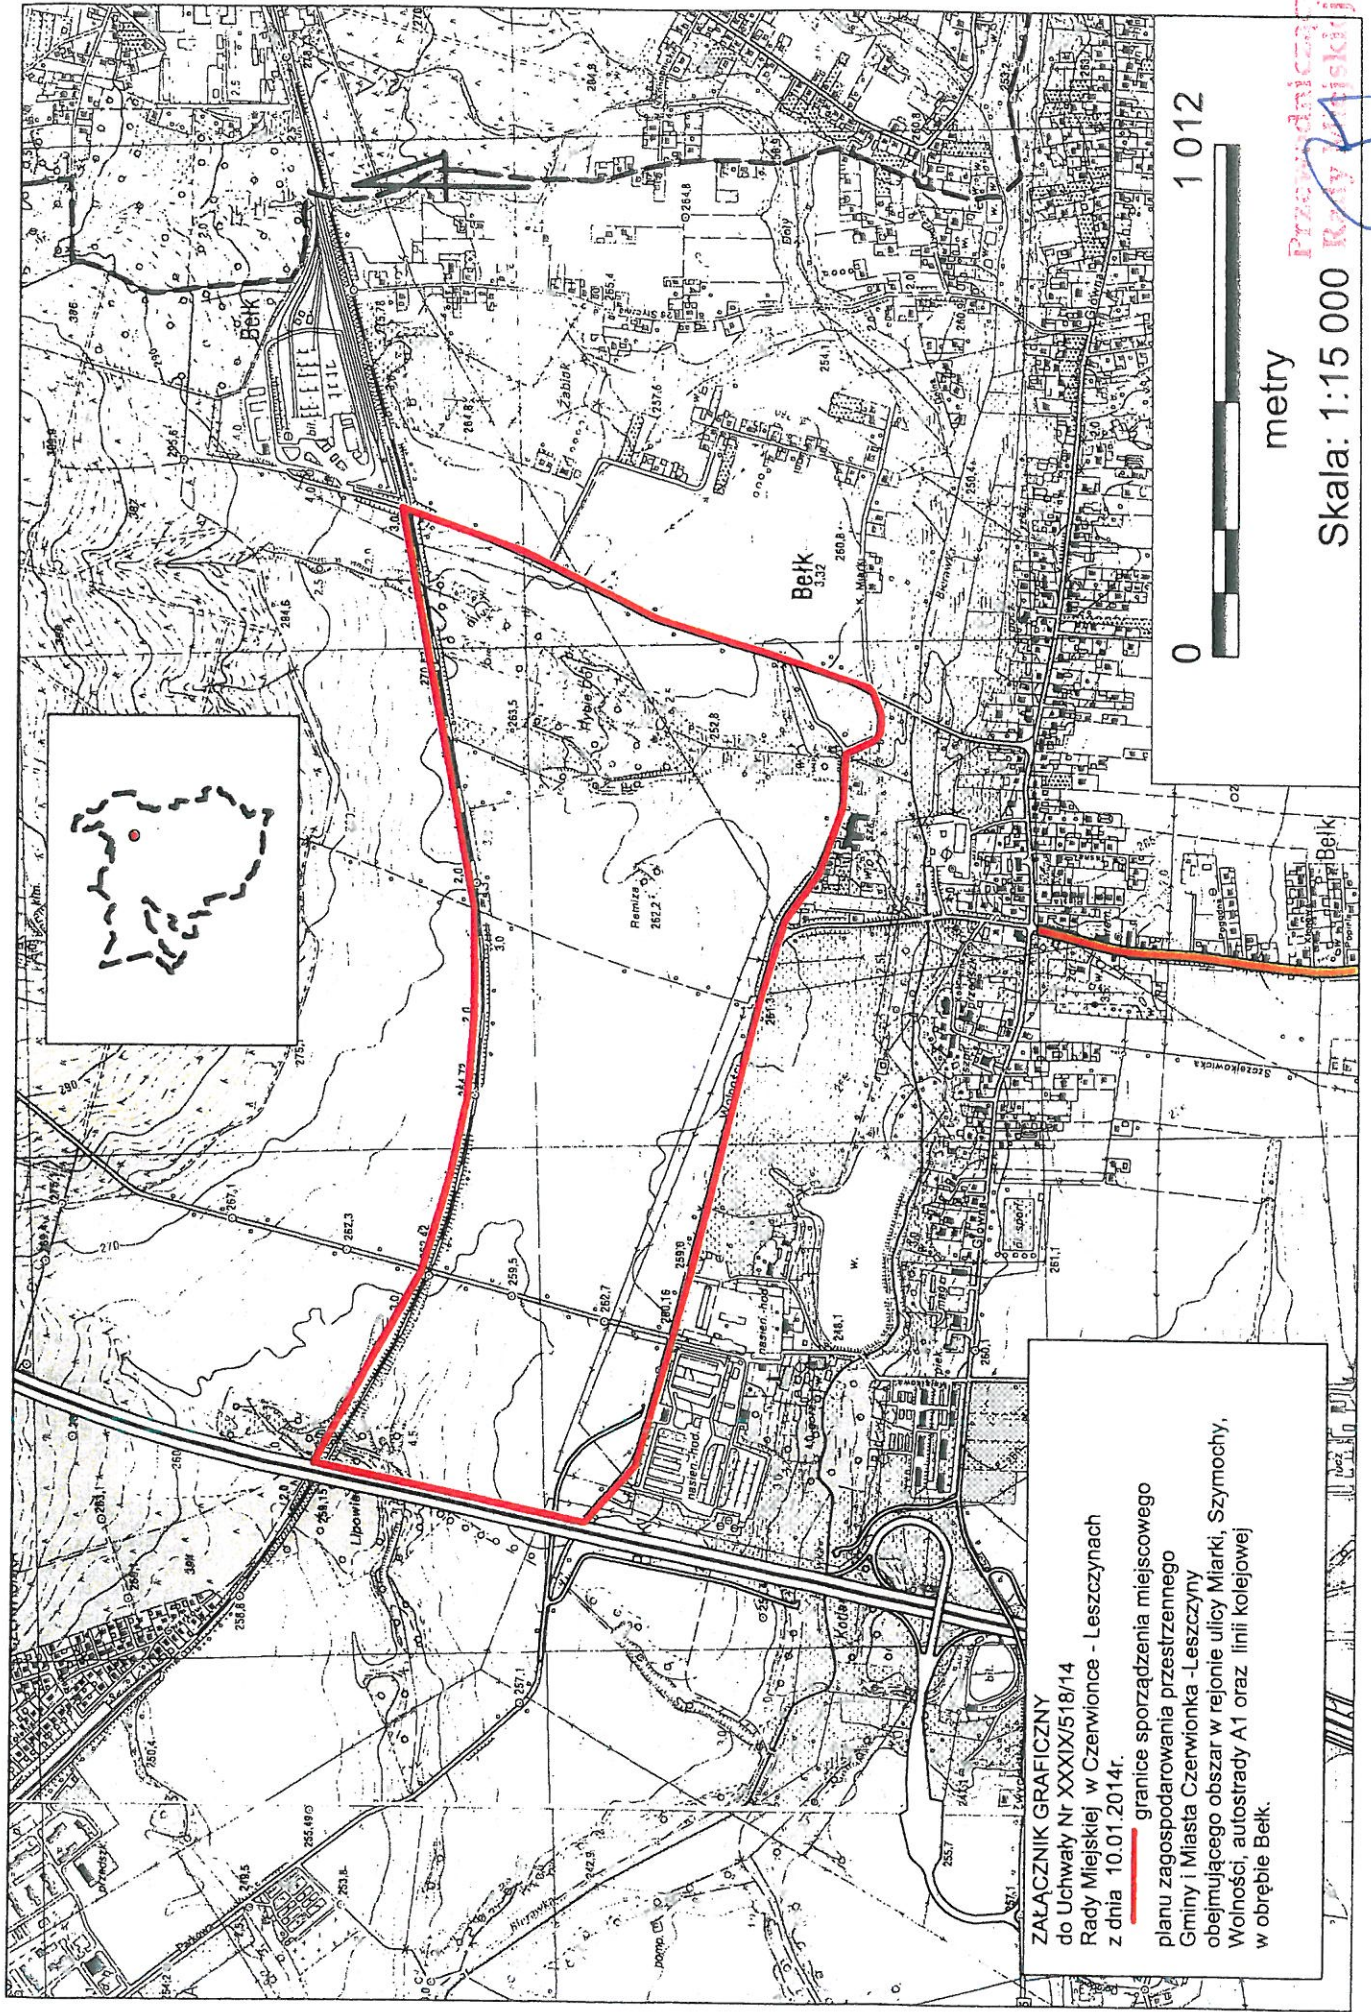

ZALĄCZNIK GRAFICZNY
 do Uchwały Nr XXXIX/518/14
 Rady Miejskiej w Czerwionce - Leszczynach
 z dnia 10.01.2014r.
 — granice sporządzenia miejscowego
 planu zagospodarowania przestrzennego
 Gminy i Miasta Czerwionka - Leszczyny
 obejmującego obszar w rejonie ulicy Miarki, Szymochy,
 Wolności, autostrady A1 oraz linii kolejowej
 w obrębie Bełk.

0 1012

metry

Skala: 1:15 000

Pracownia
 dr inż. Andrzej Profaska