


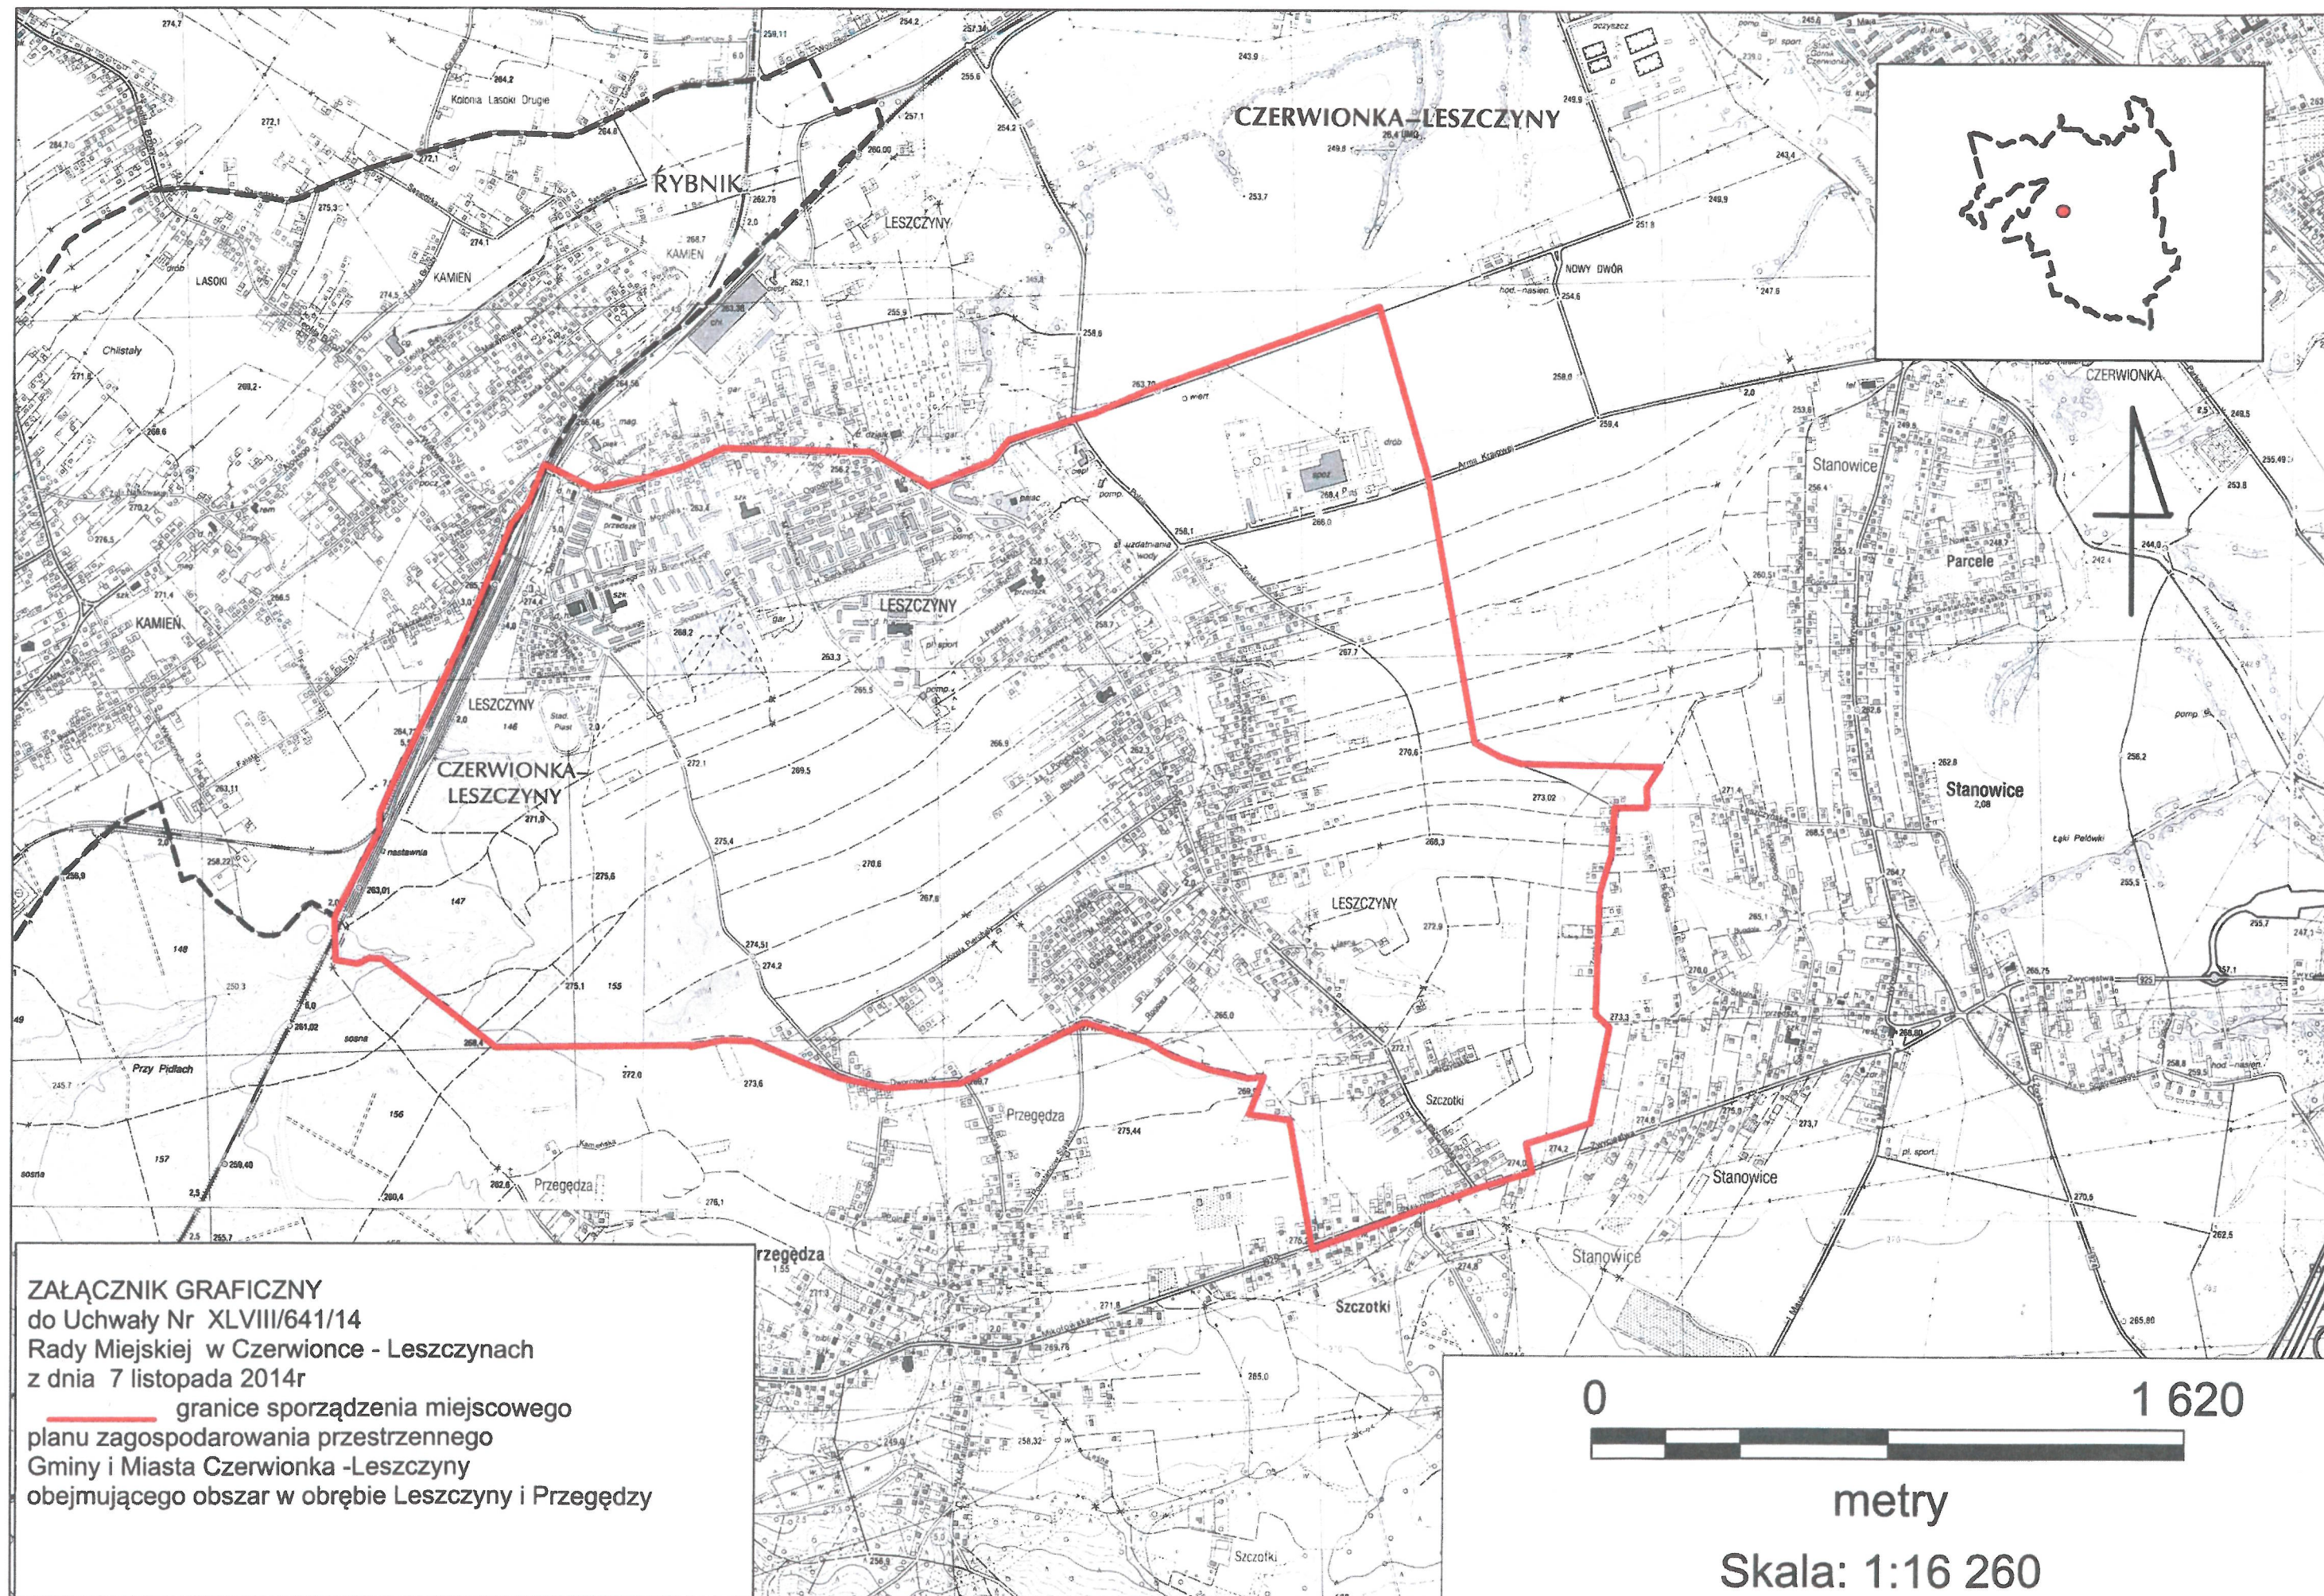

ZAŁĄCZNIK GRAFICZNY
do Uchwały Nr XLVIII/641/14
Rady Miejskiej w Czerwionce - Leszczynach
z dnia 7 listopada 2014r
— granice sporządzenia miejscowego
planu zagospodarowania przestrzennego
Gminy i Miasta Czerwionka -Leszczyń
obejmującego obszar w obrębie Leszczyny i Przegędzy

0 1 620
metry
Skala: 1:16 260