



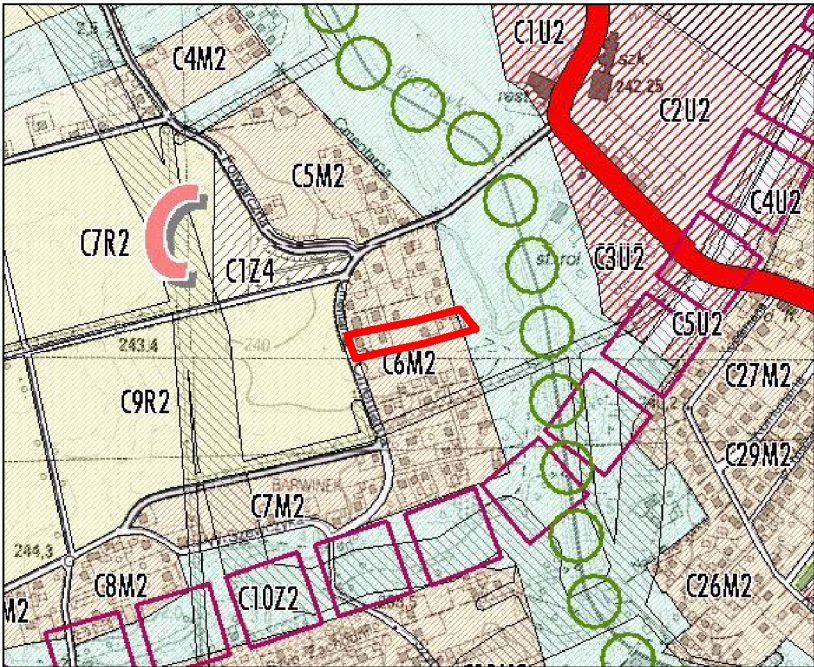


JEDNOSTKA STRUKTURALNA D - DĘBIŃSKO	
	M2 - MIESZKANIOWE Z PRZEWAGĄ ZABUDOWY JEDNORODZINNEJ
	Z2 - DOLIN RZEK I POTOKÓW
	TERENY POŁOŻONE W STREFACH ODDZIAŁYWANIA I OCHRONNYCH GŁÓWNYCH MAGISTRAL INFRASTRUKTURY TECHNICZNEJ

GRANICE OBSZARU OBJĘTEGO PLANEM NA TŁE RYSUNKU
USTALEŃ STUDIUM UWARUNKOWAŃ I KIERUNKÓW ZAGOSPODAROWANIA
PRZESTRZENNEGO GMINY I MIASTA CZERWIONKA - LESZCZYN,
PRZYJĘTEGO UCHWAŁĄ NR L/590/10 RADY MIEJSKIEJ
W CZERWIONCE - LESZCZYNACH Z DNIA 28 MAJA 2010 R.
ZMIENIONE UCHWAŁĄ NR XXXIV/458/2013 RADY MIEJSKIEJ
W CZERWIONCE - LESZCZYNACH Z DNIA 25 PAŹDZIERNIKA 2013 ROKU
- SKALA 1:10000

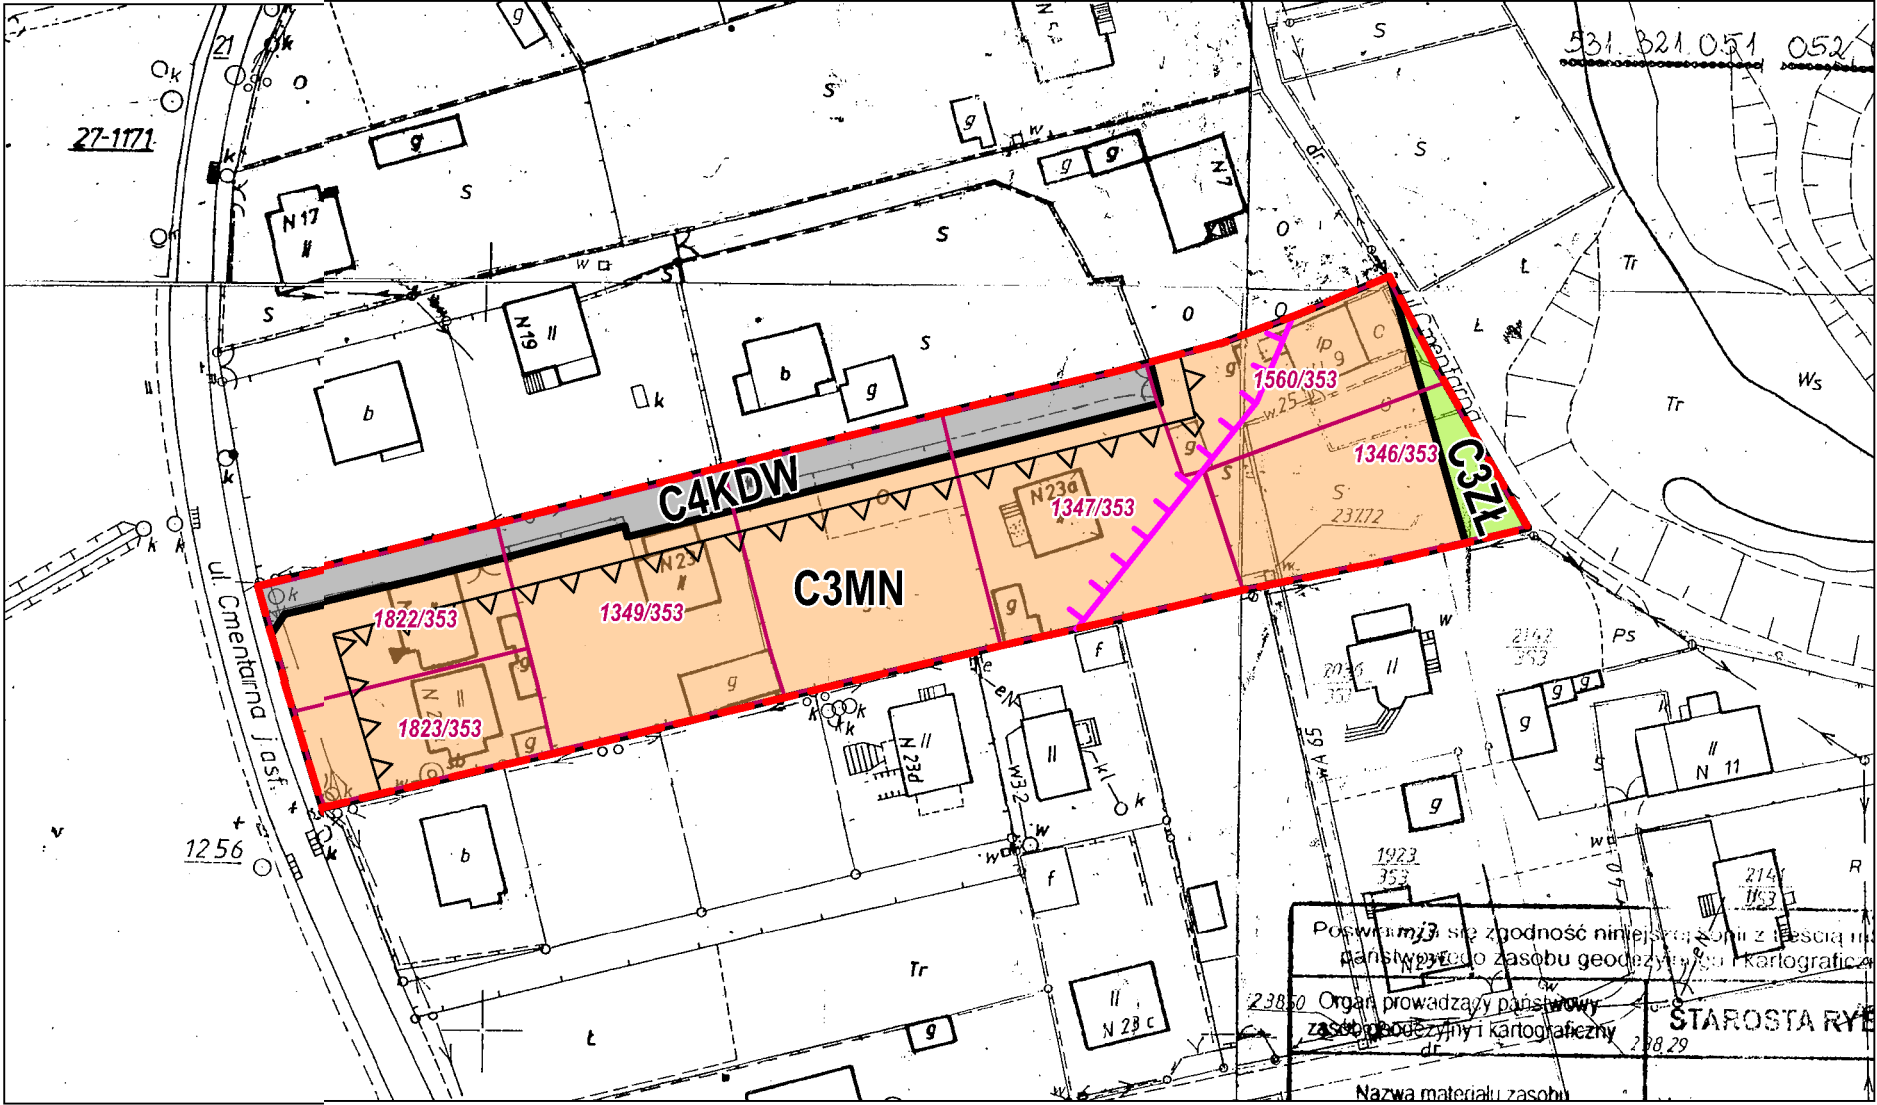

MIEJSCOWY PLAN ZAGOSPODAROWANIA PRZESTRZENNEGO CZĘŚCI TERENU GÓRNICZEGO "DĘBIŃSKO 1" - ETAP 1

RYSUNEK NR 7 - SKALA 1:1000

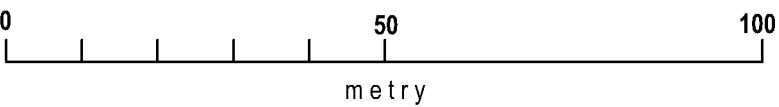

ZAŁĄCZNIK NR 7 DO UCHWAŁY NR XXIX/343/16 RADY MIEJSKIEJ
W CZERWIONCE - LESZCZYNACH Z DNIA 16 GRUDNIA 2016

	GRANICE OBSZARU OBJĘTEGO PLANEM
	LINIE ROZGRANICZAJĄCE TERENY O RÓŻNYM PRZEZNACZENIU LUB RÓŻNYCH ZASADACH ZAGOSPODAROWANIA
	NIEPRZEKRACZALNE LINIE ZABUDOWY

RODZAJE PRZEZNACZENIA PODSTAWOWEGO TERENÓW

	TERENY ZABUDOWY MIESZKANIOWEJ JEDNORODZINNEJ
	TERENY Z PRZEWAGĄ ZIELENI NISKIEJ
	TERENY DRÓG WEWNĘTRZNYCH

ELEMENTY OBOWIĄZUJĄCE NA PODSTAWIE PRZEPISÓW ODRĘBNYCH

	GRANICE TERENÓW POŁOŻONYCH W ODLEGŁOŚCI 150 M OD GRANIC ISTNIEJĄCEGO CMENTARZA
--	--

ELEMENTY INFORMACYJNE NA RYSUNKU PLANU

	GRANICE I NUMERY DZIAŁEK
--	--------------------------

UWAGA: OBSZAR OPRACOWANIA ZNAJDUJE SIĘ W GRANICACH TERENU I OBSZARU GÓRNICZEGO "DĘBIŃSKO 1"
I W GRANICACH ZŁOŻA WĘGLA KAMIENNEGO "DĘBIŃSKO" I "DĘBIŃSKO 1" ORAZ W GRANICACH
PARKU KRAJOBRAZOWEGO "CYSTERSKIE KOMPOZYCJE KRAJOBRAZOWE RUD WIELKICH"

SPOSÓB OPISU TERENÓW NA RYSUNKU PLANU

	PRZEZNACZENIE PODSTAWOWE TERENU
	KOLEJNY NUMER TERENU W RAMACH TEGO SAMEGO PRZEZNACZENIA PODSTAWOWEGO TERENU
	POŁOŻENIE TERENU W OBRĘBIE C - CZUCHÓW

OPRACOWANO W PRACOWNI URBANISTYCZNEJ W RYBNIKU SP. Z O.O.
UL. WODZIŁAWSKA 30 , 44 - 200 RYBNIK