


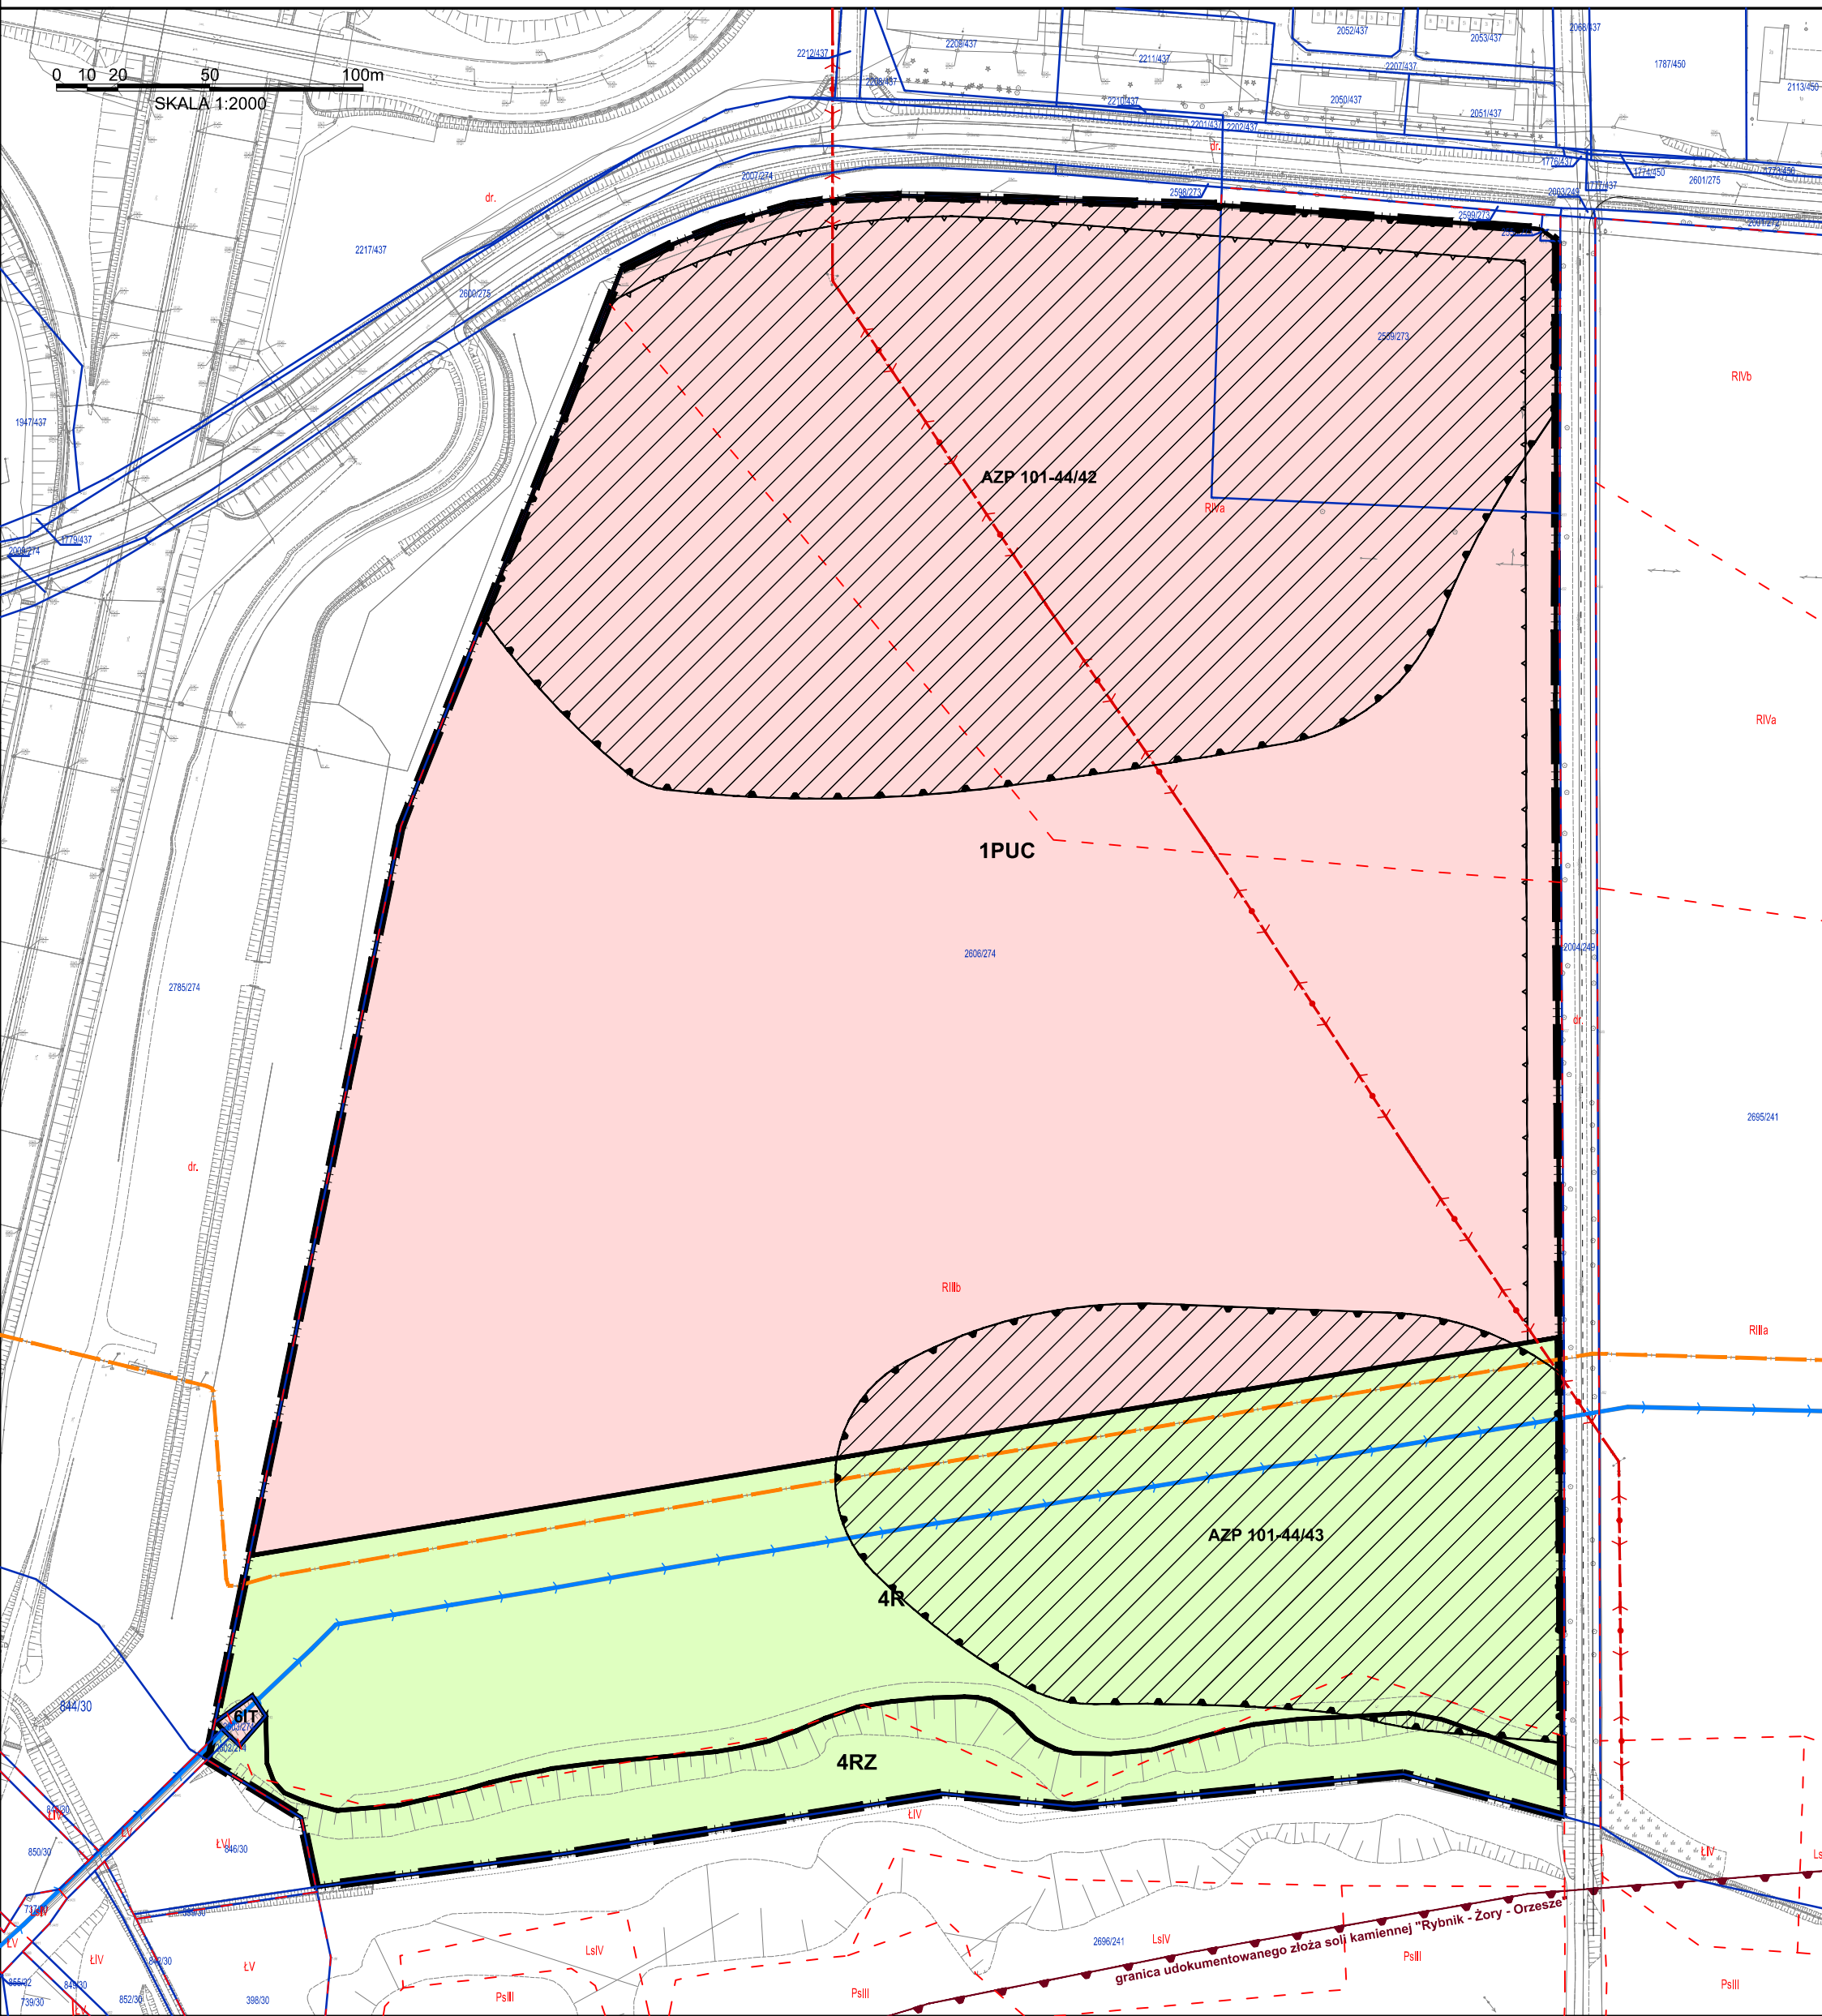

RYSUNEK PROGNOZY ODDZIAŁYWANIA NA ŚRODOWISKO ZMIANY MIEJSCOWEGO PLANU ZAGOSPODAROWANIA PRZESTRZENNEGO W OBRĘBIE BEŁK



LEGENDA ZMIANY PLANU

USTALENIA PLANU:

- Granica obszaru objętego zmianą planu
- Linie rozgraniczające tereny o różnym przeznaczeniu lub różnych zasadach zagospodarowania
- Nieprzekraczalne linie zabudowy
- Strefa ochrony zabytków archeologicznych

Podstawowe przeznaczenia terenów:

- PUC** tereny obiektów produkcyjnych składów i magazynów oraz zabudowy usługowej i rozmieszczenia obiektów handlowych o powierzchni sprzedaży powyżej 2000 m²
- R** tereny rolnicze
- RZ** tereny łąk i pastwisk
- IT** tereny infrastruktury technicznej

TREŚCI INFORMACYJNE

- RIIa** granice klasoużytków

Istniejące sieci i obiekty infrastruktury technicznej:

- linia napowietrzna, elektroenergetyczna, średniego napięcia 20 kV
- wodociąg 1200 mm
- gazociąg DN 300

LEGENDA PROGNOZY

OBSZARY, NA KTÓRYCH PROGNOZOWANE SKUTKI WPŁYWU USTALEŃ PLANU:

- 4R, 4RZ** zachowują, wzbogacają istniejące najwyższe wartości zasobów środowiska i krajobrazu (tereny bez prawa zabudowy)
- 1PUC, 6IT** będą wywoływać uciążliwości dla środowiska przy jednoczesnym ograniczeniu ujemnych wpływów poprzez sposób zagospodarowania zapisany w projekcie planu