


# RYSUNEK ZMIANY STUDIUM ZAŁĄCZNIK NR 2 DO UCHWAŁY NR ..... RADY MIEJSKIEJ W CZERWIONCE - LESZCZYNACH Z DNIA .....

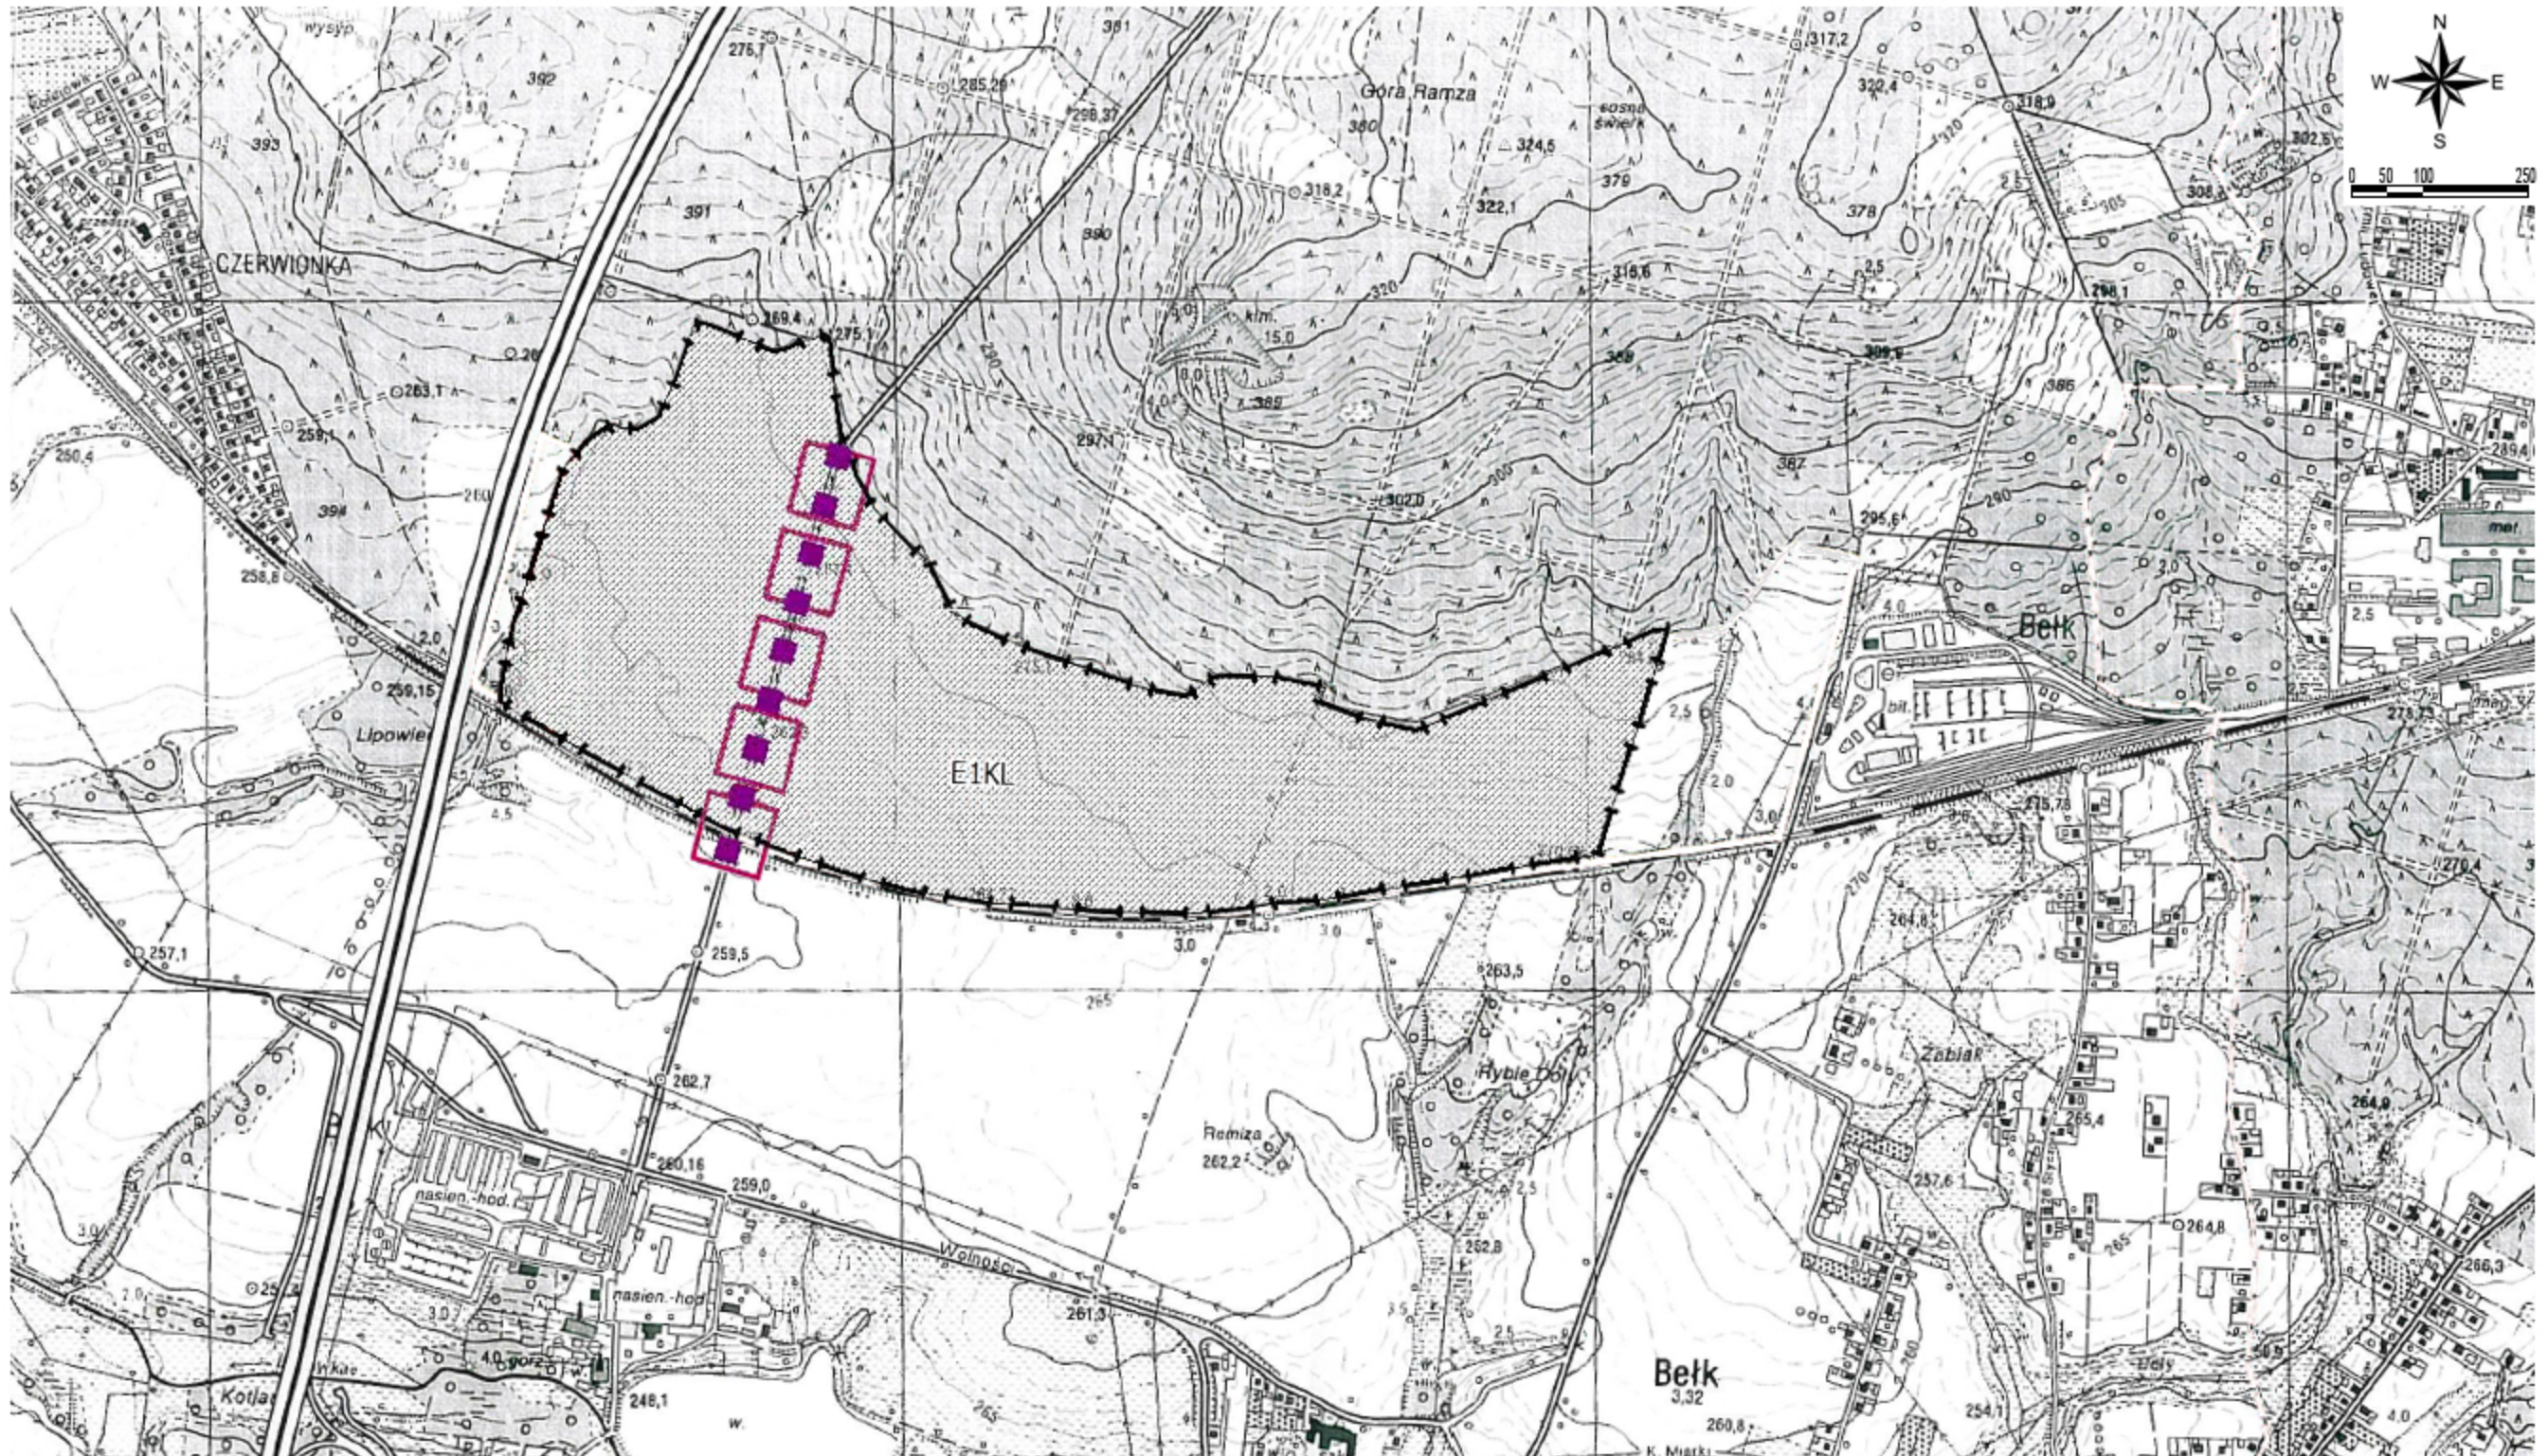

## LEGENDA:

—|—| GRANICA ZMIANY STUDIUM

▨ KL - TEREN INFRASTRUKTURY KOMUNIKACYJNEJ I LOTNISKA

■ - ■ - ODCINEK ULICY Z DOPUSZCZENIEM KOREKTY PRZEBIEGU