

**UCHWAŁA NR XIII/150/19**  
**RADY MIEJSKIEJ W CZERWIONCE-LESZCZYNACH**

z dnia 22 listopada 2019 r.

**w sprawie przystąpienia do sporządzenia zmiany miejscowego planu zagospodarowania  
przestrzennego w obrębie Bełk**

Na podstawie art. 18 ust. 2 pkt 15 ustawy z dnia 8 marca 1990 r. o samorządzie gminnym (tekst jednolity Dz. U. z 2019 r. poz. 506 z późn. zm.), art. 14 ust. 1, 2 i 4 w związku z art. 27 ustawy z dnia 27 marca 2003 roku o planowaniu i zagospodarowaniu przestrzennym (tekst jednolity Dz. U. z 2018 r. poz. 1945 z późn. zm.), na wniosek Burmistrza Gminy i Miasta Czerwionka-Leszczyny

**Rada Miejska w Czerwionce-Leszczynach**  
**uchwała:**

**§ 1.**

Przystępuje się do sporządzenia zmiany miejscowego planu zagospodarowania przestrzennego w obrębie Bełk tj. do zmiany „miejscowego planu zagospodarowania przestrzennego dla obszaru położonego w rejonie ulic Wolności, Palowickiej, granicy sołectwa Bełk oraz autostrady A1”, uchwalonego przez Radę Miejską w Czerwionce – Leszczynach uchwałą Nr XXXIX/517/14 z dnia 10 stycznia 2014 r.

**§ 2.**

Granice obszaru objętego planem miejscowym oznaczono na załączniku graficznym stanowiącym integralną część uchwały.

**§ 3.**

Wykonanie uchwały powierza się Burmistrzowi Gminy i Miasta Czerwionka-Leszczyny.

**§ 4.**

Uchwała wchodzi w życie z dniem podjęcia.


Przewodniczący Rady  
Miejskiej

  
**Bernard Strzoda**






Załącznik graficzny  
do Uchwały Nr XIII/150/19  
Rady Miejskiej  
w Czerwoncu-Leszczynach  
z dnia 22 listopada 2019 r.

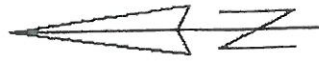

Przewodniczący  
Rady Miejskiej  
*Janina Surzodka*

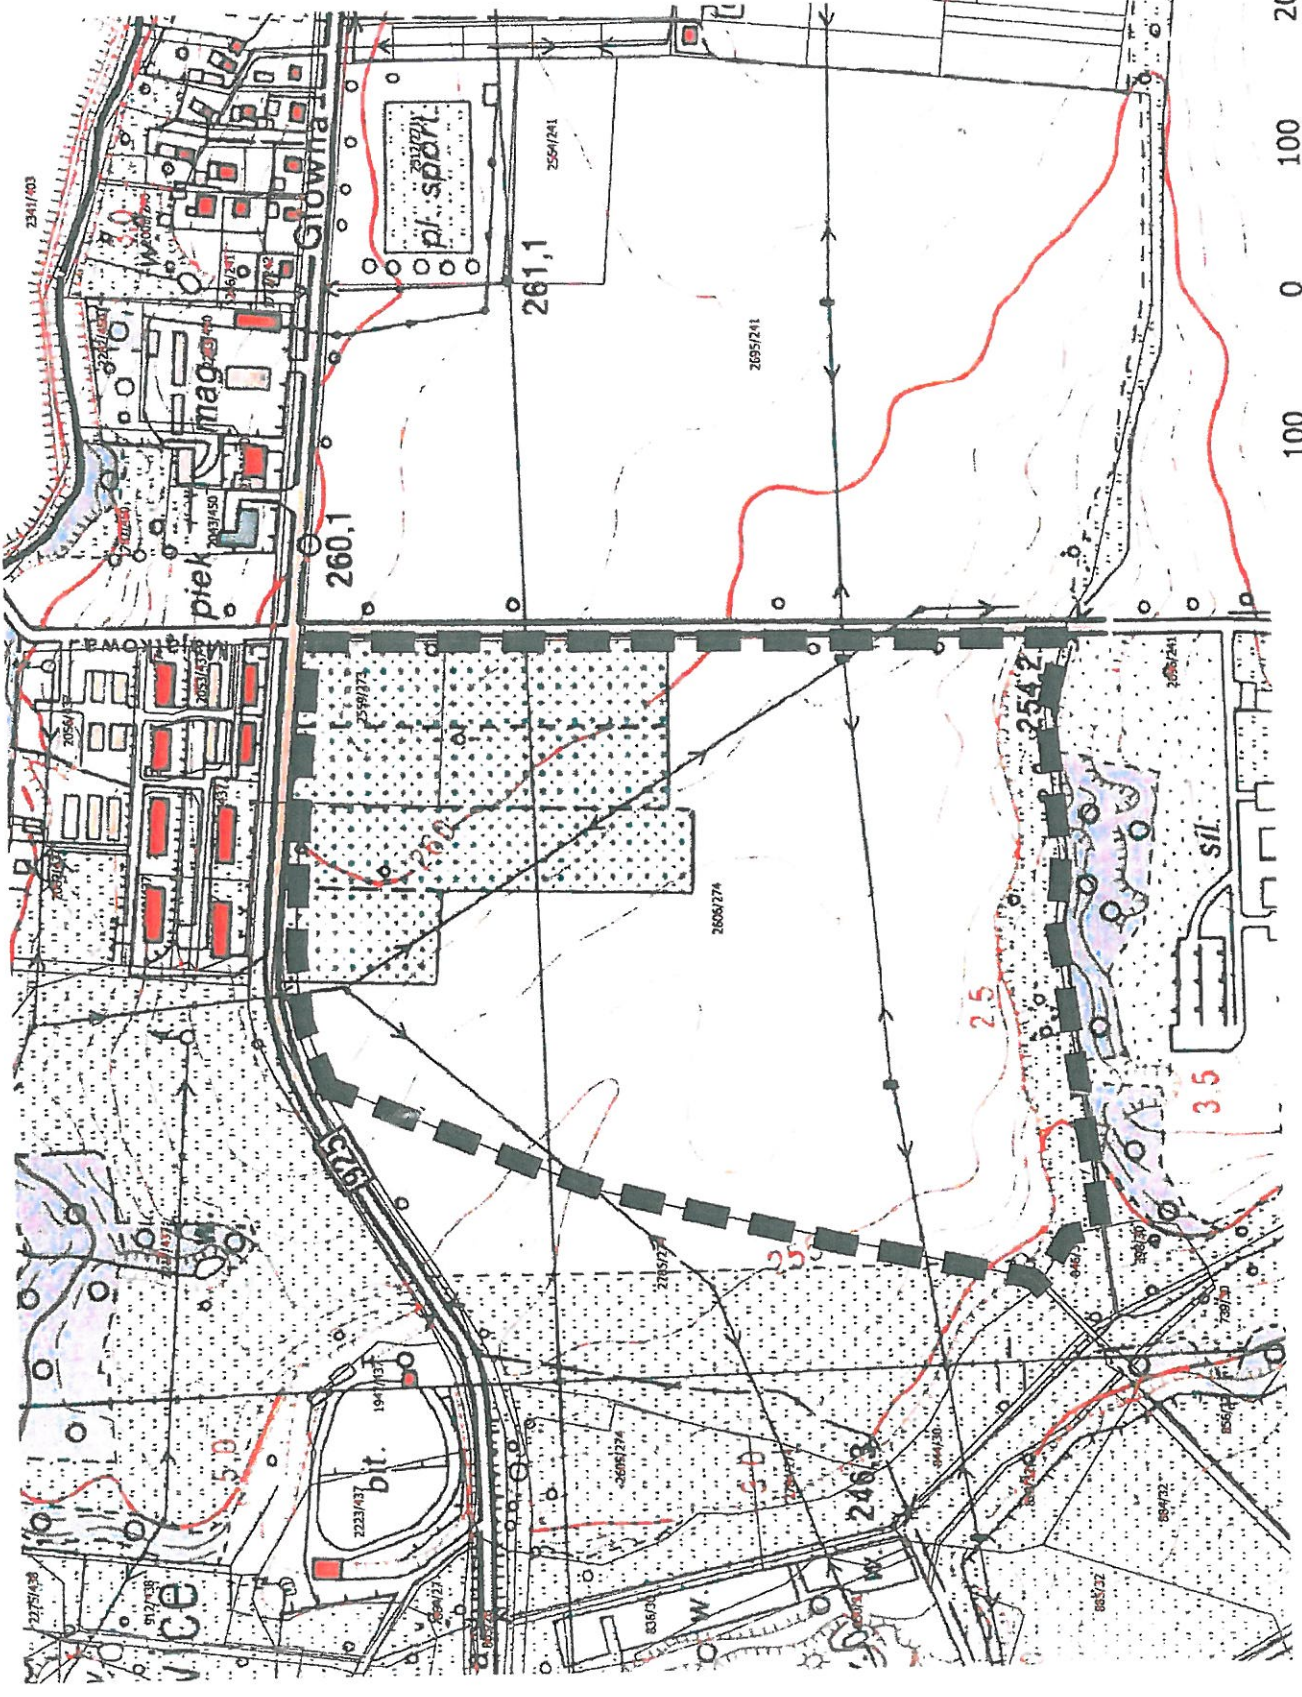

granicę sporządzenia zmiany miejscowego  
planu zagospodarowania przestrzennego w



obrotu Beki  
Drobnicy

skala 1 : 5000