

**Uchwała Nr XLVII/629/14  
Rady Miejskiej w Czerwionce-Leszczynach**

**z dnia 26 września 2014 r.**

**w sprawie przystąpienia do sporządzenia miejscowego planu zagospodarowania  
przestrzennego Gminy i Miasta Czerwionka-Leszczyny obejmującego obszar w rejonie zjazdu  
z autostrady A1 w Stanowicach**

Na podstawie art. 18 ust.2 pkt 5 ustawy z dnia 8 marca 1990 r. o samorządzie gminnym (tekst jednolity Dz. U. z 2013 r. poz. 594 z późn. zm.), art. 14 ust. 1, 2 i 4 ustawy z dnia 27 marca 2003 r. o planowaniu i zagospodarowaniu przestrzennym (tekst jednolity Dz. U. z 2012 r. poz. 647 z późn. zm.), na wniosek Burmistrza Gminy i Miasta Czerwionka-Leszczyny,

**Rada Miejska w Czerwionce-Leszczynach  
uchwala:**

**§ 1**

Przystępuje się do sporządzenia miejscowego planu zagospodarowania przestrzennego Gminy i Miasta Czerwionka-Leszczyny obejmującego obszary w rejonie w rejonie zjazdu z autostrady A1 w Stanowicach.

**§ 2**

Granice obszaru objętego planem miejscowym oznaczono na załączniku graficznym stanowiącym integralną część uchwały.

**§ 3**

Wykonanie uchwały powierza się Burmistrzowi Gminy i Miasta.


**§ 4**

Uchwała wchodzi w życie z dniem podjęcia.

**Przewodniczący  
Rady Miejskiej**  
*dr inż. Marek Profaska*

RADA MIEJSKA  
mgr Zdzisław Krawczyk


*Zdzisław Krawczyk*

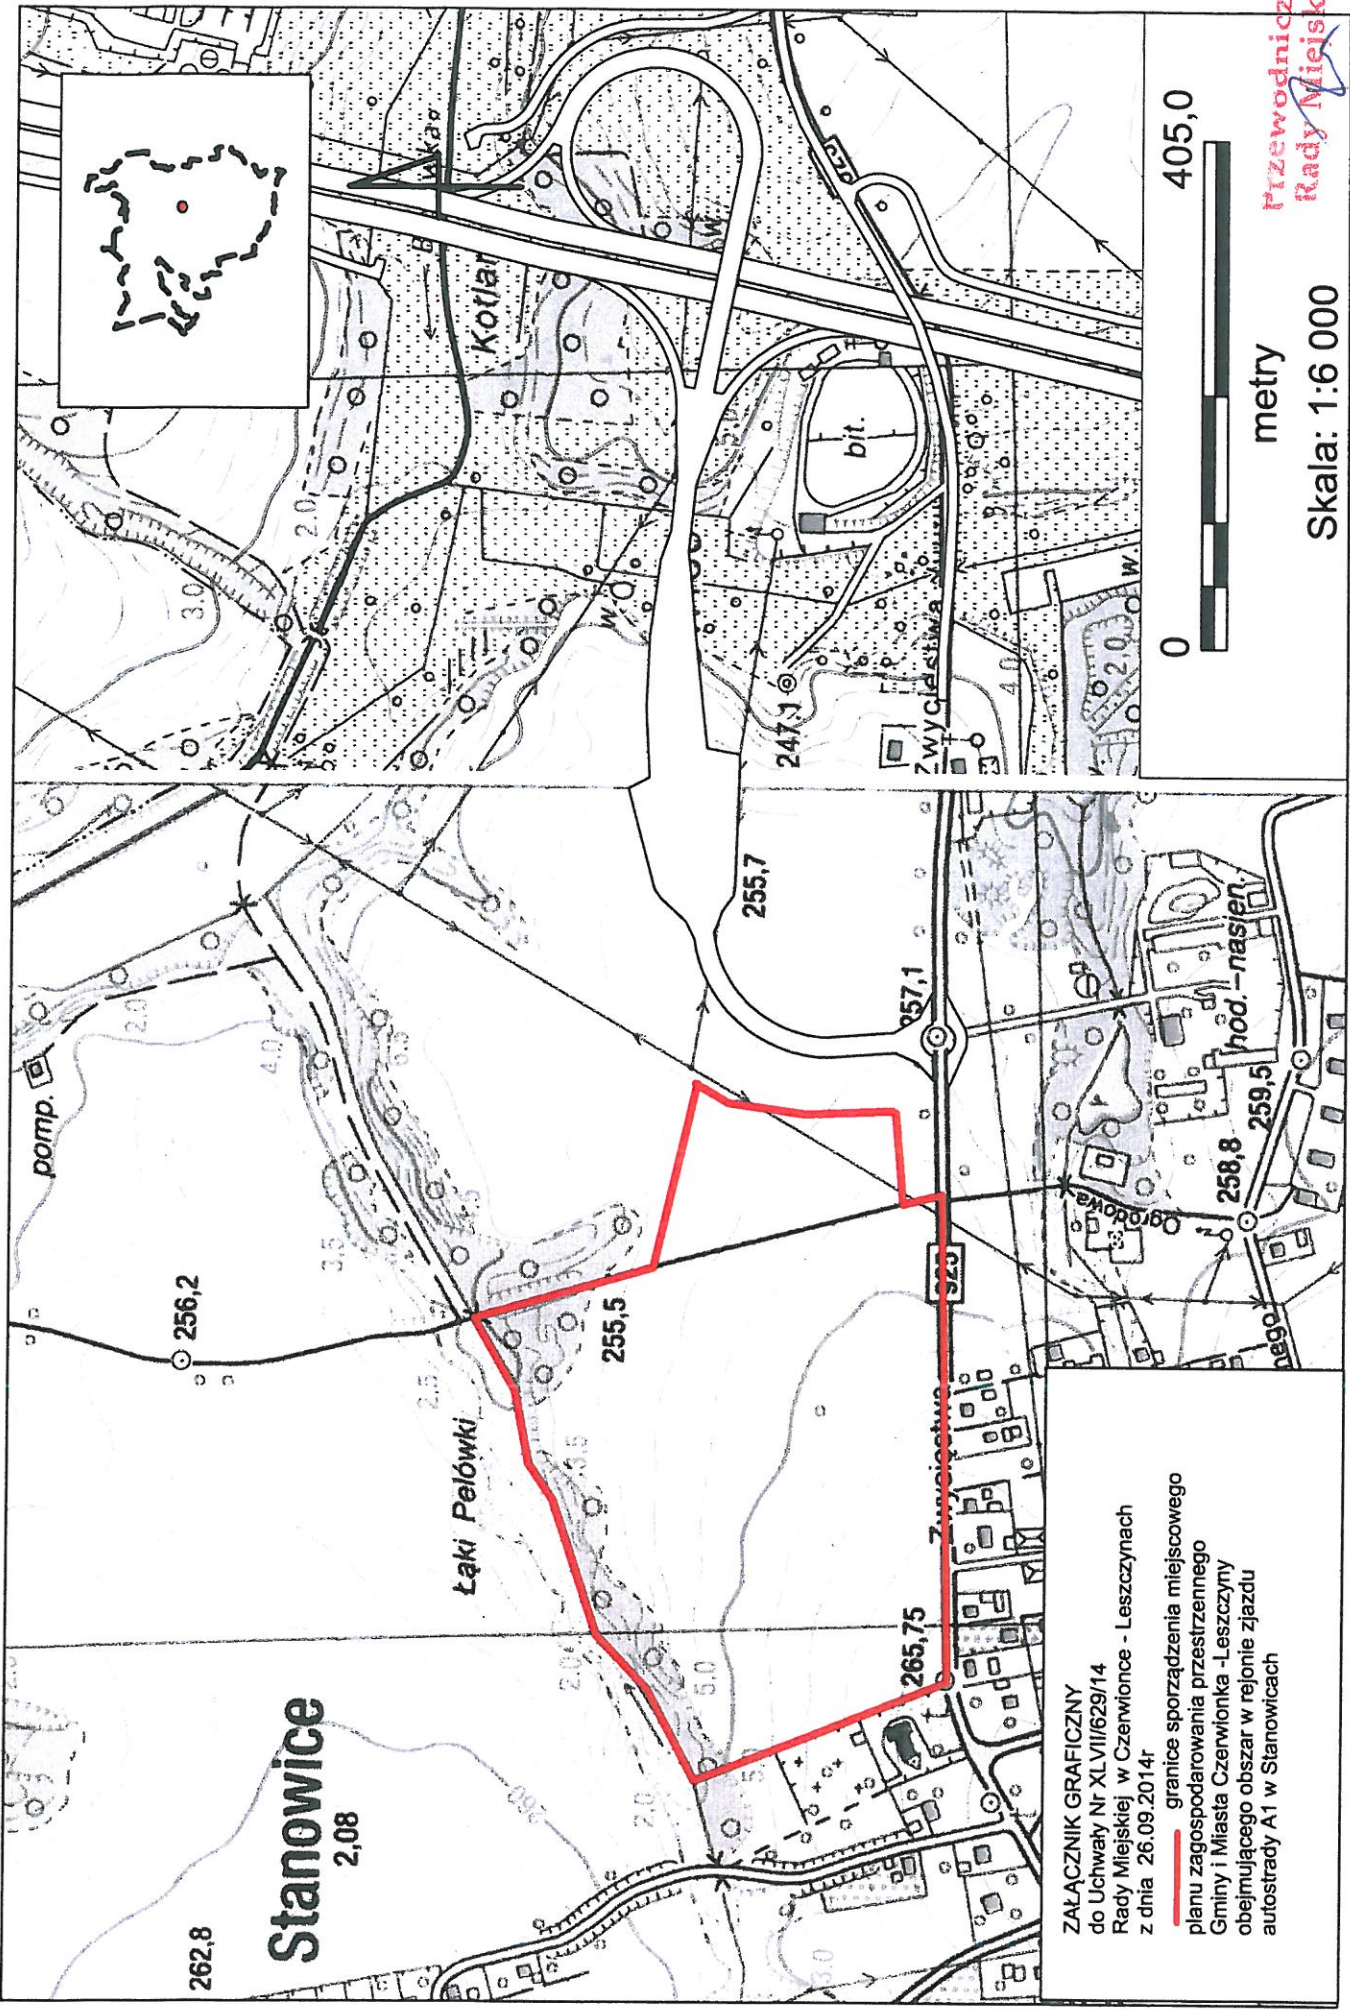

**Stanowice**  
2.08

**ZAŁĄCZNIK GRAFICZNY**  
do Uchwały Nr XLVII/629/14  
Rady Miejskiej w Czerwoncu - Leszczynach  
z dnia 26.09.2014r

**—** granice sporządzenia miejscowego  
planu zagospodarowania przestrzennego  
Gminy i Miasta Czerwonka - Leszczyny  
obejmującego obszar w rejonie zjazdu  
autostrady A1 w Stanowicach

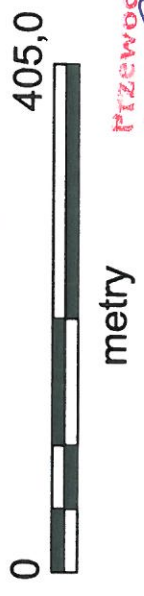

Skala: 1:6 000