


Załącznik do uchwały Nr XVIII/196/12
Rady Miejskiej w Czerwoncu - Leszczynach
z dnia 27 stycznia 2012r.

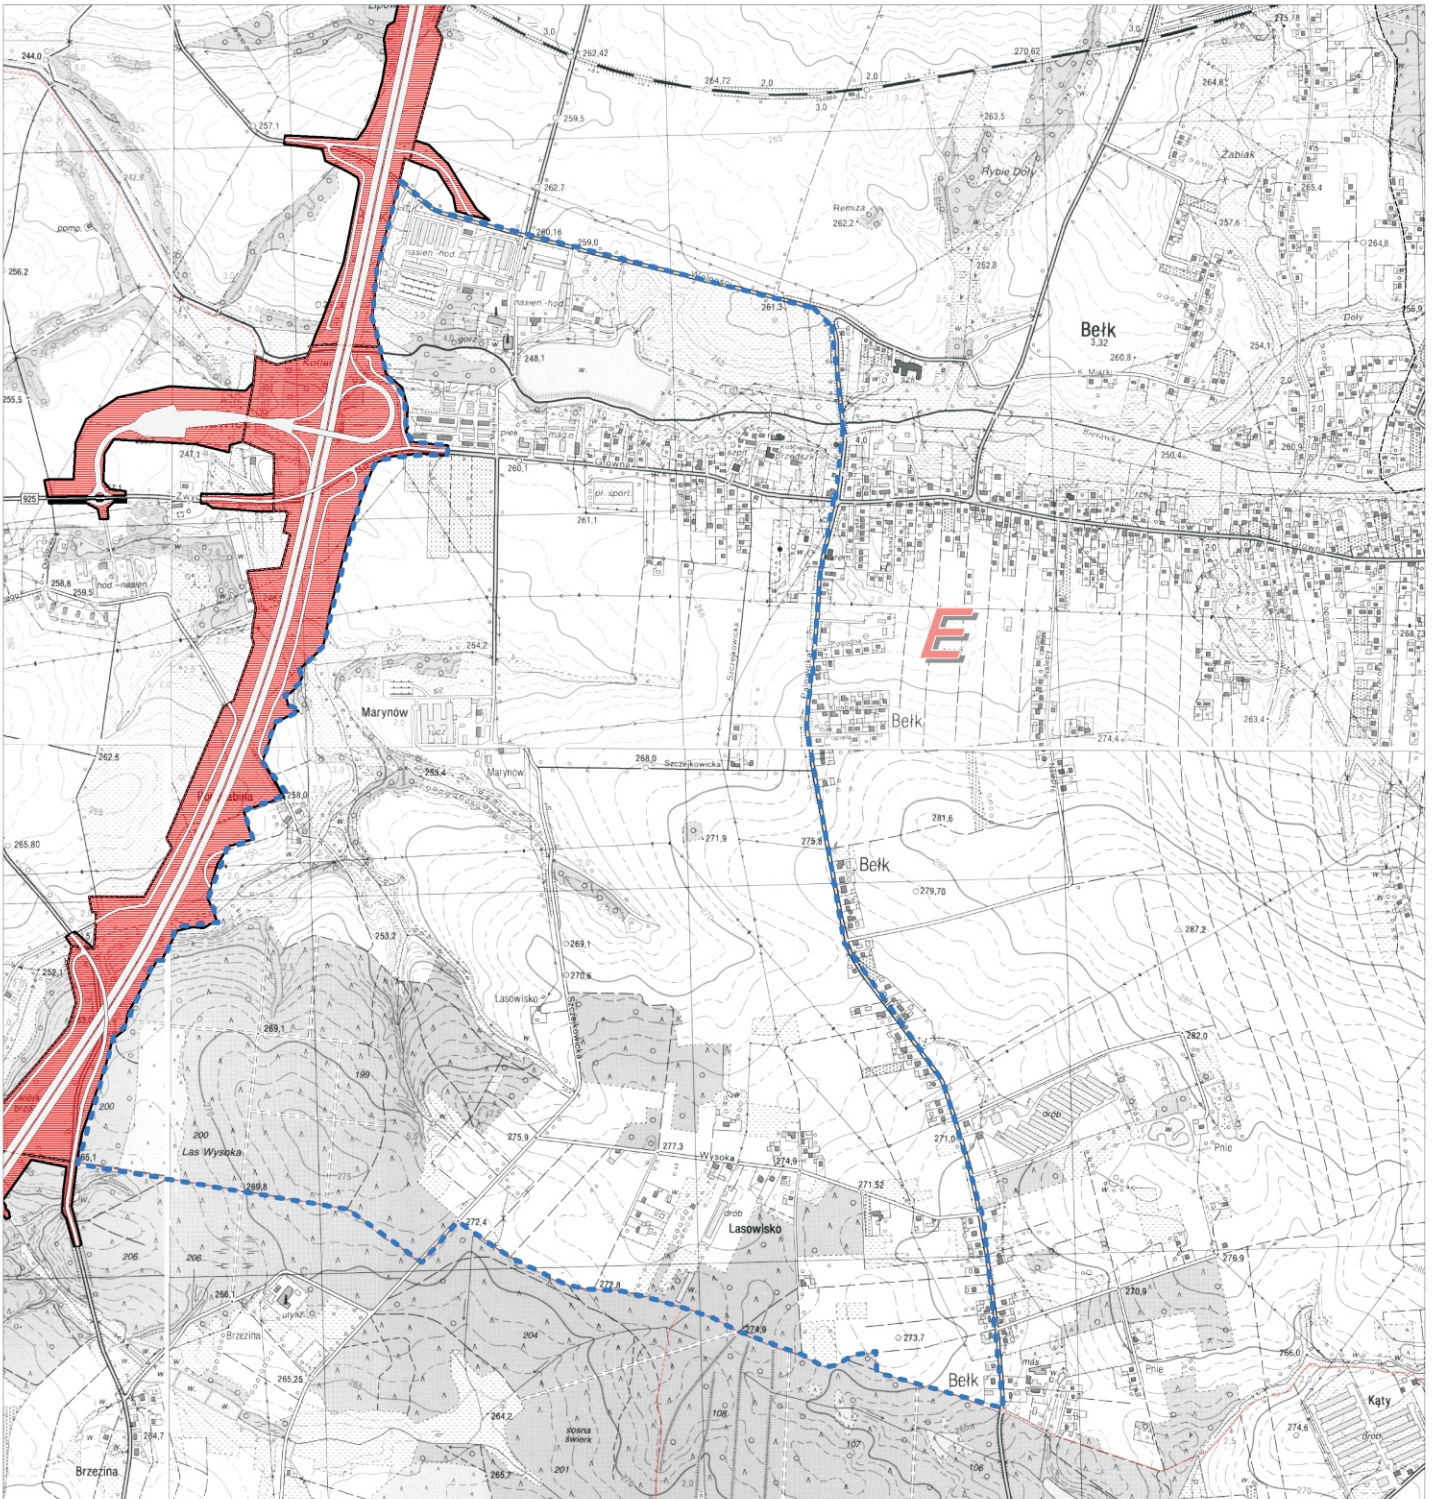

GRANICE OBSZARU
OBJĘTEGO PROJEKTEM PLANU

SKALA 1: 20 000