


Załącznik do uchwały Nr XXII/241/12
Rady Miejskiej w Czerwoncu - Leszczynach
z dnia 25 maja 2012 r.



granice obszaru objętego zmianą studium
skala 1:10 000

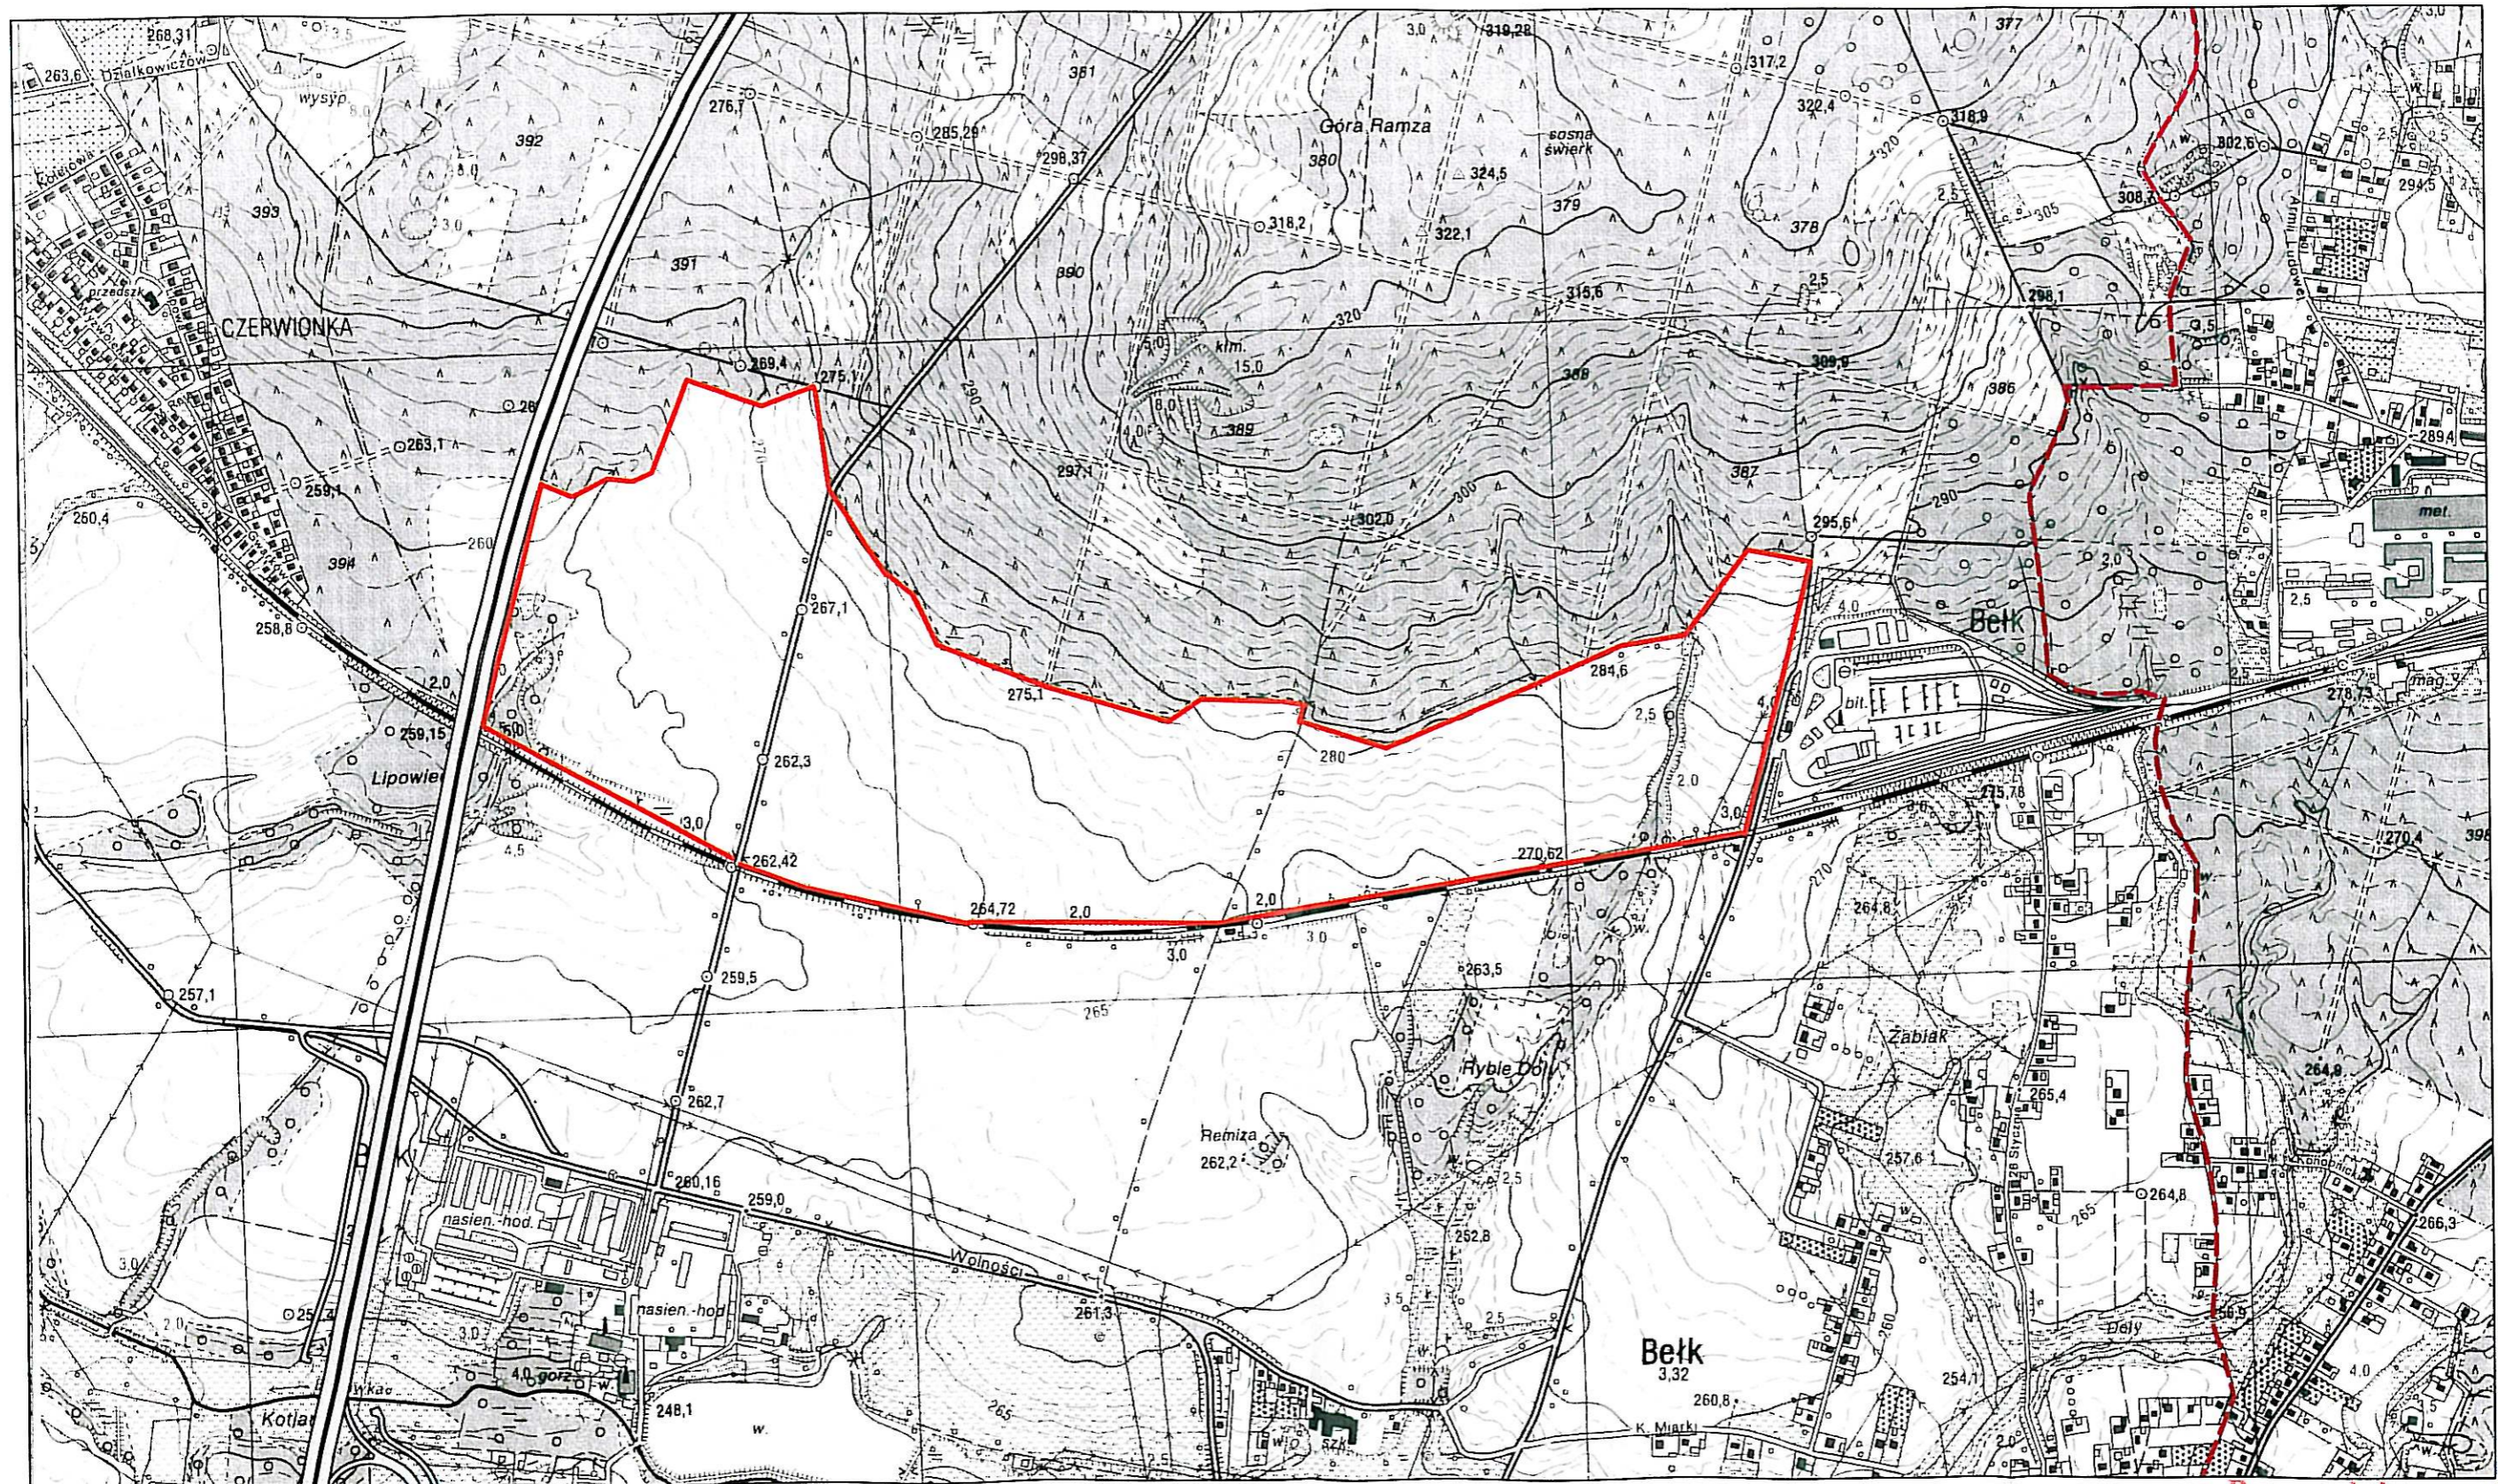

Przewodniczący
Rady Miejskiej
[Signature]
dr inż. Marek Profaska