



RADA MIEJSKA
w Czerwoncu - Leszczynach

Załącznik do uchwały Nr XXIV/291/12
Rady Miejskiej
w Czerwoncu - Leszczynach
z dnia 14 września 2012 r.

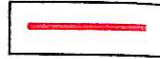

granice obszaru
objętego projektem planu

skala 1:10 000

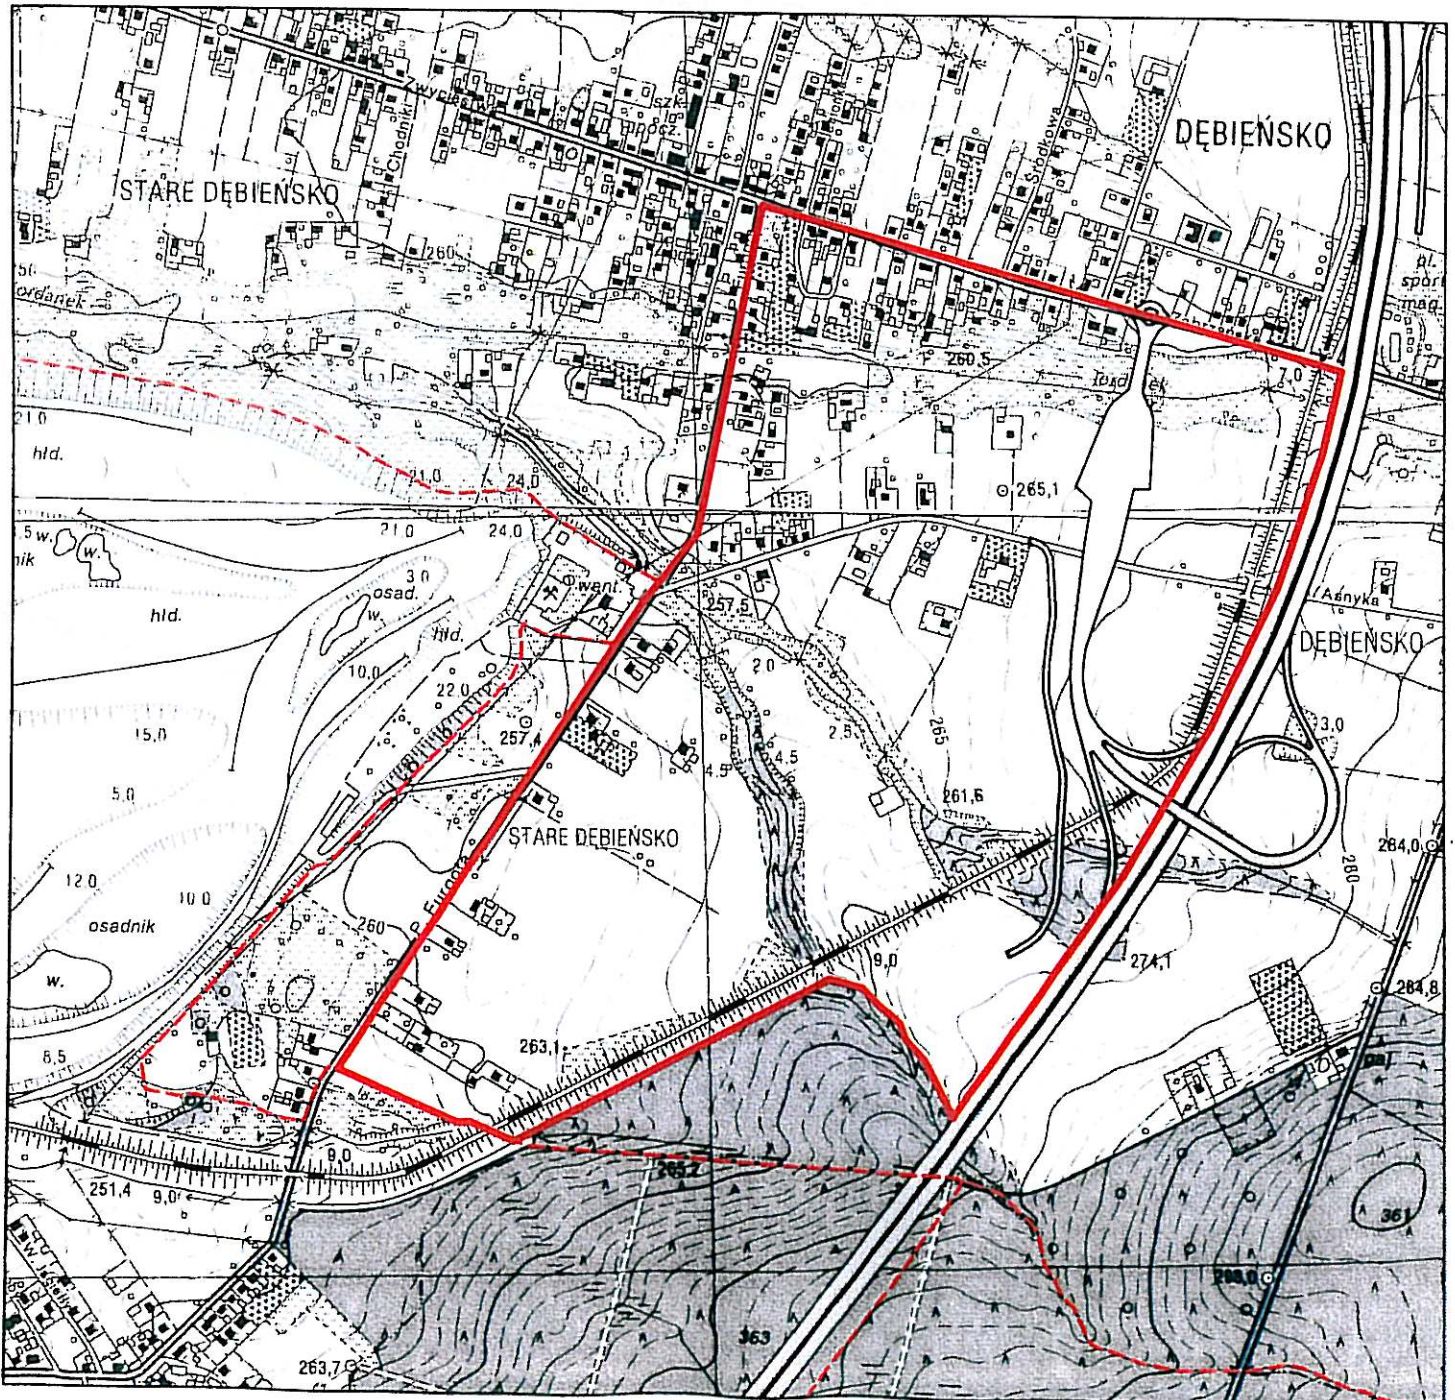

Przewodniczący
Rady Miejskiej
(Signature)
mgr Marek Profaska