


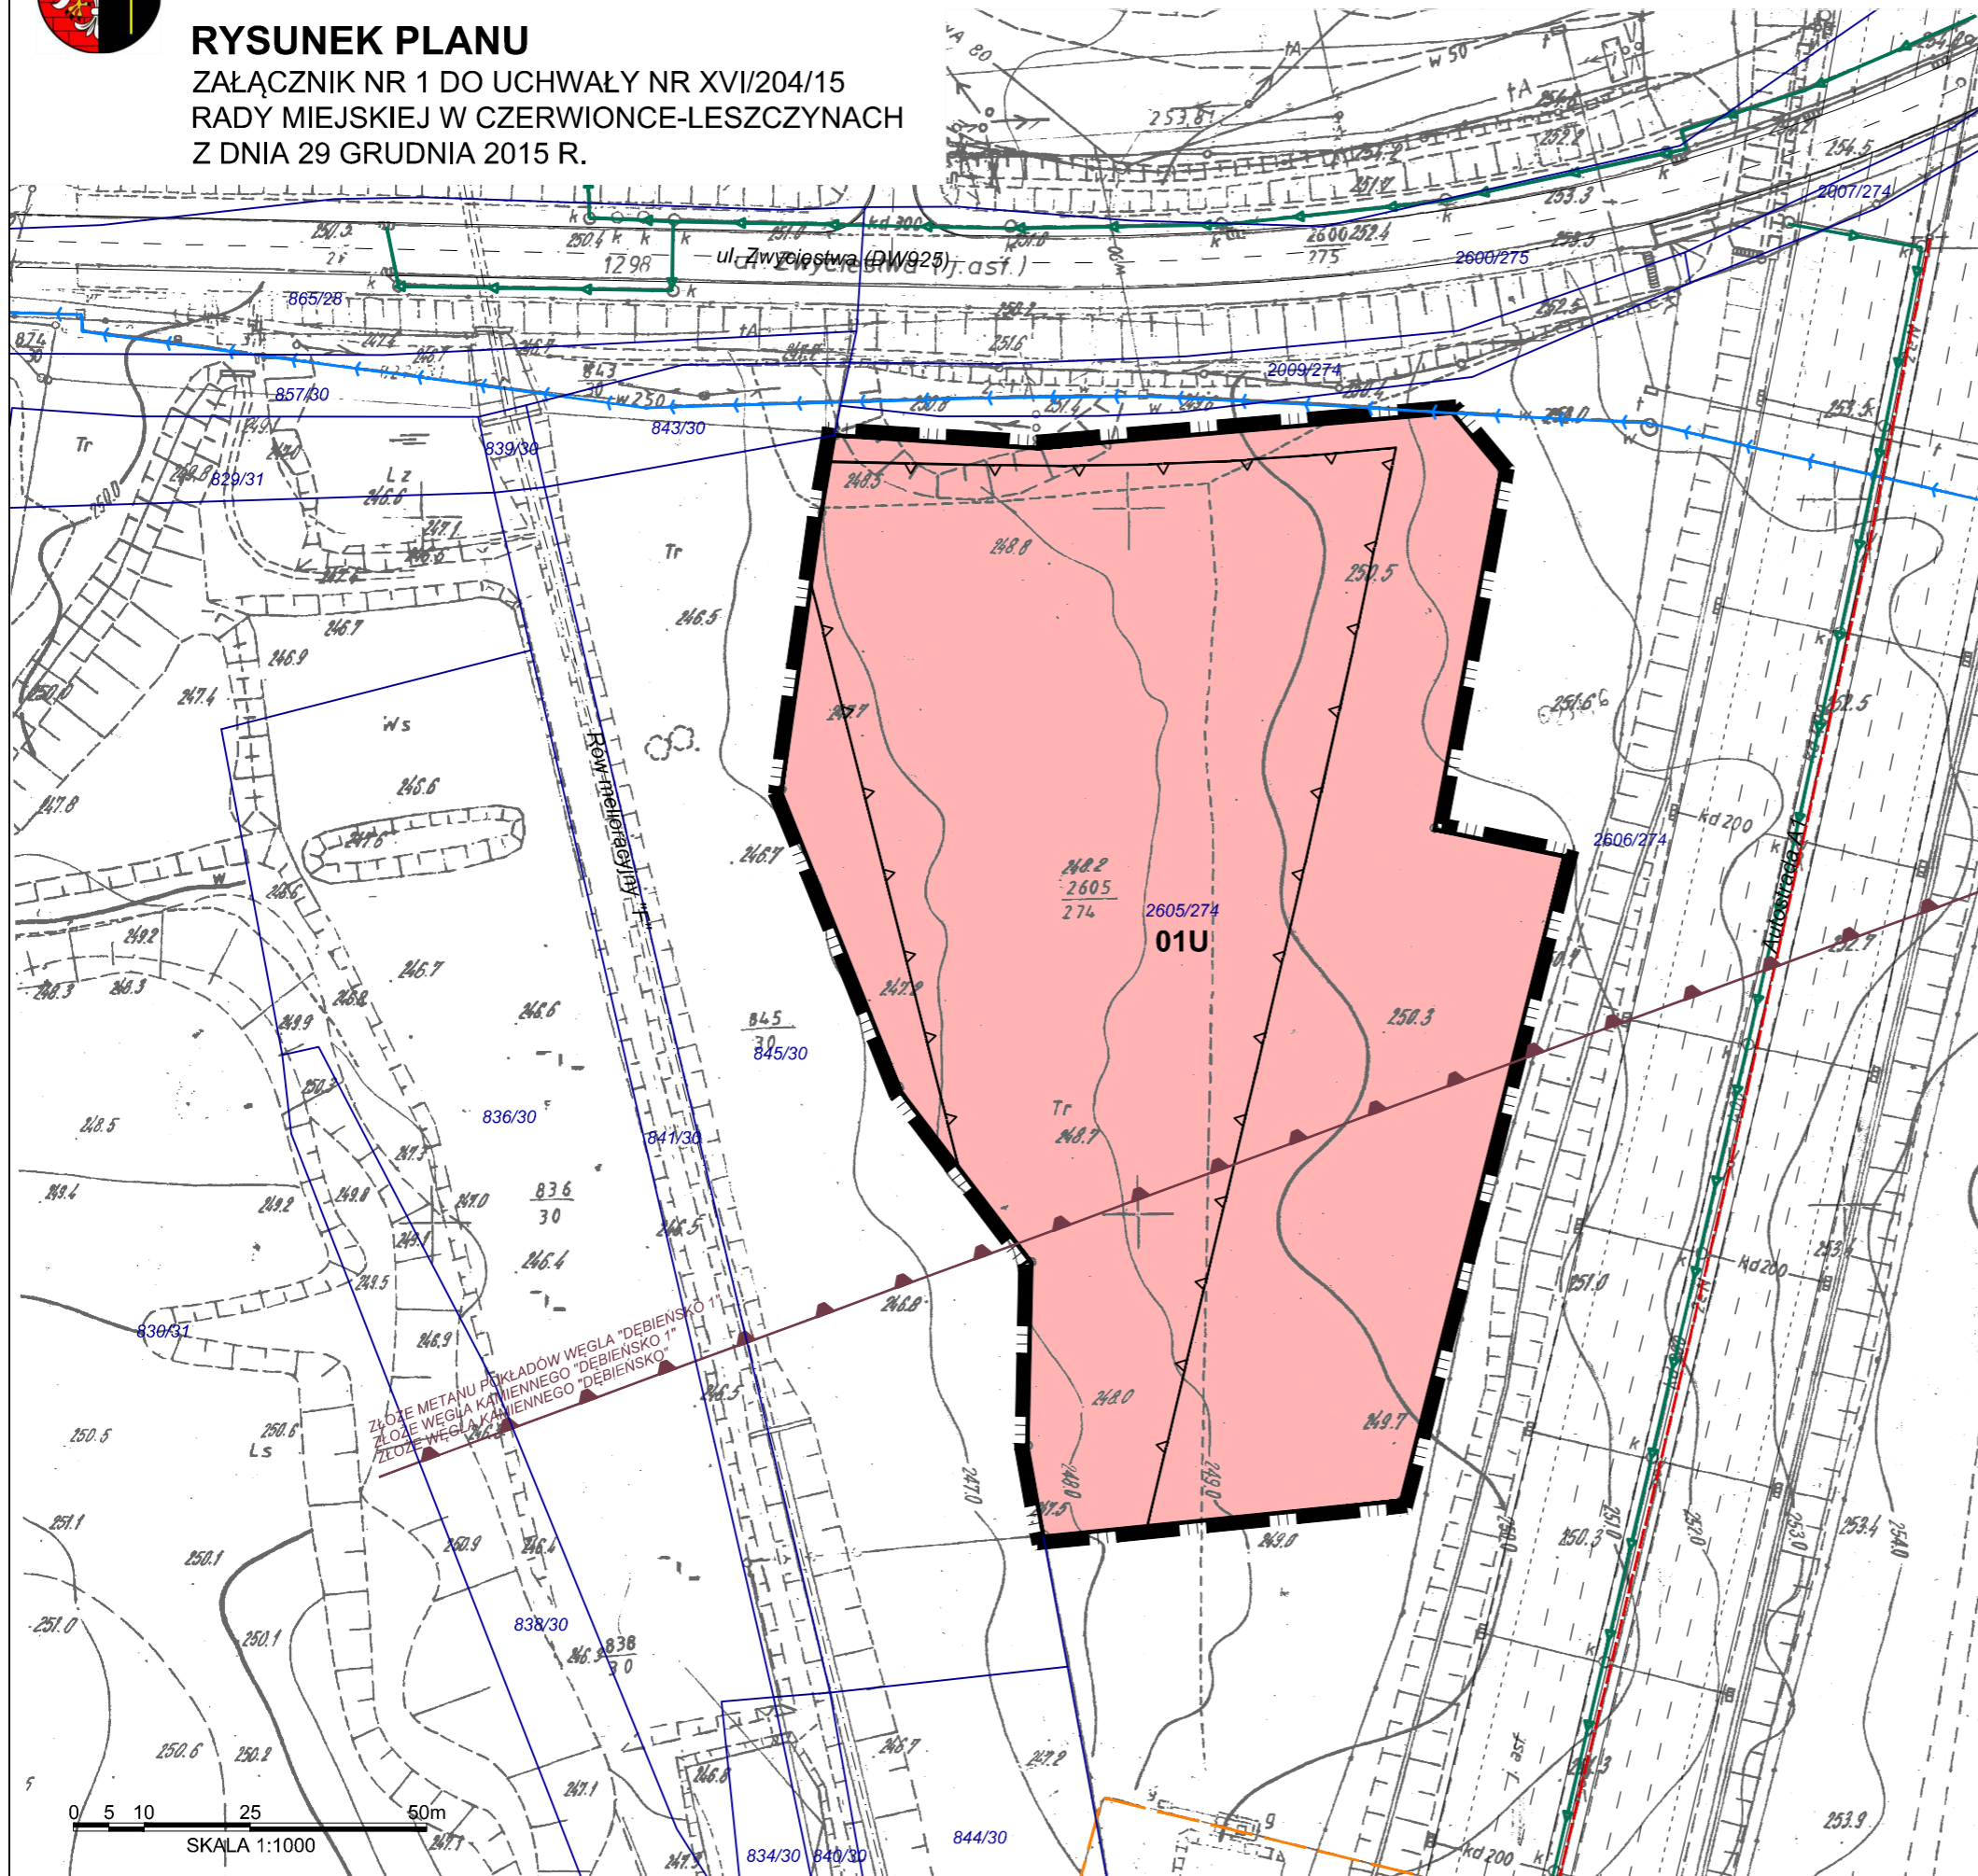

MIEJSCOWY PLAN ZAGOSPODAROWANIA PRZESTRZENNEGO GMINY I MIASTA CZERWIONKA-LESZCZYNY OBEJMUJĄCY OBSZAR W REJONIE ZJAZDU Z AUTOSTRADĄ A1 W BEŁKU


RYSUNEK PLANU

ZAŁĄCZNIK NR 1 DO UCHWAŁY NR XVII/204/15
RADY MIEJSKIEJ W CZERWIONCE-LESZCZYNACH
Z DNIA 29 GRUDNIA 2015 R.



WYRYS ZE STUDIUM UWARUNKOWAŃ I KIERUNKÓW
ZAGOSPODAROWANIA PRZESTRZENNEGO

SKALA 1:10 000

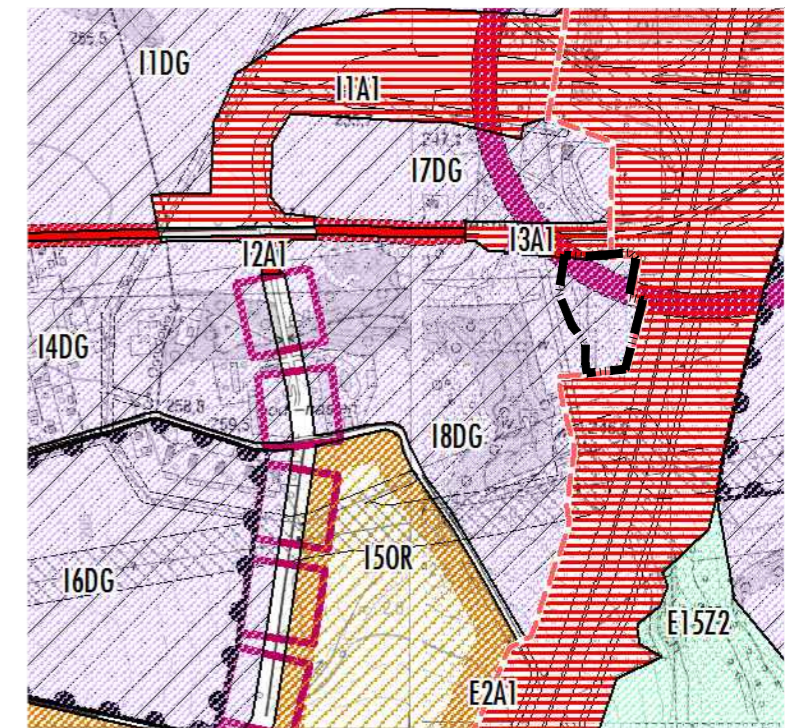

LEGENDA

- DG - NOWYCH DZIAŁALNOŚCI GOSPODARCZYCH
- OR - OBSZARÓW ROZWOJU
- Z2 - DOLIN RZEK I POTOKÓW
- KORYTARZE POWIĄZAŃ
- WĘZŁY DWUPOZIOMOWE

LEGENDA:

USTALENIA PLANU:

- Granica obszaru objętego planem
- Linie rozgraniczające teren zabudowy usługowej wraz z symbolem identyfikującym
- Nieprzekraczalne linie zabudowy

ELEMENTY PRZYJĘTE NA PODSTAWIE PRZEPISÓW ODREBNYCH:

- Granice złóż węgla kamiennego i metanu pokładów węgla
- Cały obszar planu zawiera się w obszarze Parku Krajobrazowego "Cysterskie Kompozycje Krajobrazowe Rud Wielkich"

ELEMENTY INFORMACYJNE:

- Istniejąca infrastruktura techniczna:
- Kanalizacja deszczowa
 - Sieć wodociągowa Ø250
 - Kablowa linia energetyczna niskiego napięcia
 - Gazociąg średnioprężny podwyższonego ciśnienia Ø330