

Uchwała Nr XXXVII/408/17
Rady Miejskiej w Czerwionce-Leszczynach

z dnia 26 maja 2017 roku

**w sprawie przystąpienia do sporządzenia zmiany miejscowego planu zagospodarowania
przestrzennego części terenu górniczego „Dębieńsko 1”**

Na podstawie art. 18 ust.2 pkt 15 ustawy z dnia 8 marca 1990 r. o samorządzie gminnym (tekst jednolity Dz. U. z 2016 r. poz. 446 z późn. zm.), w związku z art. 14 ust. 1, 2 i 4 i art. 27 ustawy z dnia 27 marca 2003 roku o planowaniu i zagospodarowaniu przestrzennym (tekst jednolity Dz. U. z 2016 r. poz. 778 z późn. zm.), oraz art. 104 ust. 2 ustawy z dnia 9 czerwca 2011 r. Prawo geologiczne i górnicze (tekst jednolity Dz. U. z 2016 r. poz. 1131 z późn. zm.) na wniosek Burmistrza Gminy i Miasta Czerwionka-Leszczyny,

Rada Miejska w Czerwionce-Leszczynach
uchwala:

§ 1

Przystępuje się do sporządzenia zmiany miejscowego planu zagospodarowania przestrzennego terenu górniczego „Dębieńsko 1” obejmującej obszar w rejonie ulicy Cmentarnej tj. do zmiany „miejscowego planu zagospodarowania przestrzennego dla części terenu górniczego „Dębieńsko 1” w obszarze obejmującym fragmenty dzielnic Czuchów, Czerwionka oraz Dębieńsko w Czerwionce-Leszczynach”, uchwalonego przez Radę Miejską w Czerwionce-Leszczynach uchwałą Nr XXIX/375/13 z dnia 22 lutego 2013 r.

§ 2

Granice obszaru objętego planem miejscowym oznaczono na załączniku graficznym stanowiącym integralną część uchwały.

§ 3

Wykonanie uchwały powierza się Burmistrzowi Gminy i Miasta.

§ 4


Uchwała wchodzi w życie z dniem podjęcia.

Przewodniczący
Rady Miejskiej




Załącznik Graficzny
do Uchwały Nr XXXVI/408/17
Rady Miejskiej w Czerwionce-Leszczynach
z dnia 26.05.2017 r.

skala 1:2000

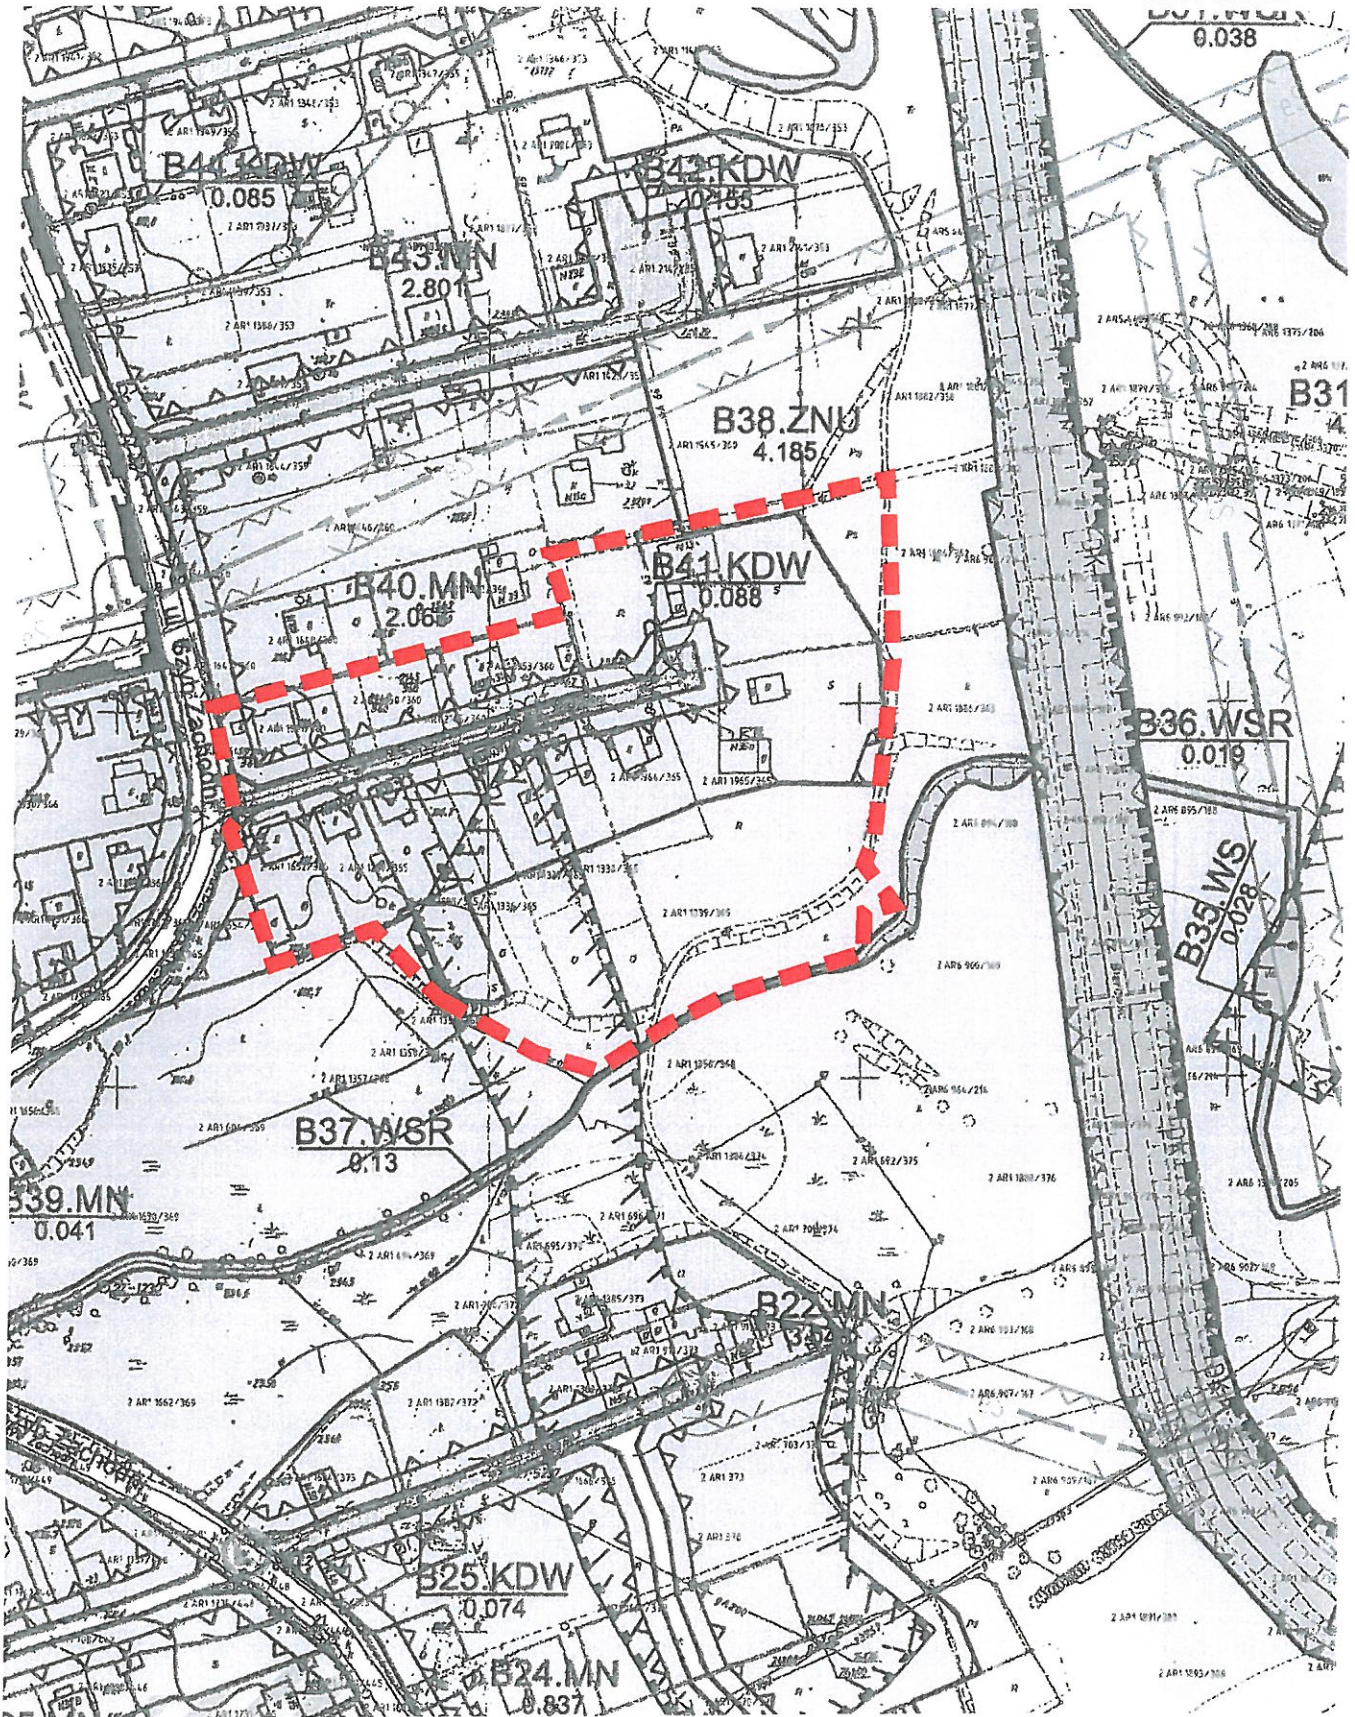

— — — — — granice sporządzenia zmiany miejscowego planu zagospodarowania przestrzennego części terenu
górniczego "Dębieńsko 1"

Przewodniczący
Rady Miejskiej

[Signature]