


Książenice

Granice działek wniesiono na podstawie mapy ewidencji gruntów.

Nie wyklucza się innych urządzeń podziemnych niż wykazanych na mapie.

STACJA STARYBNICKI
 Powiatowy Ośrodek Dokumentacji
 Geodezyjnej i Kartograficznej
 ul. Piłsudskiego 144
 14-200 Rybnik
 Data: 19.03.2015
 KERG 684-3435/13
 Data: 19.03.2015
 GEODETA UPRAWNIENY
 Czesław Zimoch

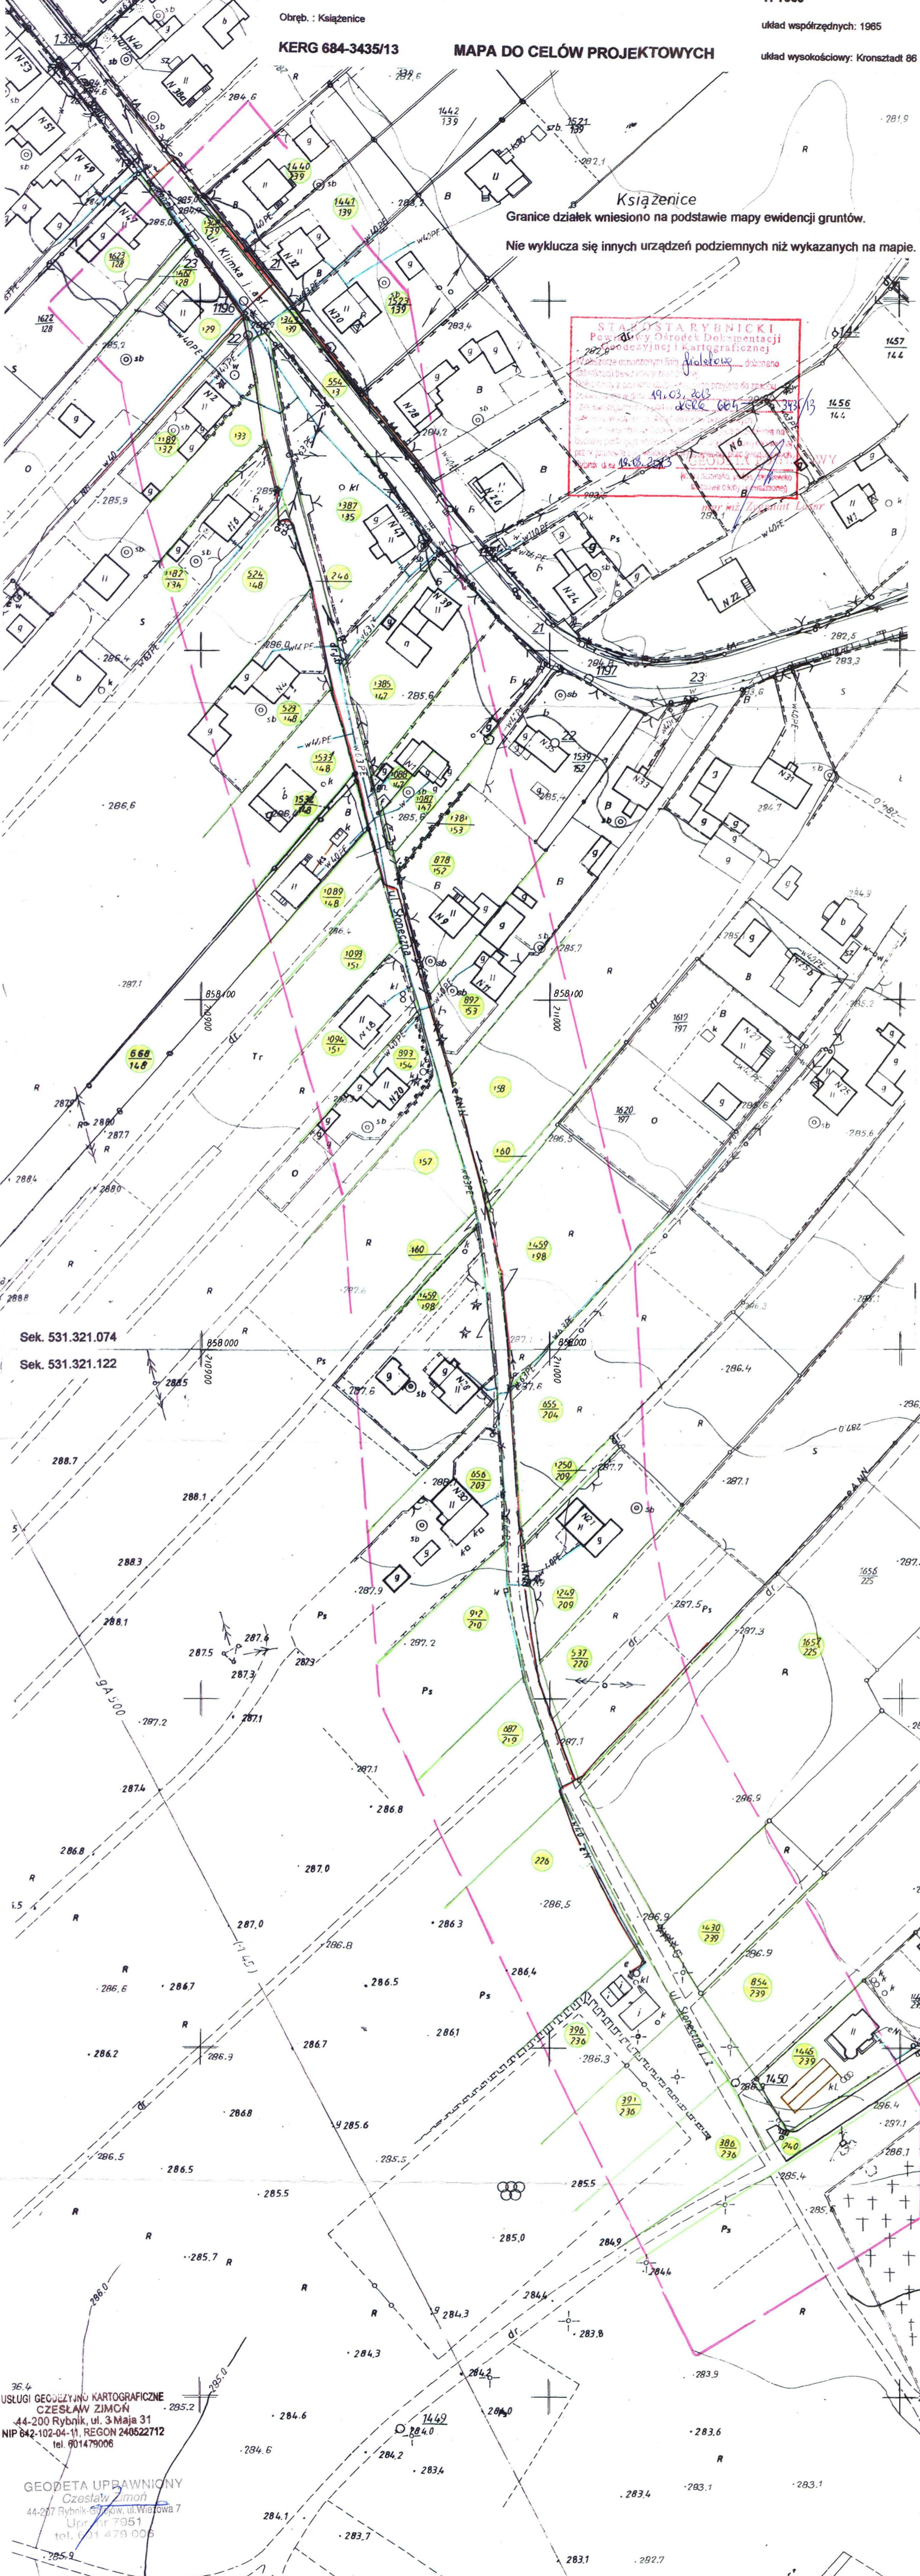

Sek. 531.321.074
 Sek. 531.321.122

36.4
 USŁUGI GEODEZYJNO KARTOGRAFICZNE
 CZESŁAW ZIMON
 44-200 Rybnik, ul. 3 Maja 31
 NIP 642-102-04-11, REGON 240522712
 tel. 601479006

GEODETA UPRAWNIENY
 Czesław Zimoch
 44-200 Rybnik, ul. Wierzowa 7
 Upr. nr 7951
 tel. 601 479 006

Mapę sporządził _____
 Mapę wykonał _____