


- 1 papa bitumiczna
papa podkładowa
deskowanie
krokwie
- 2 styropian 5 cm
płyta żelbetowa na szynach
tynk cementowo-wap. 1,5 cm
- 3 wykładzina PCV
wylewka betonowa
płyta żelbetowa na szynach
tynk
- 4 wykładzina PCV
wylewka betonowa
sklepienie odcinkowe z cegły 25 cm
tynk cementowo-wapienny
- 5 posadzka betonowa

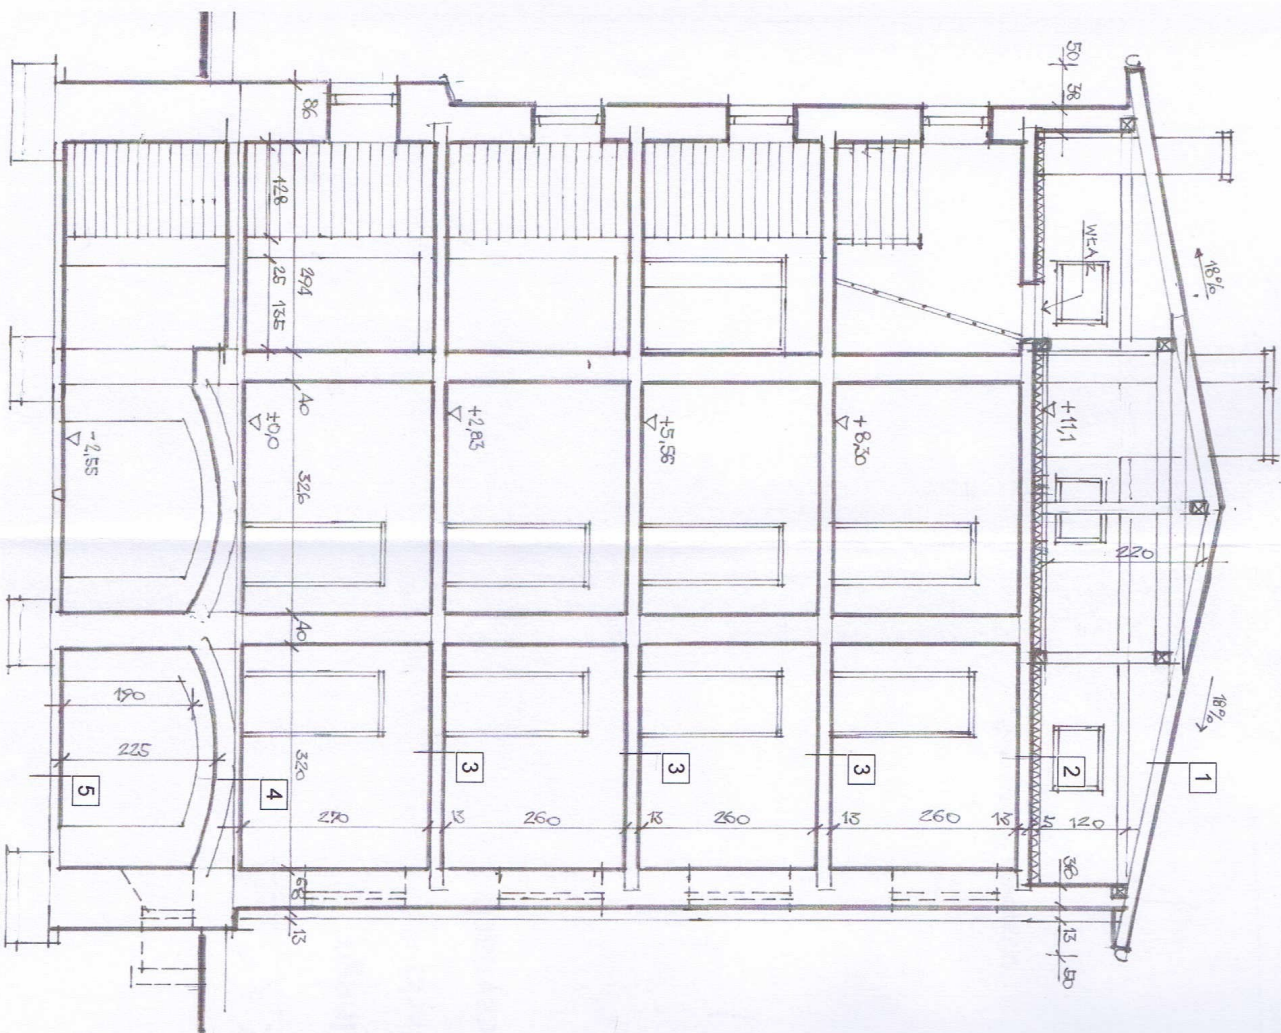

CL - PROJEKT
PRACOWNIA PROJEKTOWA
44-230 Czerwionka-Leszczyń
ul. 3 Maja 2e/6
tel. 501-468-813, fax 32-4311-999
Regon 275543123, NIP 642-146-61-82

44-230 Czerwionka-Leszczyń, ul. 3 Maja 2e/6
płoneck30@o2.pl
tel. 501-468-813, fax 32-4311-999
ADRES: 44-230 Bańk ul. Maślankowa 5, gmina nr 2084437
INWESTYTOR: Gmina i Miasto Czerwionka-Leszczyń, ul. Maślankowa 5
TEMAT: PROJEKT PRZEBUDOWY BUDYNKU MIESZKALNEGO WIELORODZINNEGO
ZE ZMIANĄ UŻYTKU MIESZKANIA W BEROŁU PRZĘT UL. MAŁANKOWEJ 5
NA PARCELI NR 2084437

TYTUŁ RYS.: INWENTARYZACJA-PRZEMKROJ A-A


PROJEKTANT: mgr inż. arch. Leonard Płonecki
upr. bud. nr 77284 U.W. Katowice

mgr inż. Paweł Płonecki

SKALA: 1:75
DATA: SIERPIEŃ 2013r.
NR RYS.: 9

CL - PROJEKT
PRACOWNIA PROJEKTOWA
 44-230 Czerwonka-Leszczyny
 ul. 3 Maja 2e/6
 tel. 501-468-813, fax 32-4311-999
 Regon 276543123, NIP 642-146-61-82


STAROSTWO POWIATOWE
W RYBNIKU
 44-200 Rybnik, ul. 3 Maja 31
 tel. 32 42 28 300, fax 32 42 28 638
 NIP 642 25 90 530

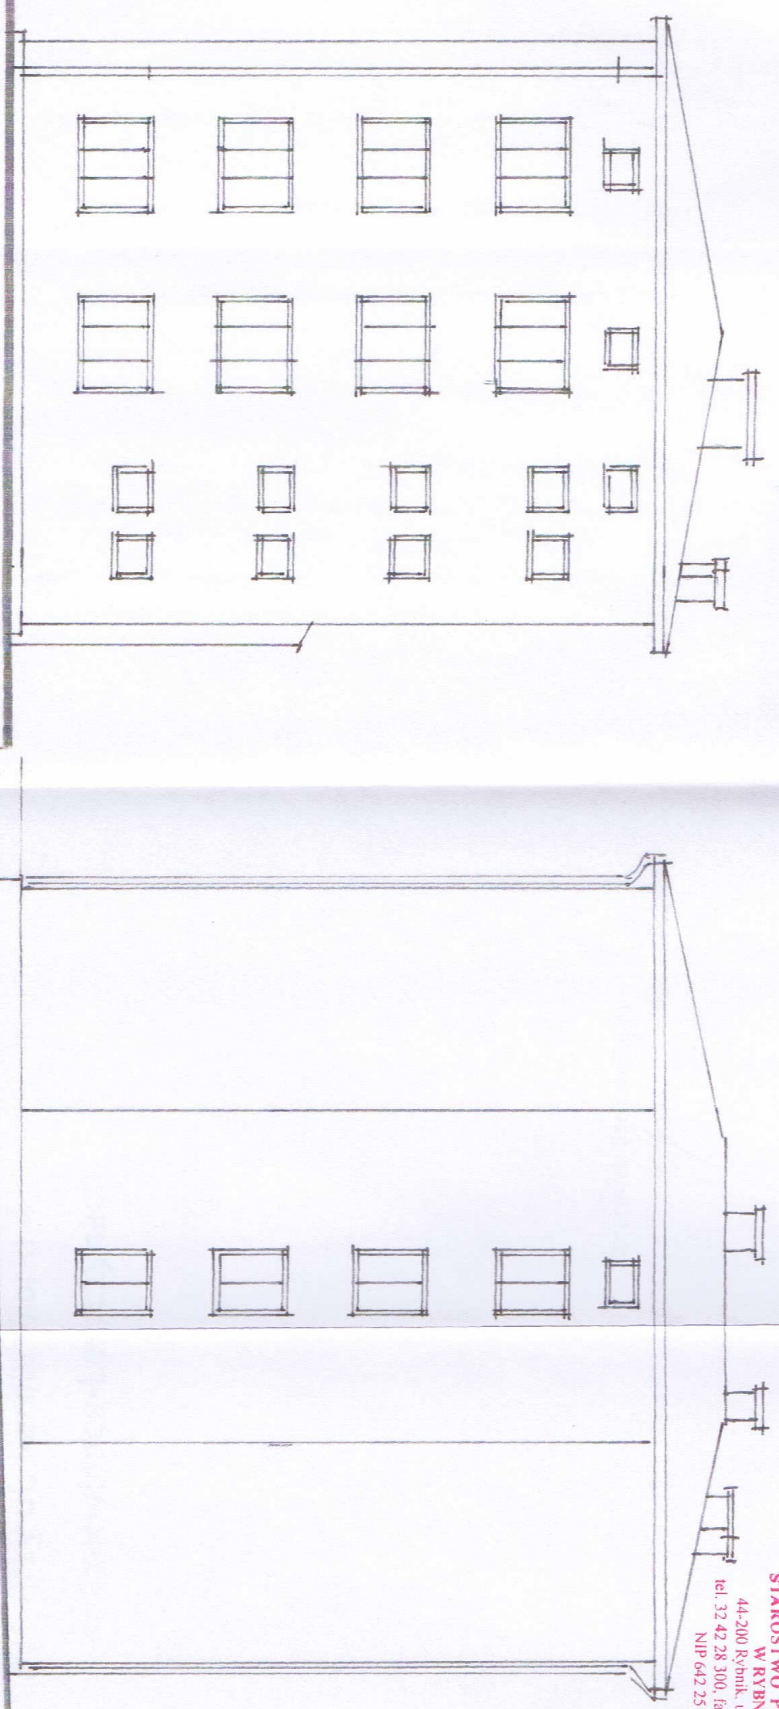

ELEWACJA PÓŁNOCNA

ELEWACJA WSCHODNIA

44-230 Czerwonka-Leszczyny, ul. 3 Maja 2e/6 polecals@clp.pl tel. 501-468-813, fax. 32-4311-999		CL - PROJEKT PRACOWNIA PROJEKTOWA	
44-230 Bełk ul. Majkówna 5 - parcella nr 2084/437 Inwestycja: Gmina i Miasto Czerwonka-Leszczyny solenowe Bełk		TEMAT: PROJEKT PRZEBUDOWY BUDYNKU MIESZKALNEGO WIELORODZINNEGO ZE ZMIANĄ UKŁADU MIESZKAN W BEŁKU PRZY UL. MAJATKOWEJ 5 NA PARCELI NR 2084/437	
TYTUŁ RYS.		ELEWACJE	
PROJEKTANT:	mgr inż. arch. Leonard Piórciel upr. bud. nr 77284 U.W. Katowice	SKALA	1:100
	mgr inż. Paweł Piórciel	DATA	SIERPIEŃ 2013
		NR RYS.	10

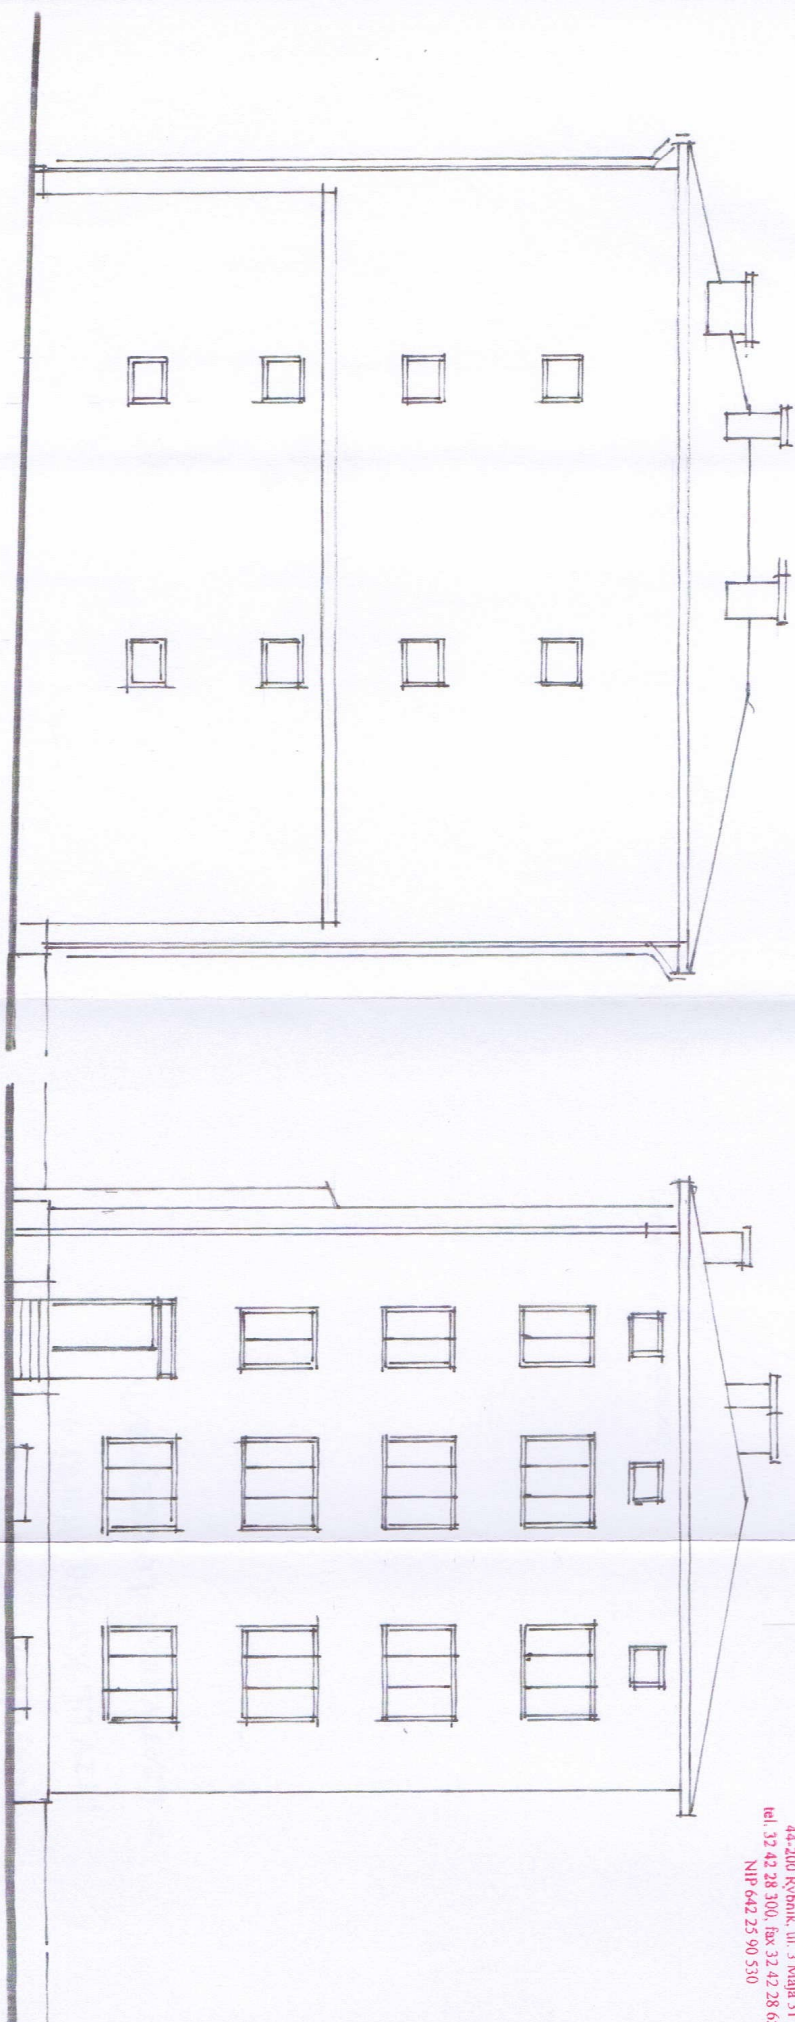

ELEWACJA ZACHODNIA

ELEWACJA POŁUDNIOWA


CL-PROJEKT
PRACOWNIA PROJEKTOWA
44-230 Czerwonka-Leszczyn
ul. 3 Maja 26/6
tel. 501-468-813, fax 32-4311-999
Regon 276543229, NIP 642-146-61-82

STAROSTWO POWIATOWE
W RYBNIKU
44-200 Rybnik, ul. 3 Maja 31
tel. 32 42 28 300, fax 32 42 28 658
NIP 642 25 90 530

44-230 Czerwonka-Leszczyn, ul. 3 Maja 26/6 pionoch@clp.pl tel. 501-468-813, fax 32-4311-999		CL-PROJEKT PRACOWNIA PROJEKTOWA	
adres	44-230 Dół ul. Majkowska 5 - parcela nr 2094/437	tytuł rys.	skala
zamawiający	Gmina Miasto Czerwonka-Leszczyn, Sobolewo Dół	mgr inż. arch. Leonard Piórecki	1:100
temat	PROJEKT PRZEBUDOWY BUDYNKU MIESZKANIEGO WIELORODZINNEGO ZE ZMIANĄ UKŁADU MIESZKAN W BIEGU PRZY UL. MAJAKOWEJ 5 NA PARCELI NR 2094/437	mgr inż. Paweł Piórecki	DATA SERPPEM 2013
tytuł rys.	ELEWACJE		nr rys. 11

ZESTAWIENIE POMIESZCZEN:

0.1 KORYTARZ	10.2 m2
0.2 KOTŁOWNIA	12.9 m2
0.3 PIWNICA	13.5 m2
0.4 SKŁAD OPAKU	12.7 m2
0.5 PIWNICA	9.3 m2
0.6 PIWNICA	9.9 m2
0.7 PIWNICA	15.5 m2
0.8 PIWNICA	16.5 m2
RAZEM	100.5 m2

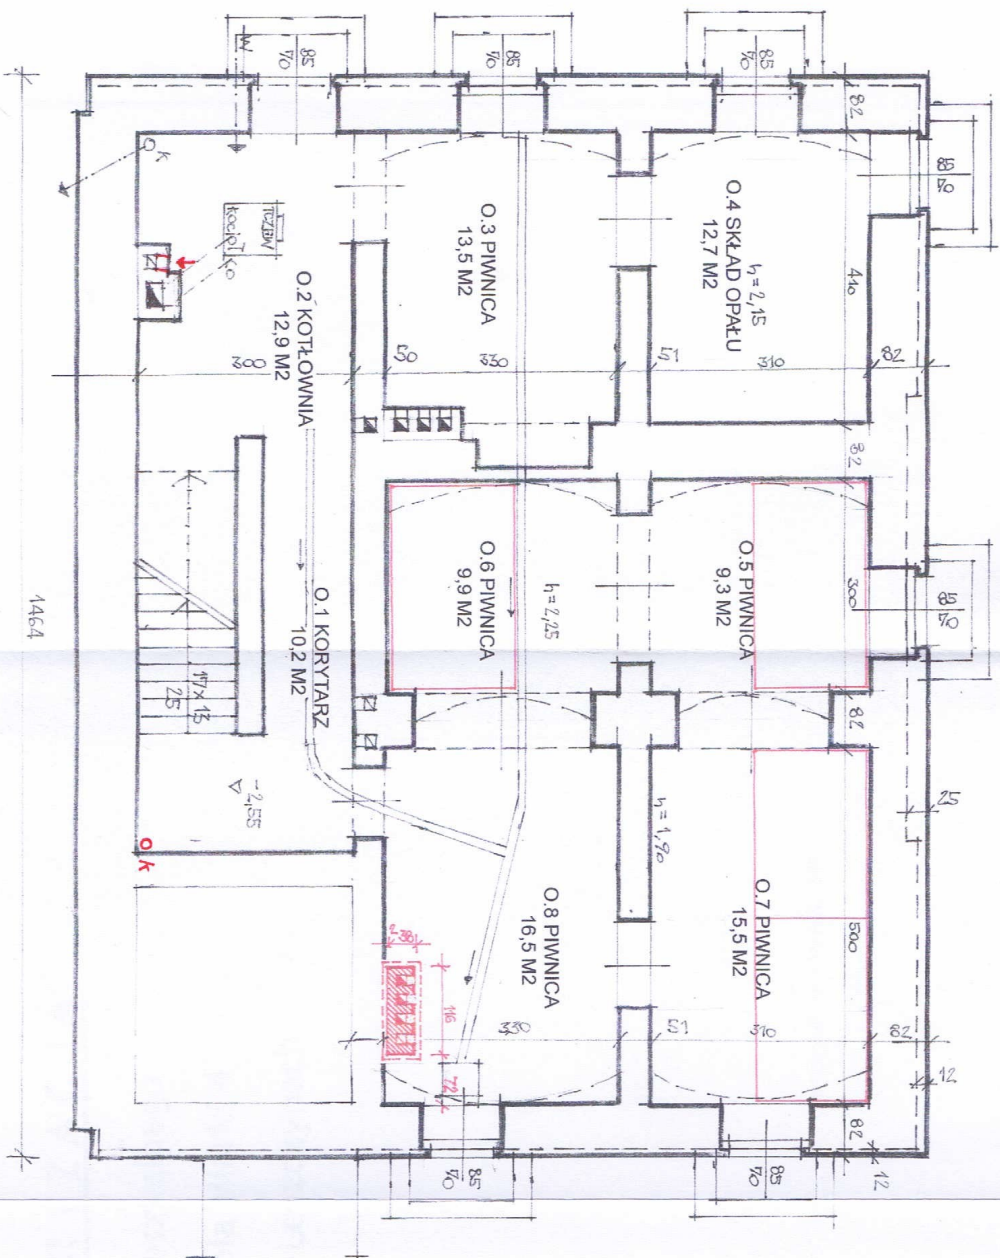


CL-PROJEKT
PRACOWNIA PROJEKTOWA
44-230 Czerwionka-Leszczyn
ul. 3 Maja 26/6
tel. 501-468-813, fax 32-4311-999
Regon 276543123, NIP 642-146-61-82

44-230 Czerwionka-Leszczyn, ul. 3 Maja 26/6 tel. 501-468-813, fax 32-4311-999	CL-PROJEKT PRACOWNIA PROJEKTOWA
44-230 Bork ul. Majkowska 5 - parcela nr 2094/437 Gmina i Miasto Czerwionka-Leszczyni Spółdzielni	INWESTYTOR
PROJEKT PRZEBUDOWY BUDYNKU MIESZKALNEGO WIELORODZINNEGO ZE ZMIANĄ UŻYTKU W BOKU PRZECIŁ. MAJAKOWEJ 5 (NIP 642-146-61-82)	TEMAT
PROJEKT - RZUT PIWNIC	Tytuł rys.
mgr inż. arch. Leonard Piorecki upr. bud. nr 77294 U.W. Katowice	Projektant
mgr inż. Paweł Piorecki	mgr inż.
SKALA 1:75	DATA SERPEN 2013.
NIP 642-146-61-82	NIP 642-146-61-82


ZESTAWIENIE POMIESZCZEŃ:	
1.0 WATROCIAP	5,9 m2
1.1 KORYTARZ	20,8 m2
1.2 PRZEDPOKÓJ	4,1 m2
1.3 POKÓJ	18,3 m2
1.4 KUCHNIA	13,8 m2
1.5 ŁAZIENKA	6,9 m2
1.6 POKÓJ	13,6 m2
1.7 POKÓJ	16,7 m2
1.8 POKÓJ	16,5 m2
RAZEM	116,6 m2

Niniejszy projekt budowlany został zatwierdzony
w decyzji Starosty Rybnickiego
o pozwoleniu na budowę
z dnia 19 L15, 2013
Nr. 1061 6342 47943

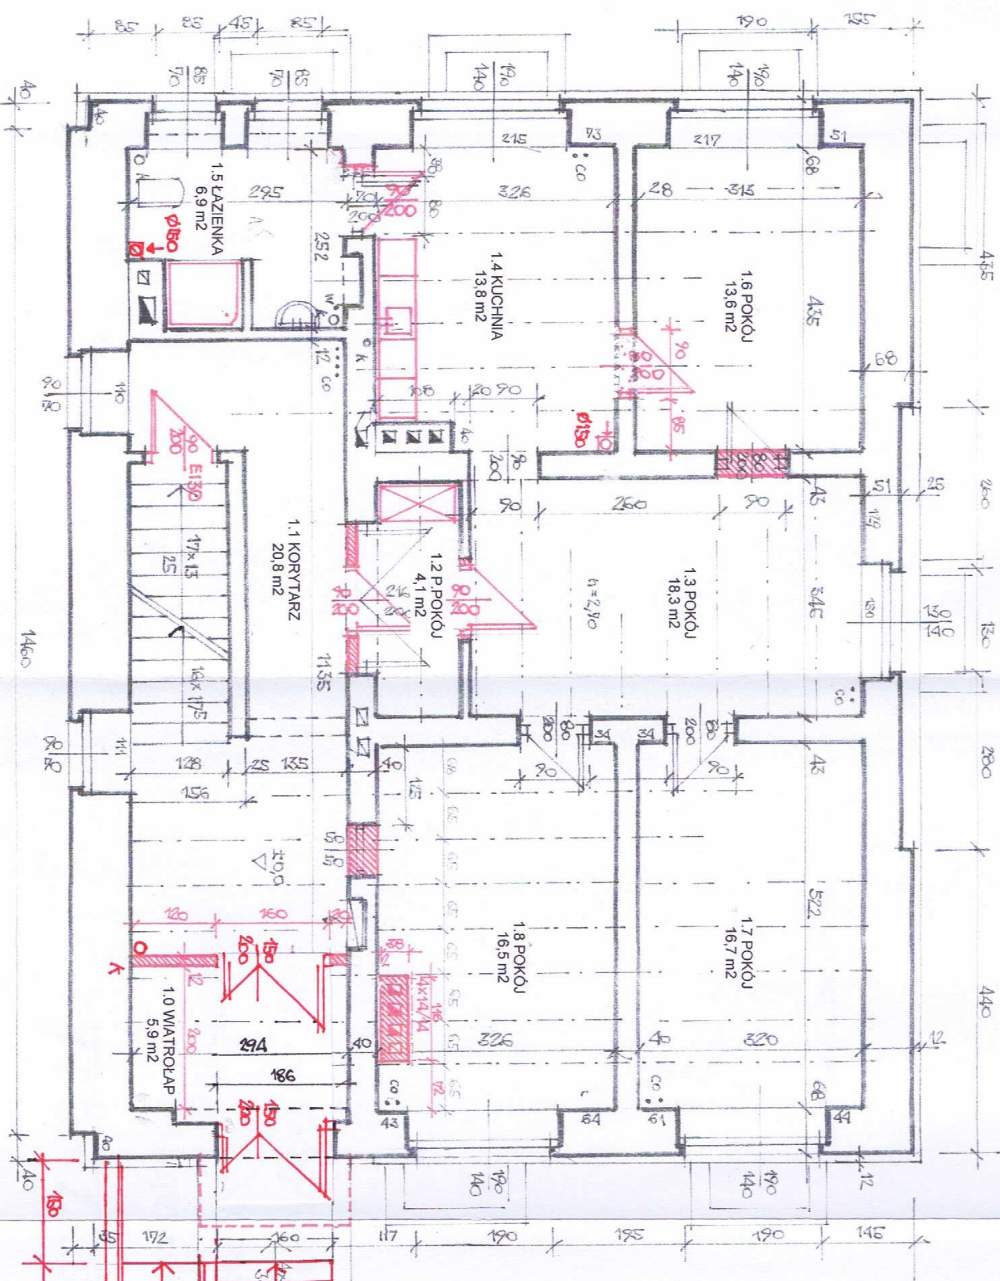

mgr inż. bystroliczka Iwona
JANOTYGA
44-282 CZERNICA, ul. Wolności 14
Uprawniony z paragrafu 6 ust. 1 pkt 1

44-230 Czarnówka-Leszczyn, ul. 3 Maja 29/6 tel. 501-468-813, fax 32-4311-999		CI-PROJEKT PRACOWNIA PROJEKTOWA	
44-230 Bielek ul. Majkowska 5 - parcela nr 2094/437		44-230 Czarnówka-Leszczyn	

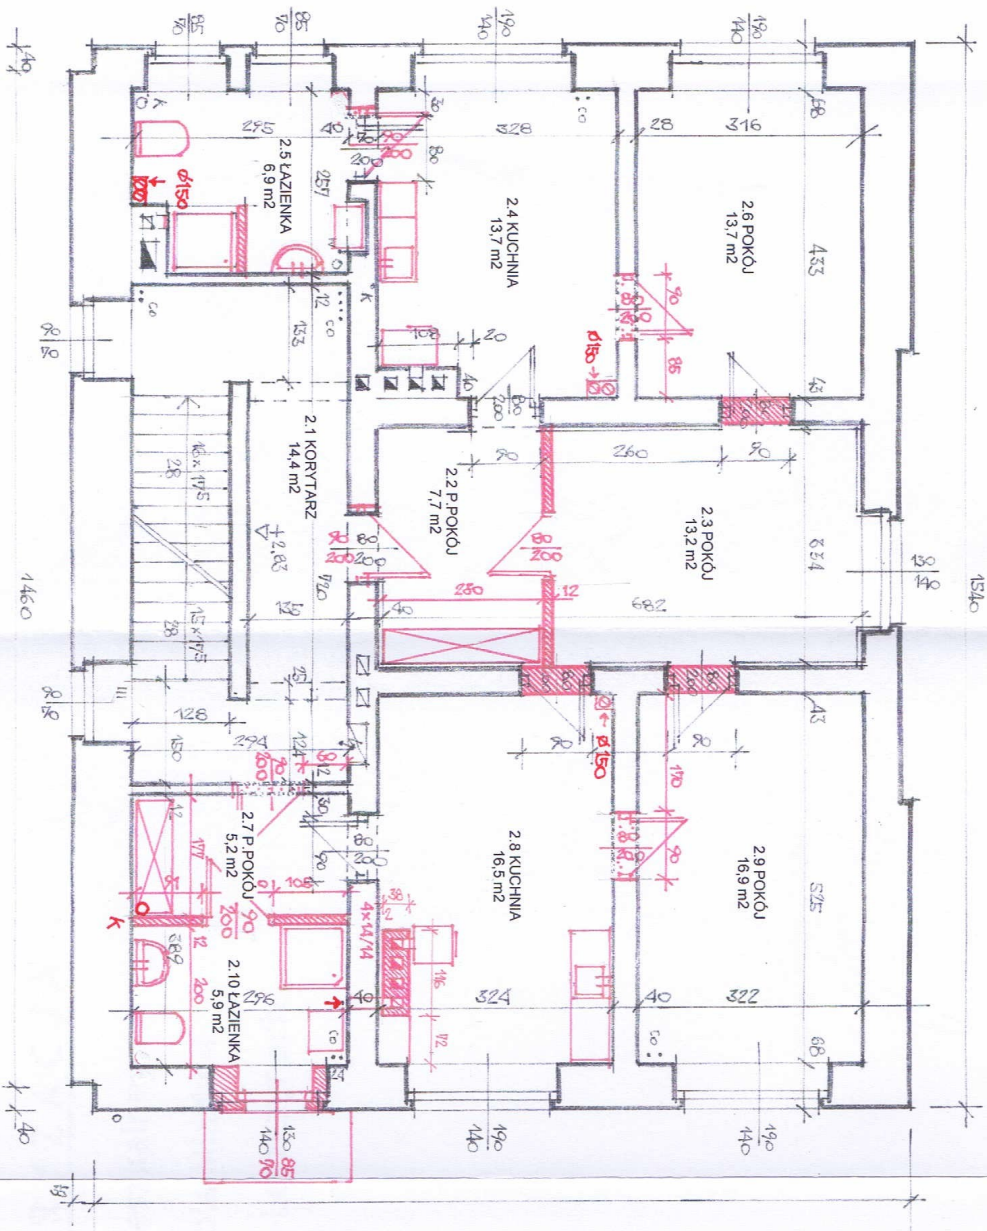


ZESTAWIENIE POMIESZCZEŃ:	
2.1 KORYTARZ	14,4 m ²
2.2 PRZEDPOKÓJ	7,7 m ²
2.3 POKÓJ	13,2 m ²
2.5 ŁAZIENKA	6,9 m ²
2.6 POKÓJ	13,7 m ²
2.7 PRZEDPOKÓJ	5,2 m ²
2.8 KUCHNIA	16,5 m ²
2.9 POKÓJ	16,9 m ²
2.10 ŁAZIENKA	5,9 m ²
RAZEM	114,1 m²

CL - PROJEKT
PRACOWNIA PROJEKTOWA
44-230 Czerwionka-Leszczyń
ul. 3 Maja 26/6
tel. 501-468-813, fax 32-431-999
Regon 276543123, NIP 642-146-61-82

44-230 Czerwionka-Leszczyń, ul. 3 Maja 26/6 tel. 501-468-813, fax 32-431-999	
INWESTOR:	44-230 Bank ul. Majkówna 5 - parcie nr 2064/437
TYTUŁ:	PROJEKT PRZEBUDOWY BUDYNKU MIESZKALNEGO WIELOKOŚCIOWEGO ZE ZMIANĄ UPODZIAŁOWANIA W BUDYNKU PRZY UL. MAJÓWCE 5 NA PARCELI NR 2064/437
TYTUŁ RYS.	PROJEKT - RZUT PIĘTRA
PROJEKTANT:	mgr inż. arch. Leonard Piorecki
upr. bud. nr 77284 U.W. Katowice	
mgr inż. Paweł Piorecki	
SKALA:	1:75
DATA:	SIERPIEŃ 2011
NR RYS.	14

ZESTAWIENIE POMIESZCZEŃ:


3.1 KORYTARZ	14,4 m ²
3.2 PRZEDPOKÓJ	7,7 m ²
3.3 POKÓJ	13,2 m ²
3.5 ŁAZIENKA	6,9 m ²
3.6 POKÓJ	13,7 m ²
3.7 PRZEDPOKÓJ	5,2 m ²
3.8 KUCHNIA	16,5 m ²
3.9 POKÓJ	17,0 m ²
3.10 ŁAZIENKA	5,9 m ²
RAZEM	114,1 m²

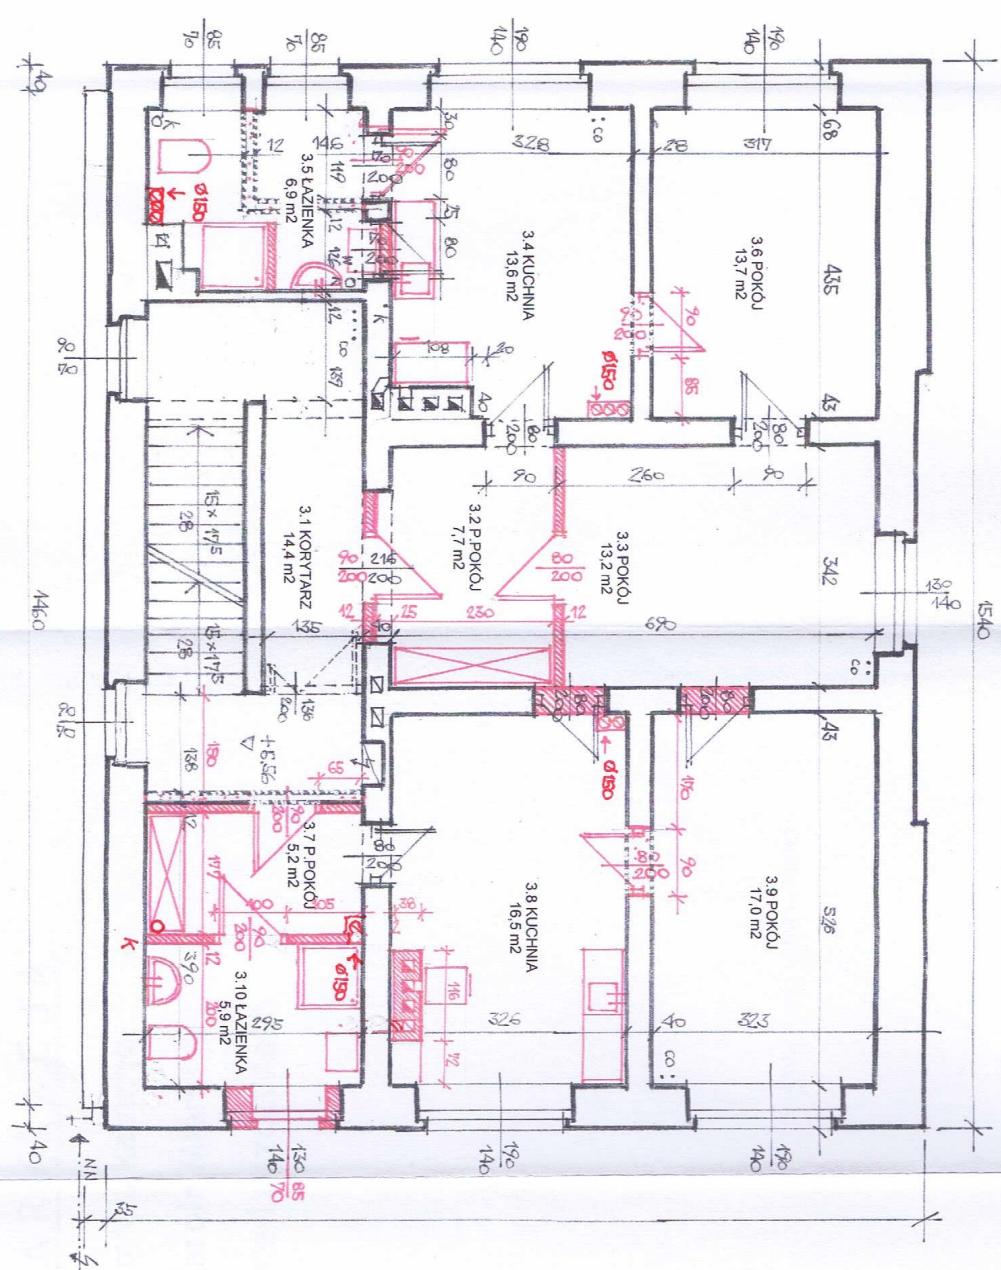

CL-PROJEKT
PRACOWNIA PROJEKTOWA
 44-230 Czerwonka-Leszczyn
 ul. 3 Maja 26/6
 tel. 501-468-813, fax 32-4311-999
 Regon 276543123, NIP 642-146-61-82

44-230 Czerwonka-Leszczyn, ul. 3 Maja 26/6 polecenie 0802 p tel. 501-468-813, fax. 32-4311-999		CL-PROJEKT PRACOWNIA PROJEKTOWA	
ADRESYCE: 44-230 Bolek ul. Majkowska 5 - parcela nr 2094/437		INWENTYCE: Gmina i Miasto Czerwonka-Leszczyn, Jolanta Bolek	
TEMAT: PROJEKT PRZEBUDOWY BUDYNKU MIESZKALNEGO WIELODZIELNIEGO ZE ZMIANĄ UKŁADU MIESZKAN W BOKU PRZY UL. MAJKOWEJ 5 NA PARCELI NR 2094/437		TYTUŁ RYS: PROJEKT - RZUT PIĘTRA	
PROJEKTANT: mgr inż. arch. Leonard Piórecki	upr. bud. nr 772984 U.W. Katowice	mgr inż. Paweł Piórecki	mgr inż. Paweł Piórecki
SKALA: 1:75	DATA: SIERPIEŃ 2013.	NR RYS.: 15	

ZESTAWIENIE POMIESZCZEŃ:	
4.1 KORTARZ	14,4 m ²
4.2 PRZEDPOKÓJ	7,7 m ²
4.3 POKÓJ	13,2 m ²
4.4 KUCHNIA	13,6 m ²
4.5 ŁAZIENKA	6,9 m ²
4.6 POKÓJ	13,7 m ²
4.7 PRZEDPOKÓJ	5,2 m ²
4.8 KUCHNIA	16,5 m ²
4.9 POKÓJ	17,0 m ²
4.10 ŁAZIENKA	5,9 m ²
RAZEM	114,1 m²

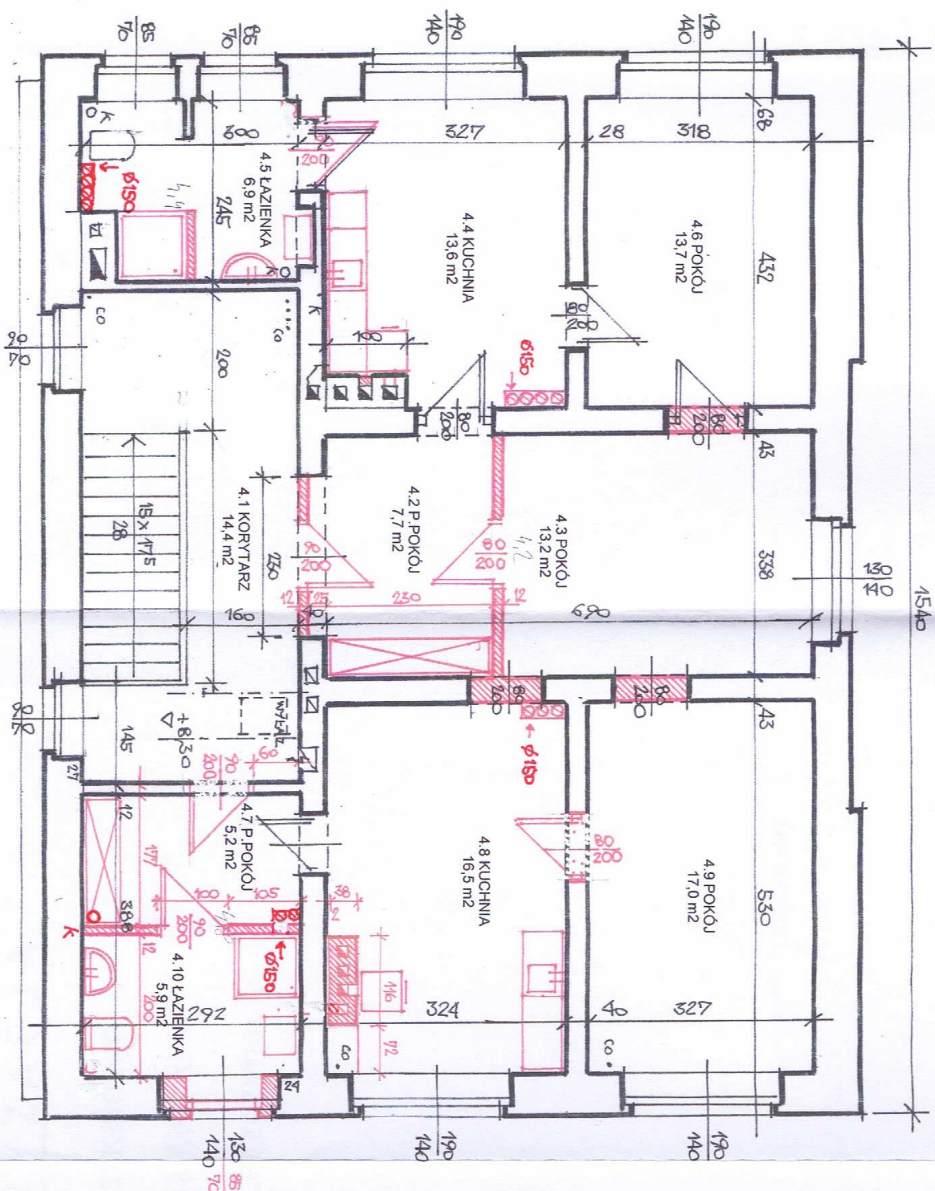

CL-PROJEKT
 PRACOWNIA PROJEKTOWA
 44-230 Czerwionka-Leszczyny
 ul. 3 Maja 2e/6
 tel. 501-468-813, fax 32-4311-999
 Regon 276543123, NIP 642-146-61-82

44-230 Czerwionka-Leszczyny, ul. 3 Maja 2e/6
 p1mcc030202.pl
 tel. 501-468-813, fax. 32-4311-999

CL-PROJEKT
 PRACOWNIA PROJEKTOWA

ADRES: 44-230 Błk, ul. Majakowa 5 - parcela nr 2084/437
 INWESTYTOR: Gmina Miasto Czerwionka-Leszczyny z siedzibą w Błku
 TEMAT: PROJEKT PRZEBUDOWY BUDYNKU MIESZKALNEGO WIELORODZINNEGO
 ZE ZMIANĄ LOKALU MIESZKANIA W BUDYNKU PRZY UL. MAJAKOWEJ 5
 NA PARCELI NR 2084/437

PROJEKT - RZUT INPIĘTRIA

mgr inż. arch. Leonard Piórecki
 upr. bud. nr 772084 U.W. Katowice

mgr inż. Paweł Piórecki

44-230 Czerwoniak, Łeszczyny, ul. 3 Maja 206
pi@projekt0206.pl
tel. 501-458-813, fax. 32-4317-1099

CI-PROJEKT
PRACOWNIA PROJEKTOWA

adres 44-230 Bork ul. Majkówek 5 - parola nr 206d437
INNESTECH
Gmina i Miasto Czerwoniak-Łeszczyny, sołectwo Biek
Przebudowę budynku mieszkalnego wielorodzinnego
ze zmianą układu mieszkan w Bieku przy ul. MATKOWEJ 5
NA PARCELE NR 206d437

PROJEKT - RZUT PODDASZA

mgr inż. arch. Leonard Piórecki
upr. bud. nr 772/84 U.W. Katowice

mgr inż. Paweł Piórecki

17



Regon 276543123, NIP 642-146-61-82

PROJEKT - RZUTY DACHU